

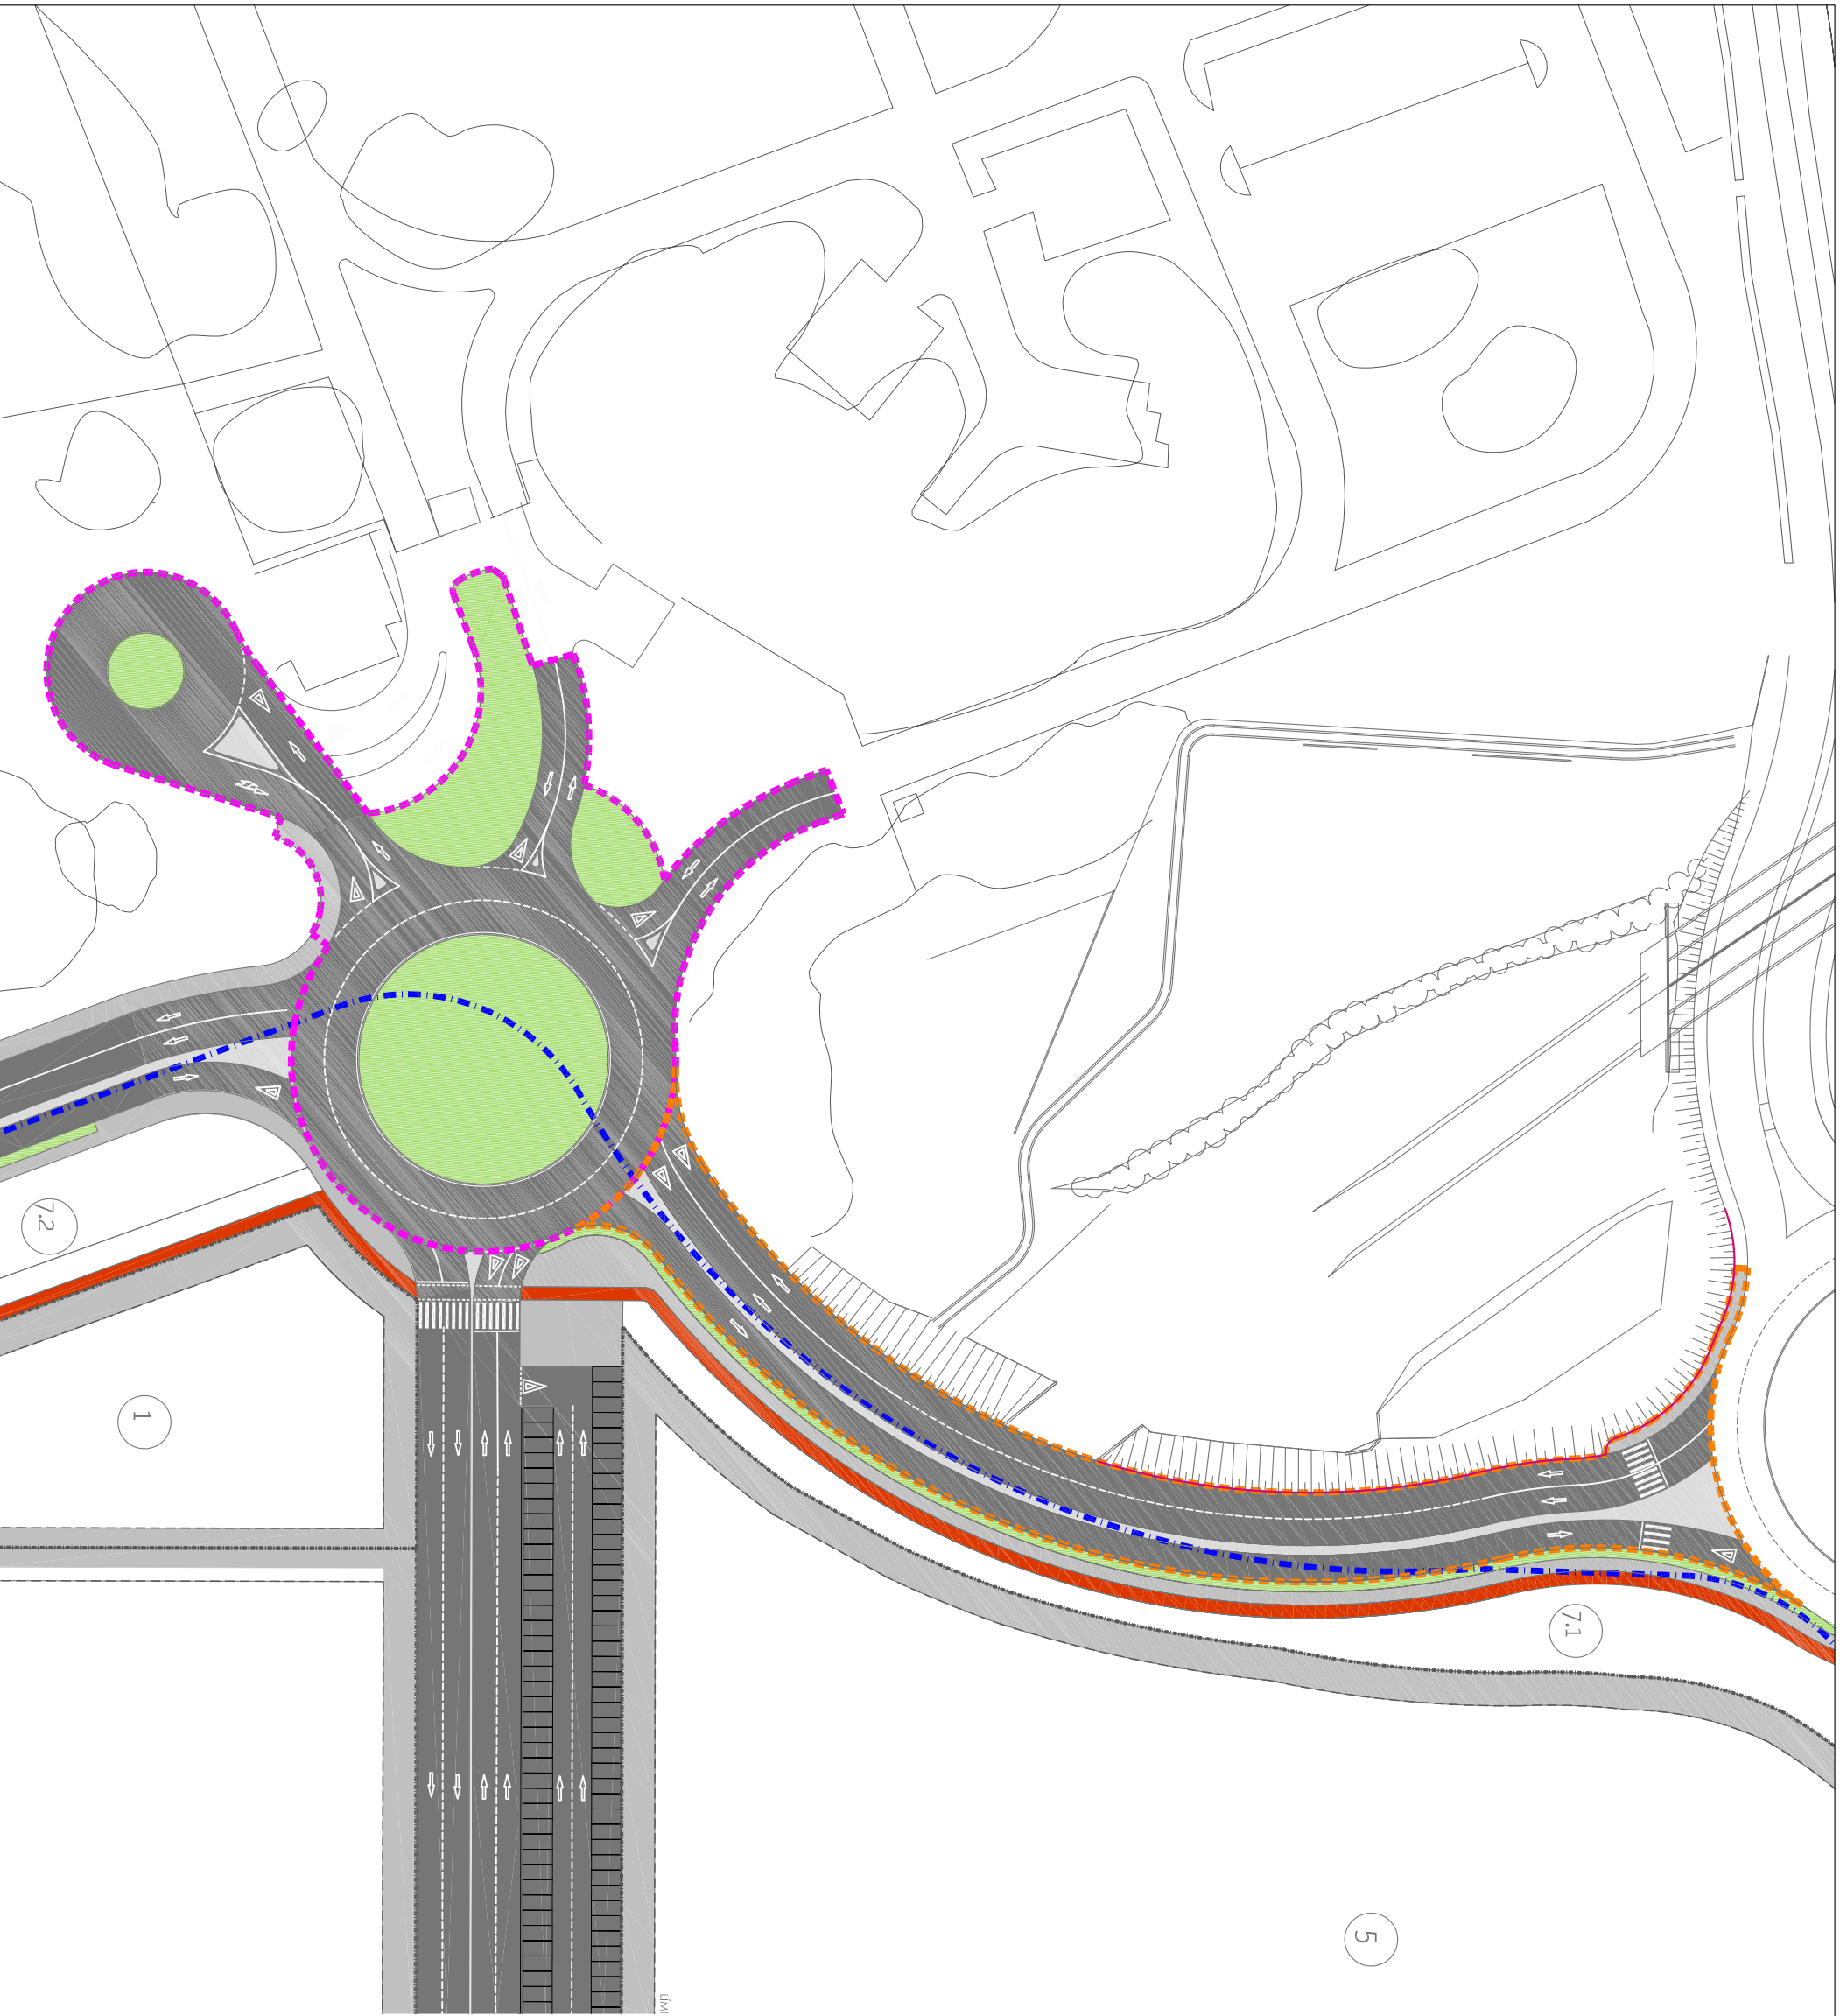



7ati	AGENCIA DE PROYECTOS	NO REVISIÓN	FECHA REVISIÓN	CONTRATACIÓN	PROMOTOR	LOCALIZACIÓN	PROYECTO	ESCALA	PLANO NO	RESERVAZIÓN	FECHA PROYECTO
	Juan A. Catalá Agencia de estudios, caminos y puentes	1	oct 2007	v - pv - src-ibm - p urb rot	osito park s.l	la pobla de vallbona	proyecto de urbanización · sector src-ibm modificado vial de acceso y rotonda celestica	1/4,000	2	emplazamiento	jul 2006

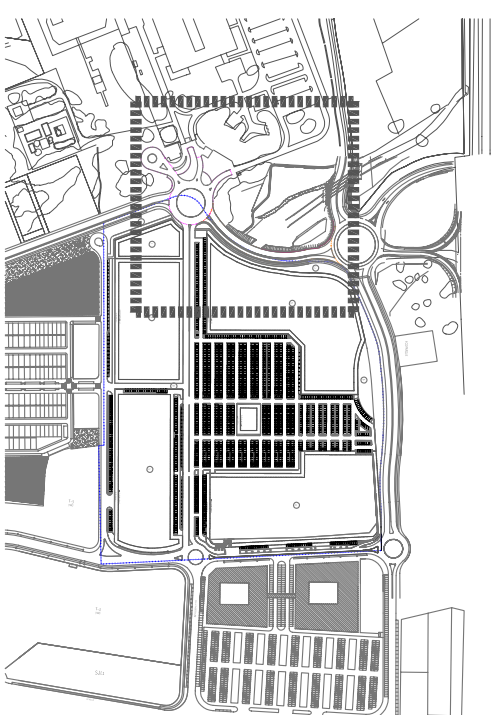

	AUTOR DEL PROYECTO Juan A. Catalá Peris Ingeniero de Obras Civiles, Caminos y Puertos	NO. REVISIÓN 1	FECHA REVISIÓN oct 2007	CATEGORÍA v - pv - src-ibm - p urb rot	PROYECTOR osito park s.l	LOCALIZACIÓN la pobla de vallbona	PROYECTO proyecto de urbanización · sector src-ibm modificado vial de acceso y rotonda celestica	ESCALA 1/1000 	PLANO NO. 3	DESCRIPCIÓN planta general de urbanización	FECHA PROYECTO jul 2006
--	--	-------------------	----------------------------	---	-----------------------------	--------------------------------------	--	----------------------	----------------	---	----------------------------

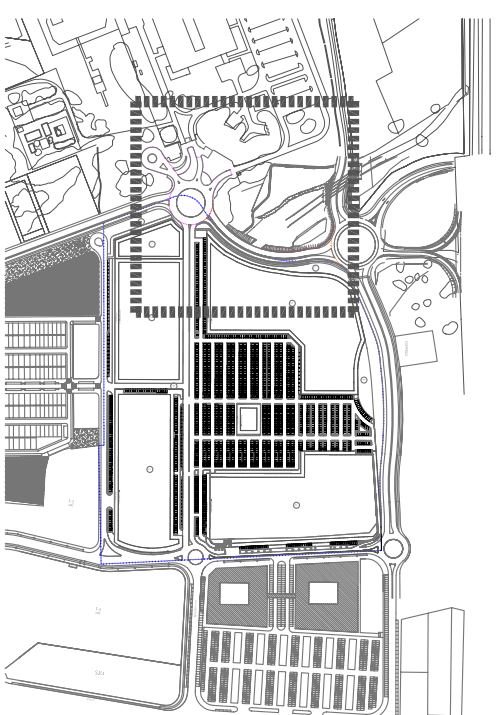

- — — — — LIMITE EJECUCIÓN URBANIZACIÓN
- — — — — LIMITE EJECUCIÓN - VIAL DE ACCESO
- — — — — LIMITE EJECUCIÓN - ROTONDA CELESTICA

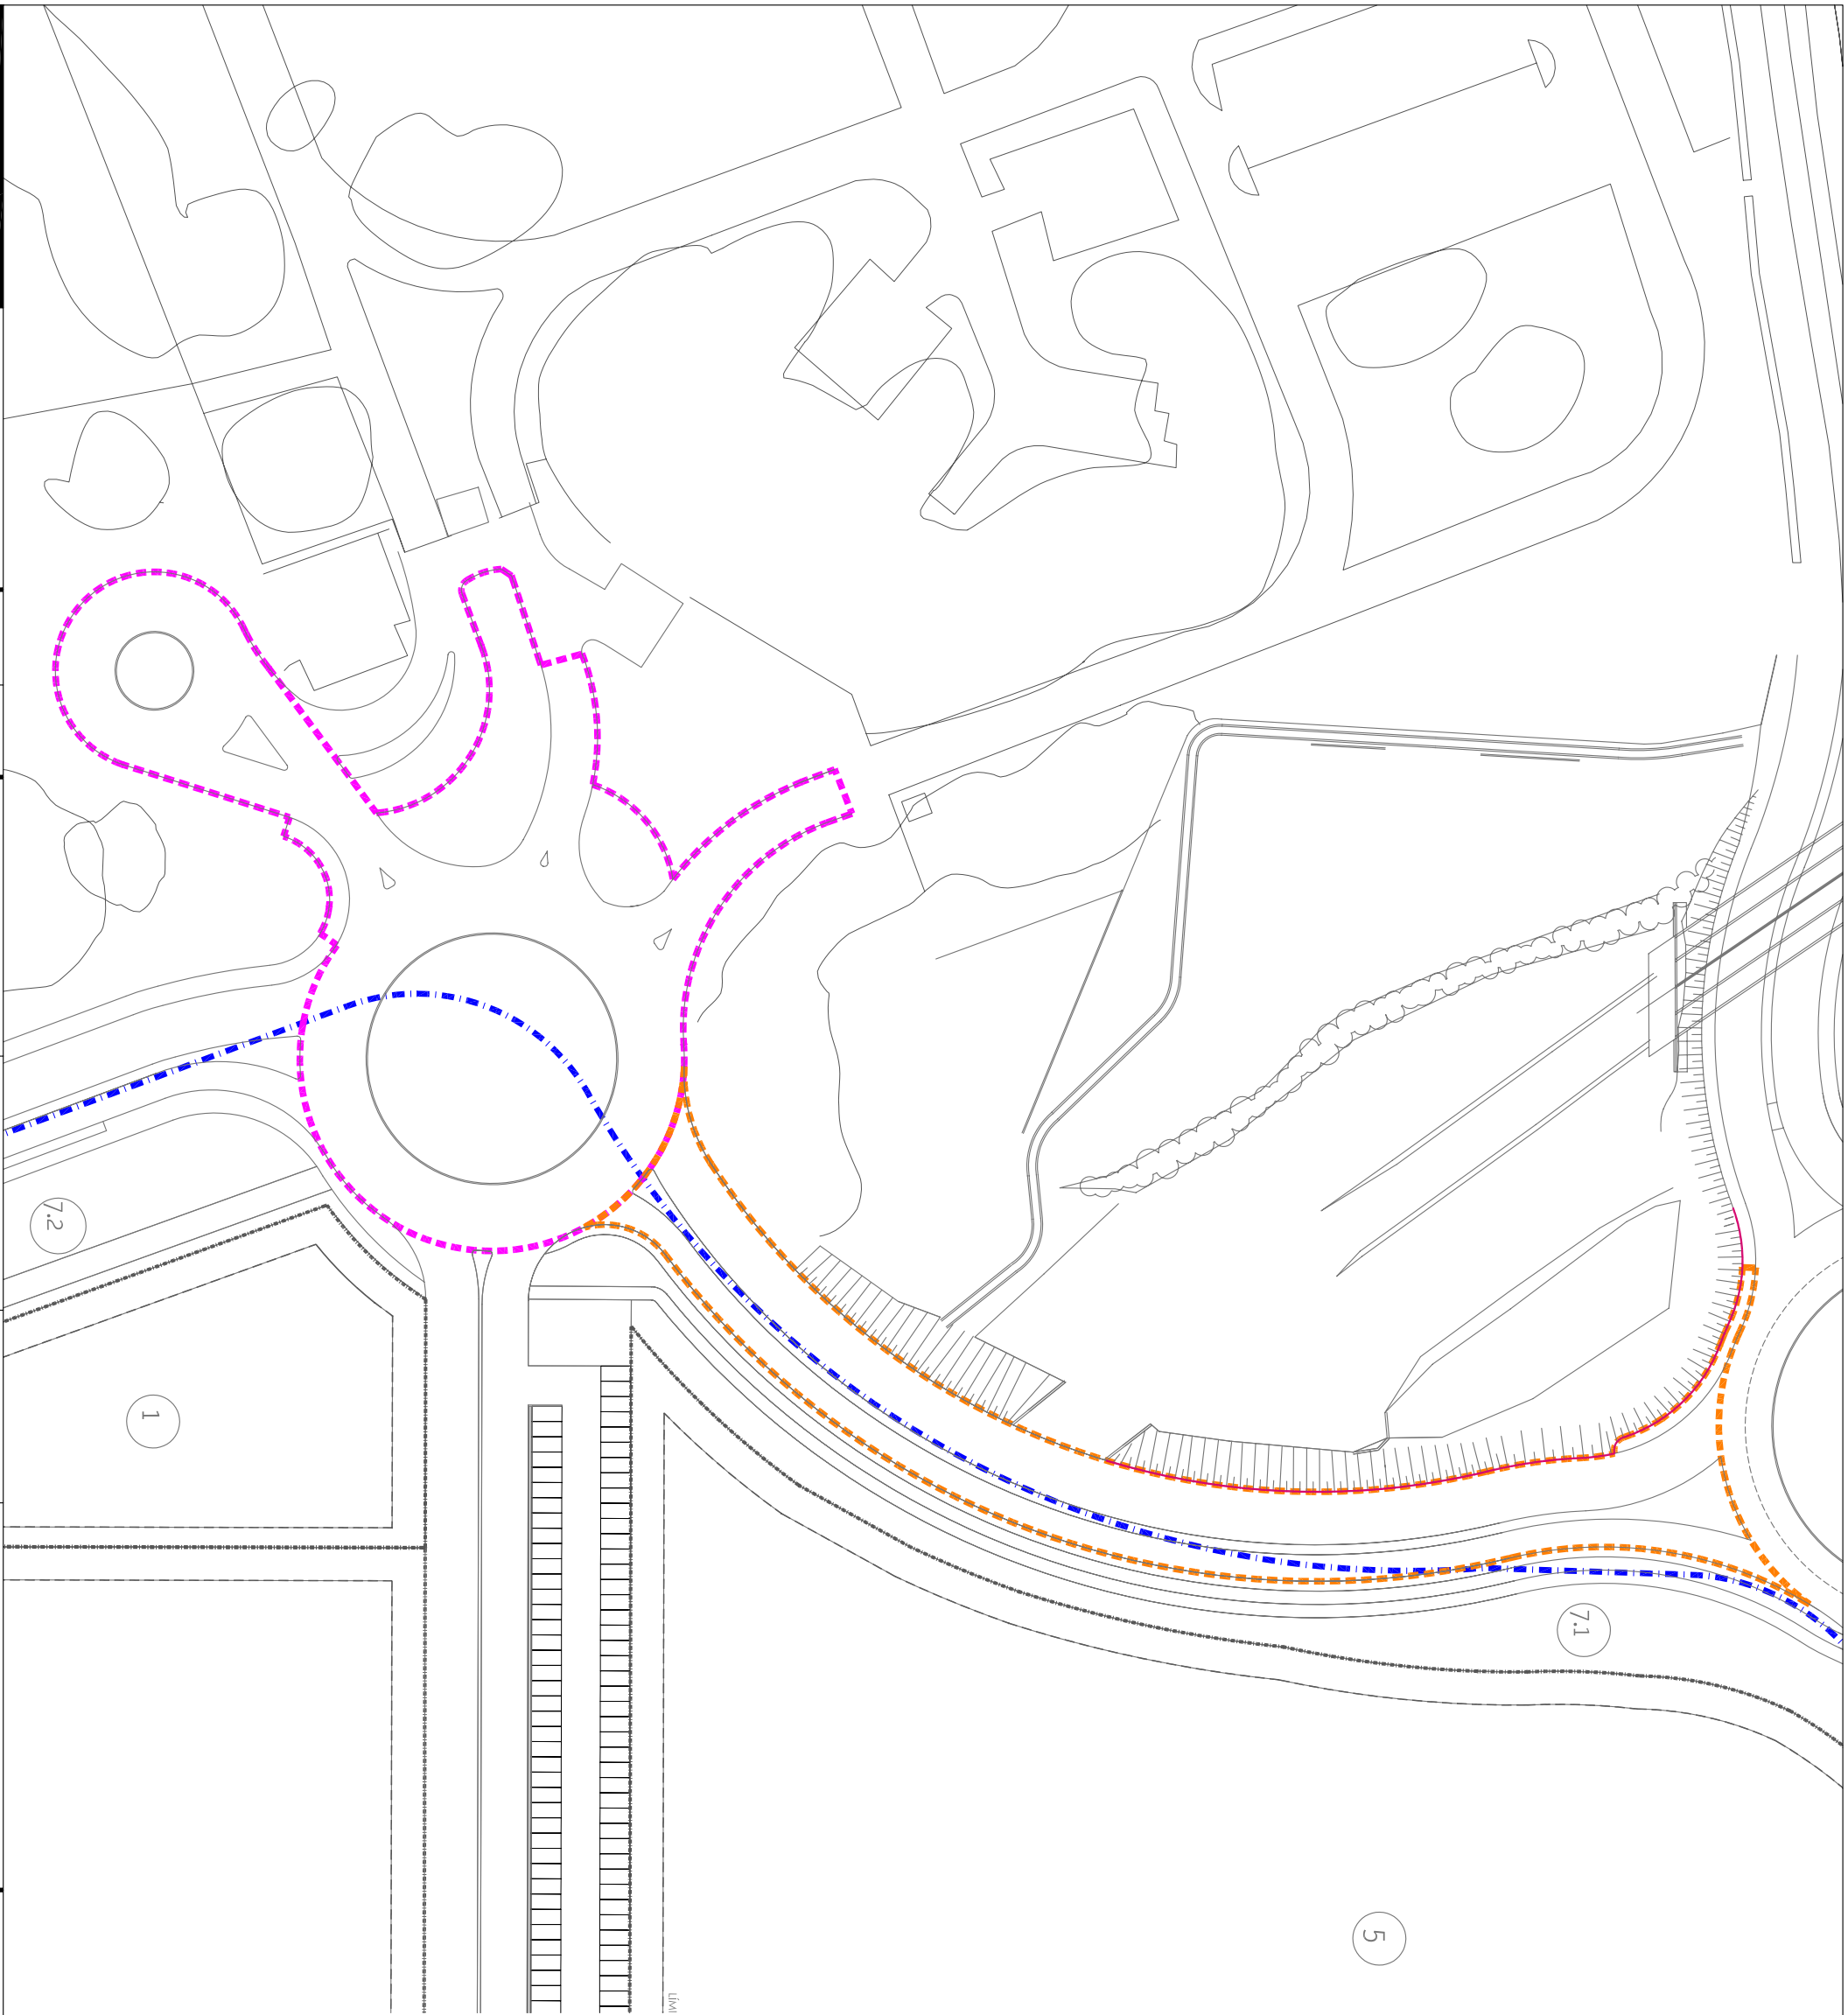

	AUTOR DEL PROYECTO Juan A. Catalá Peris Ingeniero de Carreteras, Caminos y Puertos	NO REVISIÓN 1	FECHA REVISIÓN oct 2007	CATEGORÍA v - pv - src-ibm - p urb rot	PROMOTOR 081121	LOCALIZACIÓN la pobla de vallbona	PROYECTO proyecto de urbanización - sector src-ibm modificado vial de acceso y rotonda celestica	ESCALA 1/1000 	PLANO NO 3.1	DESCRIPCIÓN planta general delimitación obra	FECHA PROYECTO jul 2006
--	---	------------------	----------------------------	---	--------------------	--------------------------------------	---	----------------------	-----------------	---	----------------------------

