
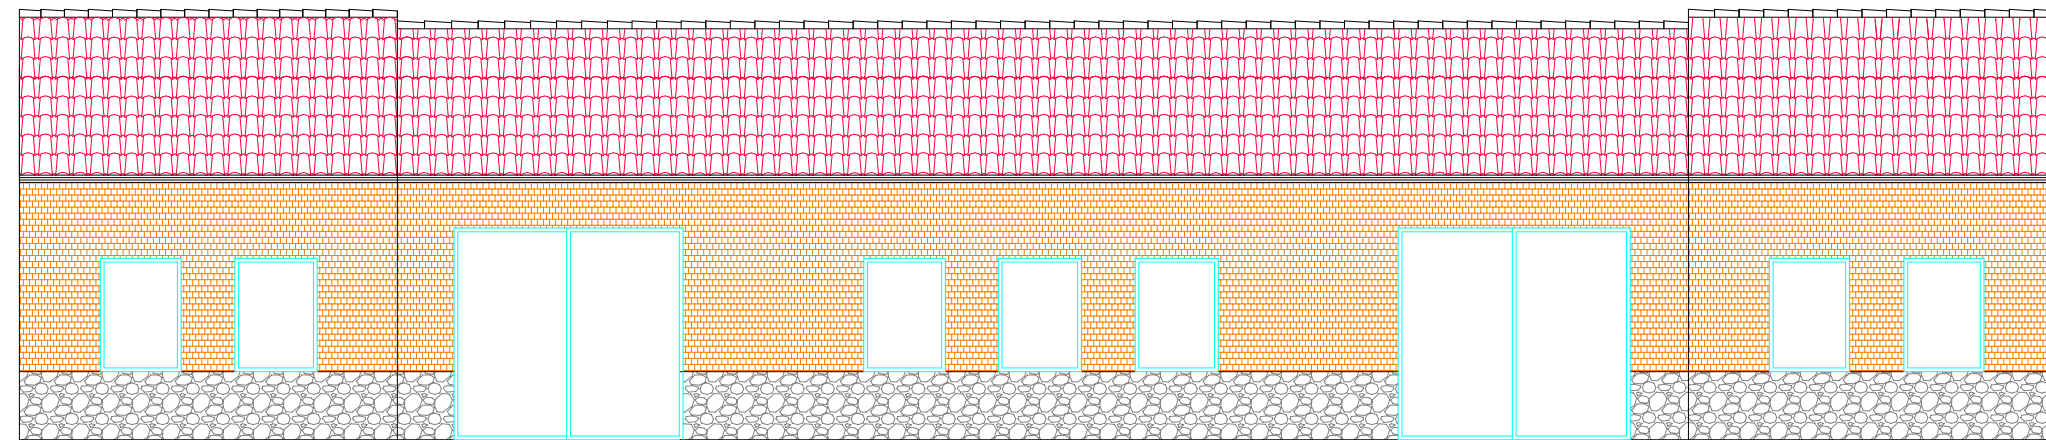


C/BLASCO  
IBAÑEZ

PATIO

SECCIÓN A-A'

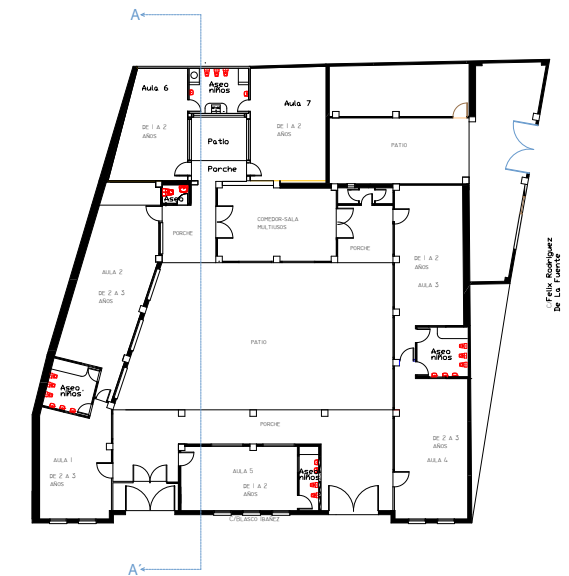

ALZADO C/BLASCO IBAÑEZ

REFORMA Y ADAPTACIÓN PARA:  
CENTRO ESTIMULACIÓN PRECOZ

SITUACIÓN: .C/Blasco Ibañez. LA POBLA DE VALLBONA

PROMOTOR: M.I. Ayuntamiento de La Poble de Vallbona

PLANO: Sección y Fachada  
Estado Actual

E 1/100  
Plano nº5 Fecha: Junio- 2009

Arquitecto: Francisco Silla Sevilla

