


- P1 (Puerta acceso)
- P1A (Puerta aluminio+vidrio seg.)
- P2A (Aluminio+vidrio seg.)
- P2M (Puerta mampara)
- P2MA (Puerta mampara adaptada con marco)
- PE (Puerta existente) Ancho paso mínimo 0.825 m
- VE (Ventana existente)

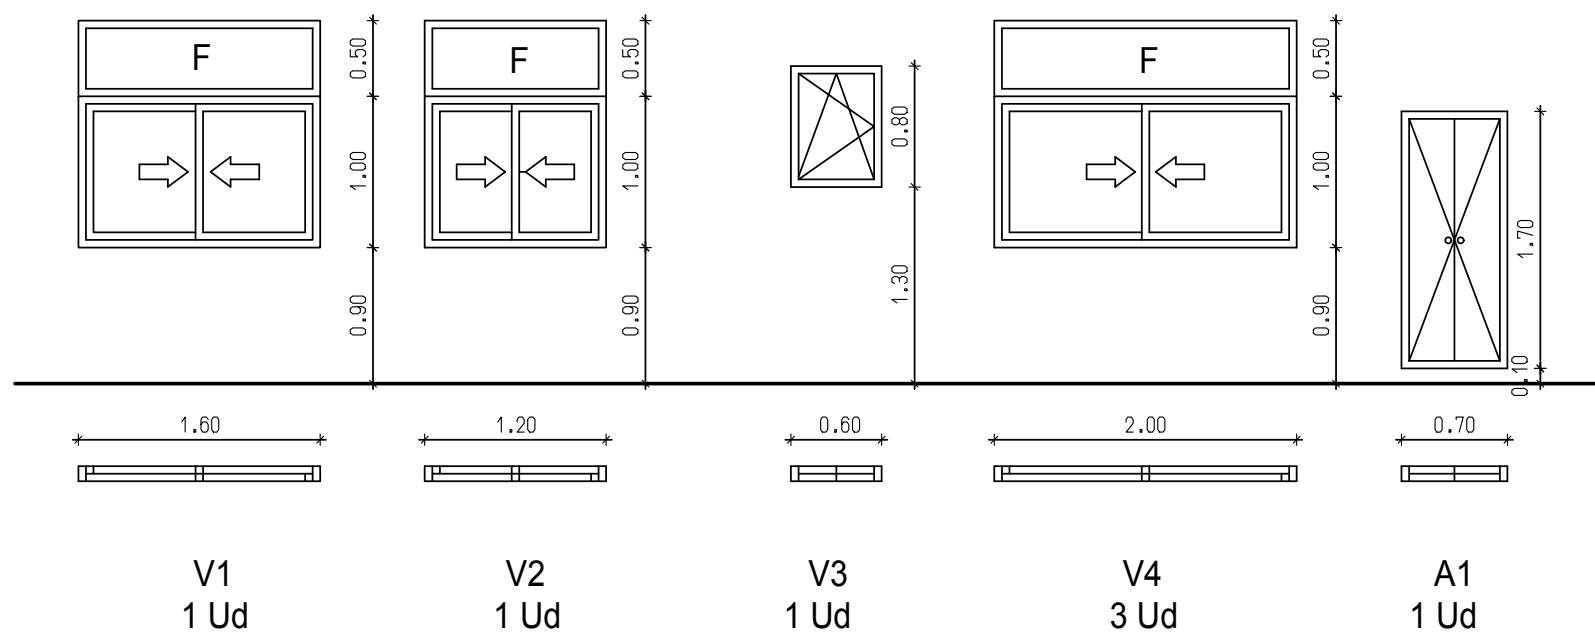

- PUERTAS:
- HERRAJES TIPO PALANCA
  - DESBLOQUEO DESDE EL EXTERIOR
  - FUERZA DE APERTURA  $\leq 30N$
  - ANGULO DE APERTURA MINIMO 90°
  - ANCHO LIBRE PASO 0.85M
  - HOJA DE 0.925M

Plano Modificado

### REFORMA Y ADAPTACIÓN PARA: CENTRO DE ESTIMULACION PRECOZ

SITUACIÓN: C/Blasco Ibañez LA POBLA DE VALLBONA

PROMOTOR: M.I. Ayuntamiento de La Poble de Vallbona

CARPINTERIA

Nº: 12

FECHA: Diciembre 2009

ESCALA: 1/100

Arquitecto: **Francisco Silla Sevilla**

**GTM**

GABINETE TÉCNICO MUNICIPAL  
Avda. Colón, nº93,  
Telf 96.276.00.50  
La Poble de Vallbona  
(Valencia)