



acera

C/ BLASCO IBAÑEZ

acera

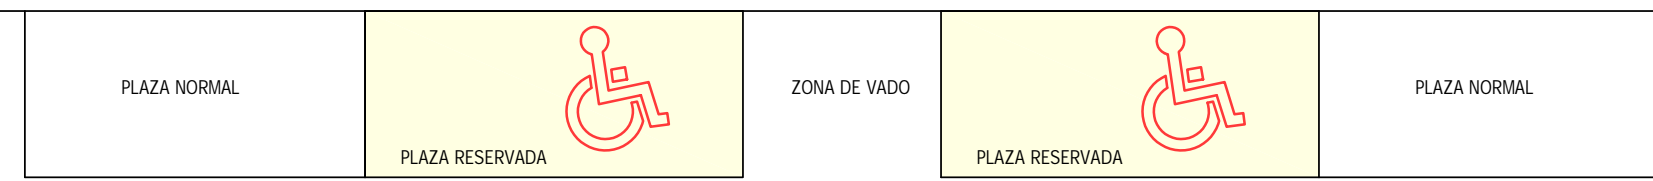

CALLE BLASCO IBAÑEZ 12 M de anchura

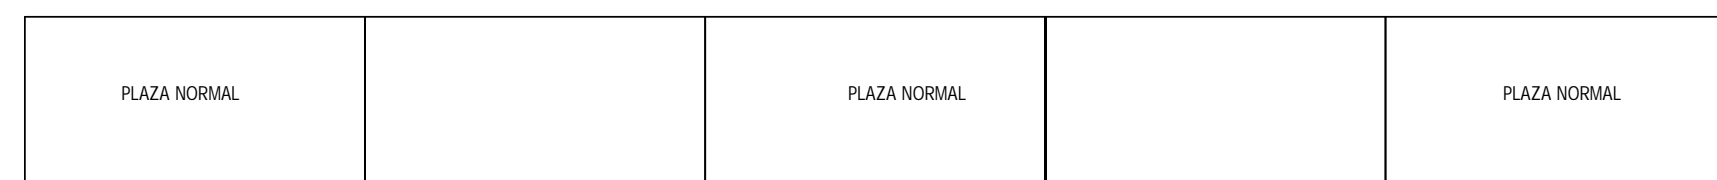

CALLE FELIX RODRIGUEZ DE LA FUENTE 10 M de anchura

Plano Modificado

**REFORMA Y ADAPTACIÓN PARA:
CENTRO DE ESTIMULACION PRECOZ**

SITUACIÓN: C/Blasco Ibañez LA POBLA DE VALLBONA

PROMOTOR: M.I. Ayuntamiento de La Pobla de Vallbona

RESERVA DE APARCAMIENTO

Nº: 14

FECHA: Diciembre 2009 ESCALA: 1/100

Arquitecto: **Francisco Silla Sevilla**



GABINETE TÉCNICO MUNICIPAL
Avda. Colón, nº93,
Telf 96.276.00.50
La Pobla de Vallbona
(Valencia)