


CARRER SANT ANTONI (ANCHO VARIABLE)

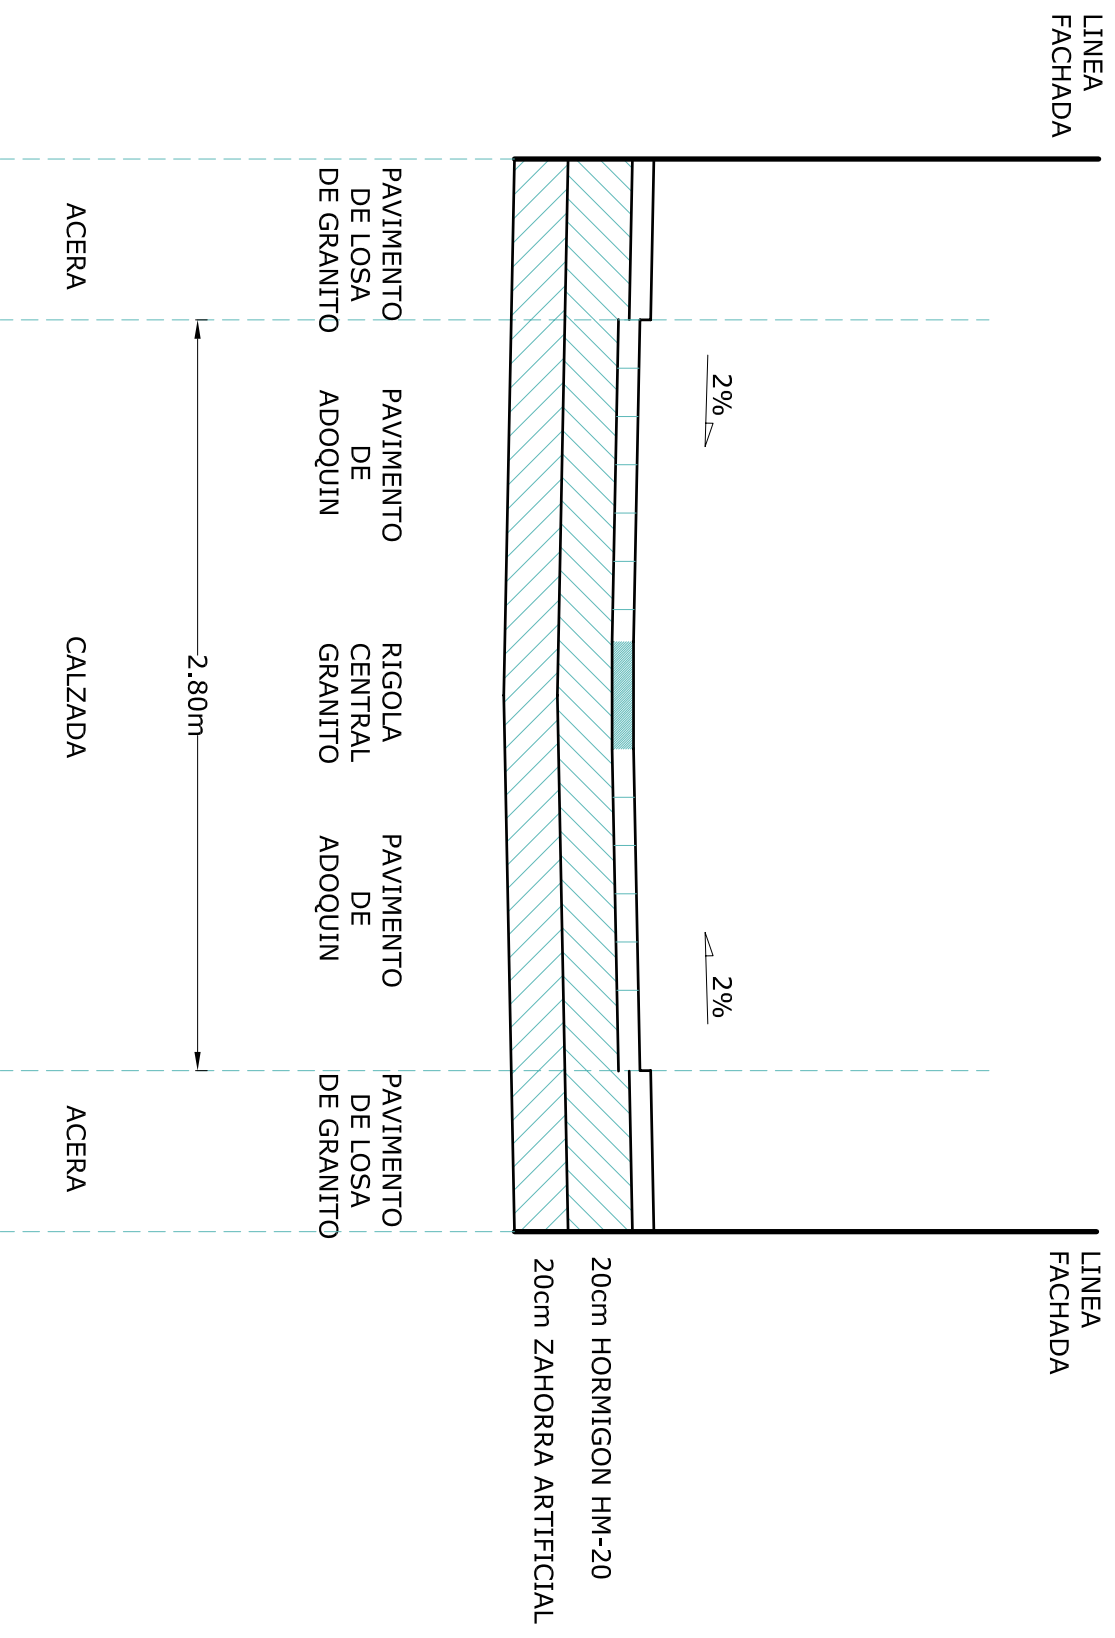

AJUNTAMENT DE LA POBLA DE VALLBONA



GABINETE TÉCNICO MUNICIPAL

TÈCNIC AUTOR DEL PROJECTE:
RAFAEL MARTÍNEZ ALEXANDRE
INGENIERO TÉCNICO DE OBRAS PÚBLICAS

TÍTULO DEL PROYECTO:
ACONDICIONAMIENTO CARRER SANT ANTONI

ESCALA:
1/20

COMIÇA:

FECHA:
JUN 2005

TÍTULO DEL PLANO:
SECCION TRANSVERSAL TIPO

PLANO Nº:
3
DE 1