


URBANIZACION "EL CERRAO"

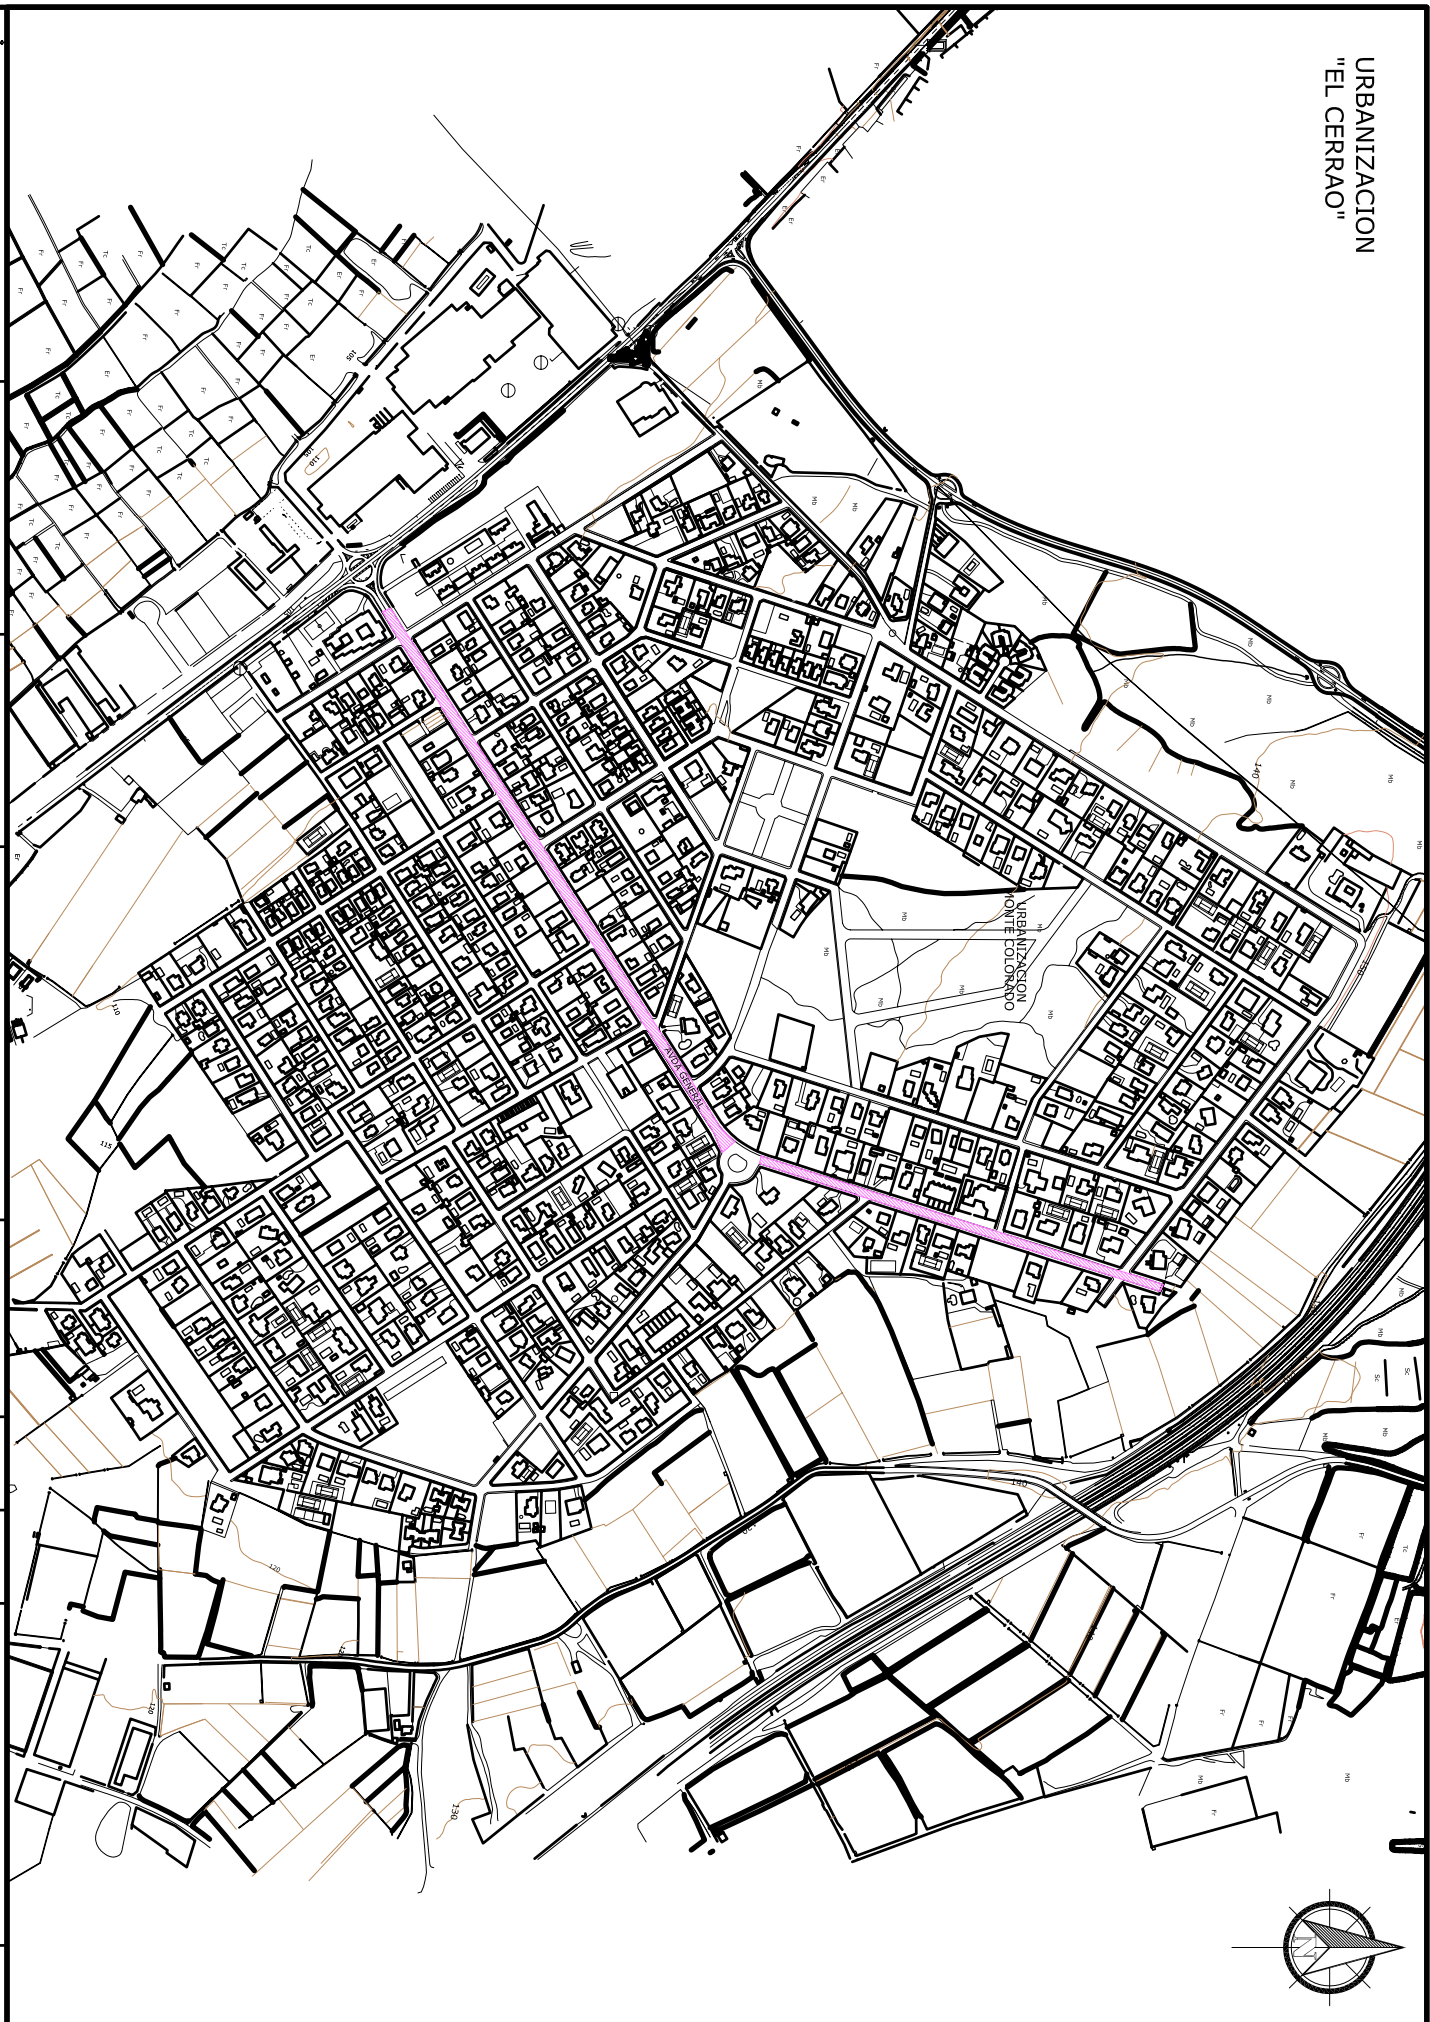

AJUNTAMENT DE LA POBLA DE VALLBONA

GABINETE TECNICO MUNICIPAL



TECNICO AUTON DEL PROYECTO:
RAFAEL MARTINEZ ALEXANDRE
INGENIERO TECNICO DE OBRAS PUBLICAS

TITULO DEL PROYECTO:
REPARIMENTACION AYDA GENERAL MONTECOLORADO
LA POBLA DE VALLBONA (VALENCIA)

ESCALA:
1/2000

COMUNE:
LA POBLA DE VALLBONA

FECHA:
MAY 2005

TITULO DEL PLANO:
PLANO DE EMPLAZAMIENTO

PLANO Nº:
1