


TERME MUNICIPAL DE  
SERRA

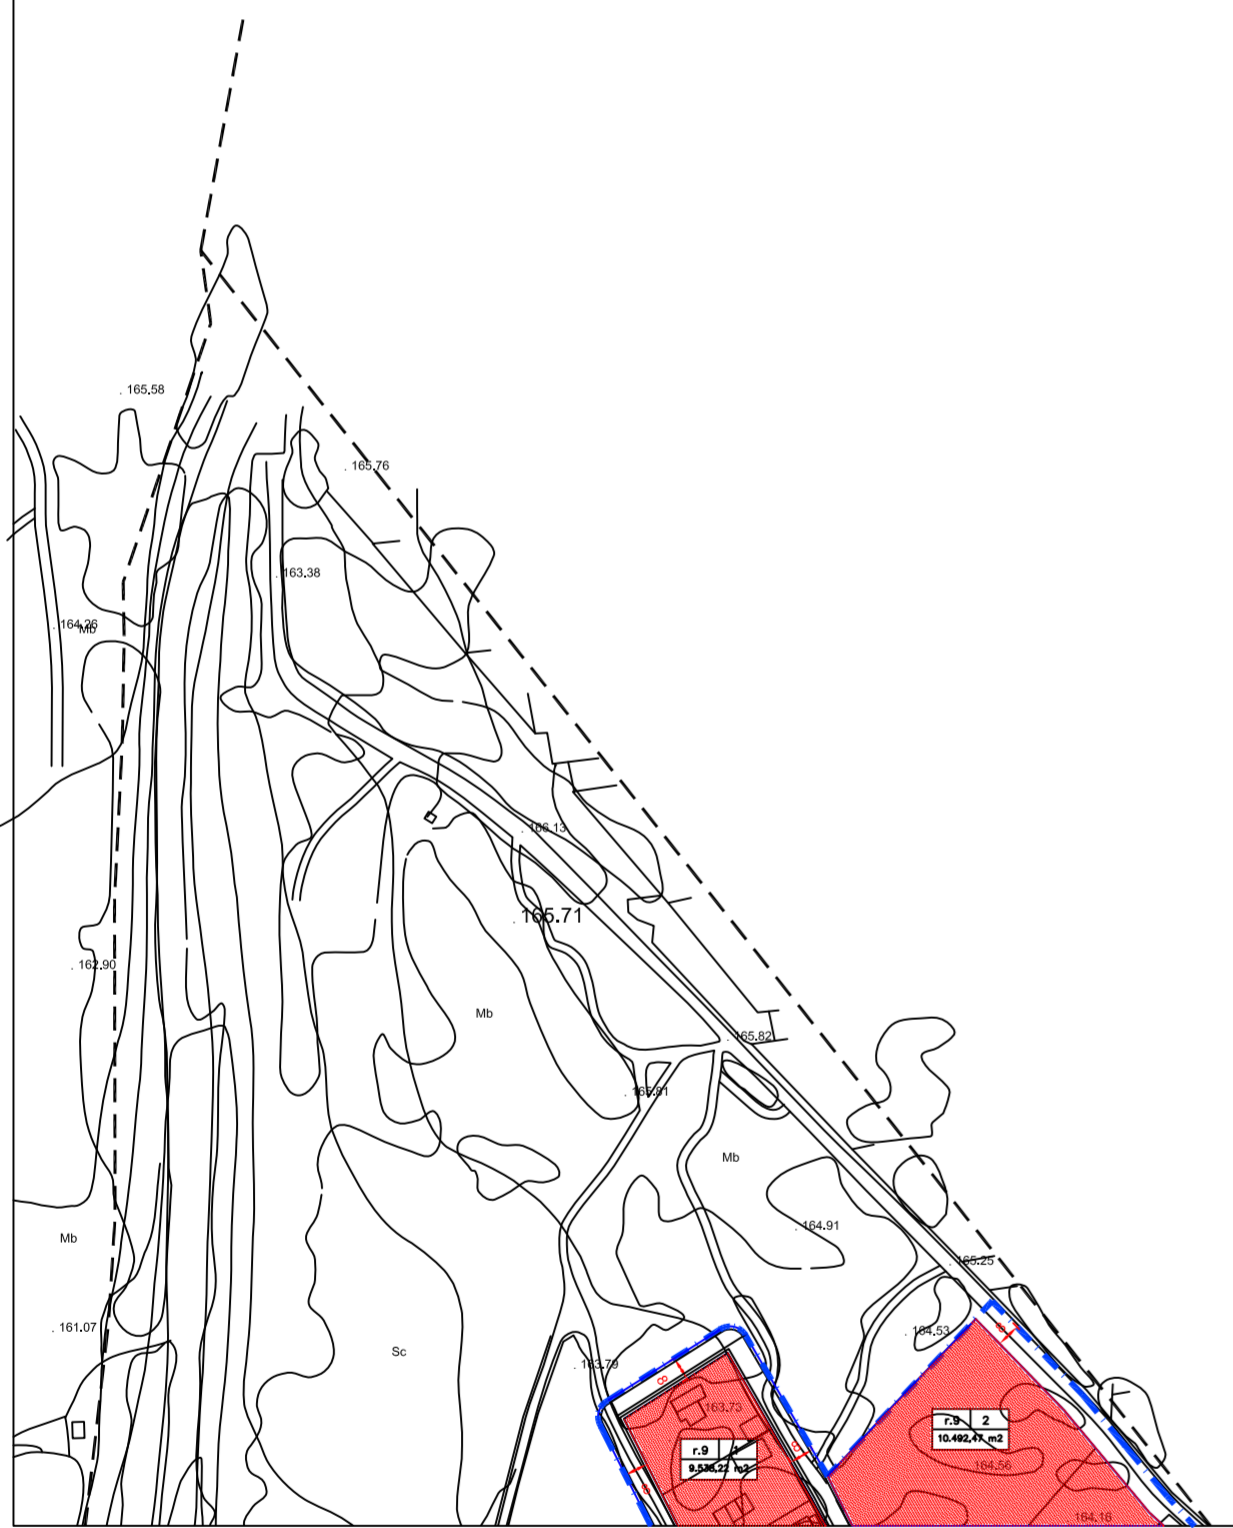

- r.9 SUELO URBANO EXTENSIVO (SUE) ( antes 1.9 )
- OTRAS ZONAS DEL SUELO URBANO Y URBANIZABLE CON ORDENACIÓN PORMENORIZADA DE USO DOMINANTE RESIDENCIAL
- r.4 ZONA RESIDENCIAL DE LA URBANIZACIÓN MONTE COLORADO (antes 1.4)
- r.5 ZONA RESIDENCIAL DE LA URBANIZACIÓN CUATRO VIENTOS (antes 1.5)
- r.6 ZONA RESIDENCIAL DE LA URBANIZACIÓN MARAVISA (antes 1.6)
- r.7 ZONA RESIDENCIAL DE LA URBANIZACIÓN CERRAO (antes 1.7)
- r.8 ZONA RESIDENCIAL DE LA URBANIZACIÓN MALE (antes 1.8)

- rR-10 ZONA RESIDENCIAL DEL SECTOR R-10 (antes 4-10)
- rR-11 ZONA RESIDENCIAL DEL SECTOR R-11 (antes 4-11)
- rR-12 ZONA RESIDENCIAL DEL SECTOR R-12 (antes Area 43 Les Pereres)
- r10-1 ZONA RESIDENCIAL 1 (UNIFAMILIAR ADOSADA) DEL SECTOR D-1
- r20-1 ZONA RESIDENCIAL (UNIFAMILIAR PAREADA) DEL SECTOR D-1
- rvg/GOLF ZONA VIVIENDAS UNIFAMILIARES AGRUPADAS DEL SECTOR GOLF
- rva/GOLF ZONA VIVIENDAS UNIFAMILIARES AISLADAS DEL SECTOR GOLF
- rnb/GOLF ZONA VIVIENDAS EN BLOQUE DEL SECTOR GOLF

- ZONAS DEL SUELO URBANO Y URBANIZABLE CON ORDENACIÓN PORMENORIZADA DE USO DOMINANTE TERCIARIO Y SERVICIOS PRIVADOS
- pa/IBM ZONA PARQUE COMERCIAL DEL SECTOR IBM
- l/IBM ZONA LÚDICA Y RECREATIVA DEL SECTOR IBM
- sa/IBM ZONA DE SERVICIOS AL AUTOMÓVIL DEL SECTOR IBM
- h/IBM ZONA HOTEL DEL SECTOR IBM
- ter/IBM ZONA TERCERABA DE LA 4ª MODIFICACIÓN DEL PLAN PARCIAL DEL SECTOR IBM
- up/D-1 ZONA DOTACIONAL UNIVERSIDAD PRIVADA DEL SECTOR D-1
- au/R-10 ZONA ASISTENCIAL DEL SECTOR R-10 (antes sector 4-10)
- eu/R-10 ZONA ESTACIONAMIENTO DE CARAVANAS DEL SECTOR R-10 (antes 4-10)
- psa-2 ZONA POZO DE SAN SEBASTIÁN DEL SECTOR K2 (antes sector 8-2)
- sr SERVICIO RELIGIOSO
- ter/GOLF ZONA TERCIARIO GENERAL DEL SECTOR GOLF-POBLA
- mas/GOLF ZONA "MAS NOU" DEL SECTOR GOLF-POBLA
- pa/RGOLF ZONA CAMPO DE GOLF DEL SECTOR GOLF-POBLA

- OTRAS ZONAS DE ORDENACIÓN PORMENORIZADA
- pa/IBM ZONA DE PROTECCIÓN ARQUEOLÓGICA DEL SECTOR IBM
- ep/R-10 ZONA ESPACIO LIBRE PRIVADO DEL SECTOR R-10 (antes sector 4-10)
- ep/I-1 ZONA ESPACIO LIBRE PRIVADO DEL SECTOR I-1 (antes sector 1-1)
- ZONAS DE ORDENACIÓN ESTRUCTURAL EN EL SUELO URBANIZABLE
- sectores de uso dominante residencial
- sectores de uso dominante industrial
- sectores de uso dominante terciario

**LEYENDA DE SIGNOS CONVENCIONALES**

<ul style="list-style-type: none"> <li>— AUTOPISTA-AUTOVIA</li> <li>— CARRETERA NACIONAL</li> <li>— CAMINO</li> <li>— FERROCARRIL</li> <li>— BRONDA</li> <li>— MARCAS TRANSV. DISCONT.</li> <li>— MARCAS LONGIT. DISCONT.</li> <li>— ARSTA EXT. EXPLANACION PORTICO BANDEROLA</li> <li>— CURVAS DE NIVEL</li> <li>— CURVAS DEPRESION</li> <li>— DESMONTES ZANJA</li> <li>— LIMITE CULTIVO</li> <li>— LINEA ELECTRICA</li> <li>— LINEA TELEFONICA</li> <li>— ALAMBRA</li> <li>— MURO</li> <li>— LIMITE AUTONOMIA</li> <li>— LIMITE MUNICIPAL</li> <li>— LIMITE PROVINCIAL</li> <li>— SENDA</li> <li>— BANCAL</li> <li>— FAROLA-REGISTRO-POSTE ELECTRICO</li> <li>— POSTE TELEFONICO-TELEFONICO</li> <li>— REGISTRO ELECTRICO GAS TELEFONICO</li> <li>— TORRE Y COLUMNA METALICA DE A.T.</li> <li>— PUNTO DE APOYO</li> <li>— PK PH VERT. GEODESICO</li> <li>— MASA ARB.-ARBOL</li> <li>— PUNTO ALTIMETRIA</li> </ul>	<ul style="list-style-type: none"> <li>— ALAMBRA</li> <li>— MURO</li> <li>— LIMITE AUTONOMIA</li> <li>— LIMITE MUNICIPAL</li> <li>— LIMITE PROVINCIAL</li> <li>— SENDA</li> <li>— BANCAL</li> <li>— CURVAS DE NIVEL</li> <li>— CURVAS DEPRESION</li> <li>— DESMONTES ZANJA</li> <li>— LIMITE CULTIVO</li> <li>— LINEA ELECTRICA</li> <li>— LINEA TELEFONICA</li> <li>— FAROLA-REGISTRO-POSTE ELECTRICO</li> <li>— POSTE TELEFONICO-TELEFONICO</li> <li>— REGISTRO ELECTRICO GAS TELEFONICO</li> <li>— TORRE Y COLUMNA METALICA DE A.T.</li> <li>— PUNTO DE APOYO</li> <li>— PK PH VERT. GEODESICO</li> <li>— MASA ARB.-ARBOL</li> <li>— PUNTO ALTIMETRIA</li> </ul>
---	---

**EXCM. AYUNTAMIENTO DE LA POBLA DE VALLBONA**

EXPEDIENTE Nº 1 DE MODIFICACIÓN PUNTUAL DE LA REVISIÓN DEL PLAN GENERAL

PLANO DE:  
**ORDENACIÓN PORMENORIZADA TÉRMINO MUNICIPAL**

FECHA:  
SEP 2006

EL ARQUITECTO

ESCALA 1/2.000

**PLANO CLAVE:**  
**OP/2-2**  
ACTUALIZADO JUNIO-09