


SUELO URBANO
SUELO URBANIZABLE

ZONAS DEL SUELO NO URBANIZABLE.

- NU C ZONA COMÚN
- NU Pag ZONA DE PROTECCIÓN POR LA PRODUCTIVIDAD AGRÍCOLA DEL SUELO
- NU Pmf ZONA DE PROTECCIÓN POR LA EXISTENCIA DE MASA FORESTAL DE INTERÉS
- NU Ds ZONA DE DENSIDAD SIGNIFICADA
- NU Pca ZONAS DE PROTECCIÓN DE LAS CARRETERAS (ART.33 LEY 4/92)
- NU Pcu ZONA DE PROTECCIÓN CULTURAL (ART. 1 LEY 4/92)
- NU Vp VÍAS PECUARIAS
- NU Pd-ph DOMINIO PÚBLICO HIDRÁULICO
- ESPACIOS LIBRES DE LA RED ESTRUCTURAL EN SUELO NO URBANIZABLE
- EQUIPAMIENTOS PÚBLICOS DE LA RED ESTRUCTURAL EN SUELO NO URBANIZABLE

--- LÍMITE DEL TÉRMINO MUNICIPAL
— ALINEACIÓN
--- LÍMITE DE CLASE DE SUELO Y SECTORES

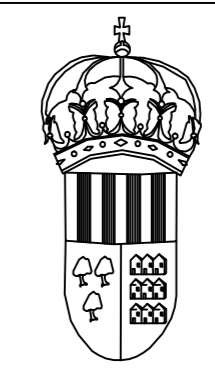

EXCM. AYUNTAMIENTO DE LA POBLA DE VALLBONA


REVISIÓN DEL PLAN GENERAL
TEXTO REFUNDIDO

SEP. 2004

ORDENACIÓN ESTRUCTURAL

PLANO DE CLASIFICACIÓN DE SUELO

ESCALA 1/5000




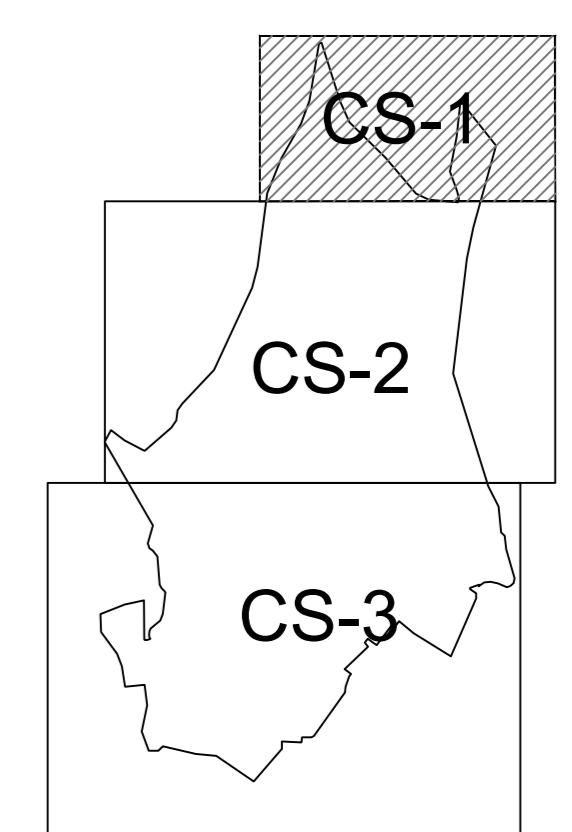


PLANO Nº
CS-1

EL ARQUITECTO

Jose Vicente Aragó Domingo

JOSE VICENTE ARAGÓ DOMINGO.

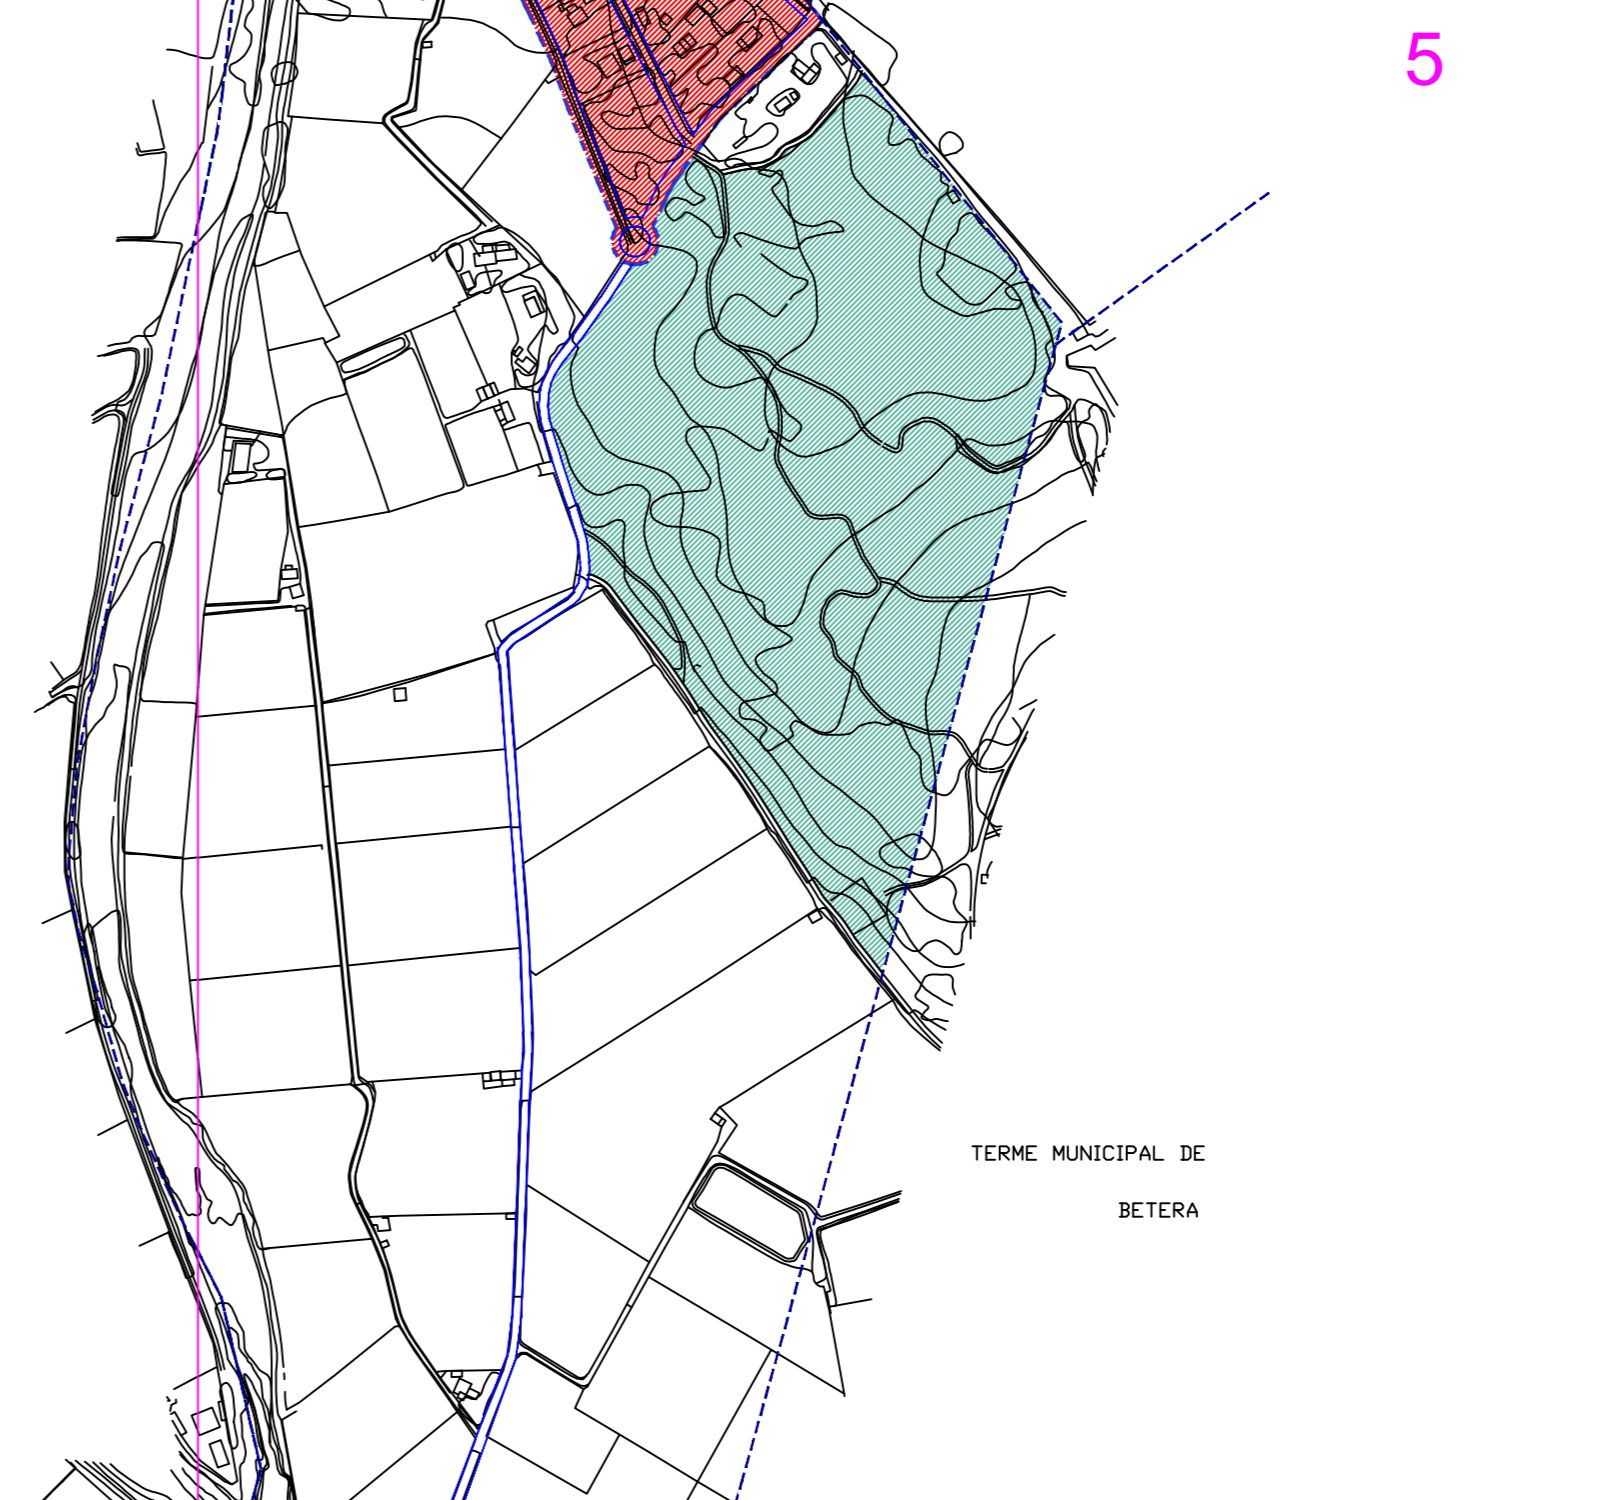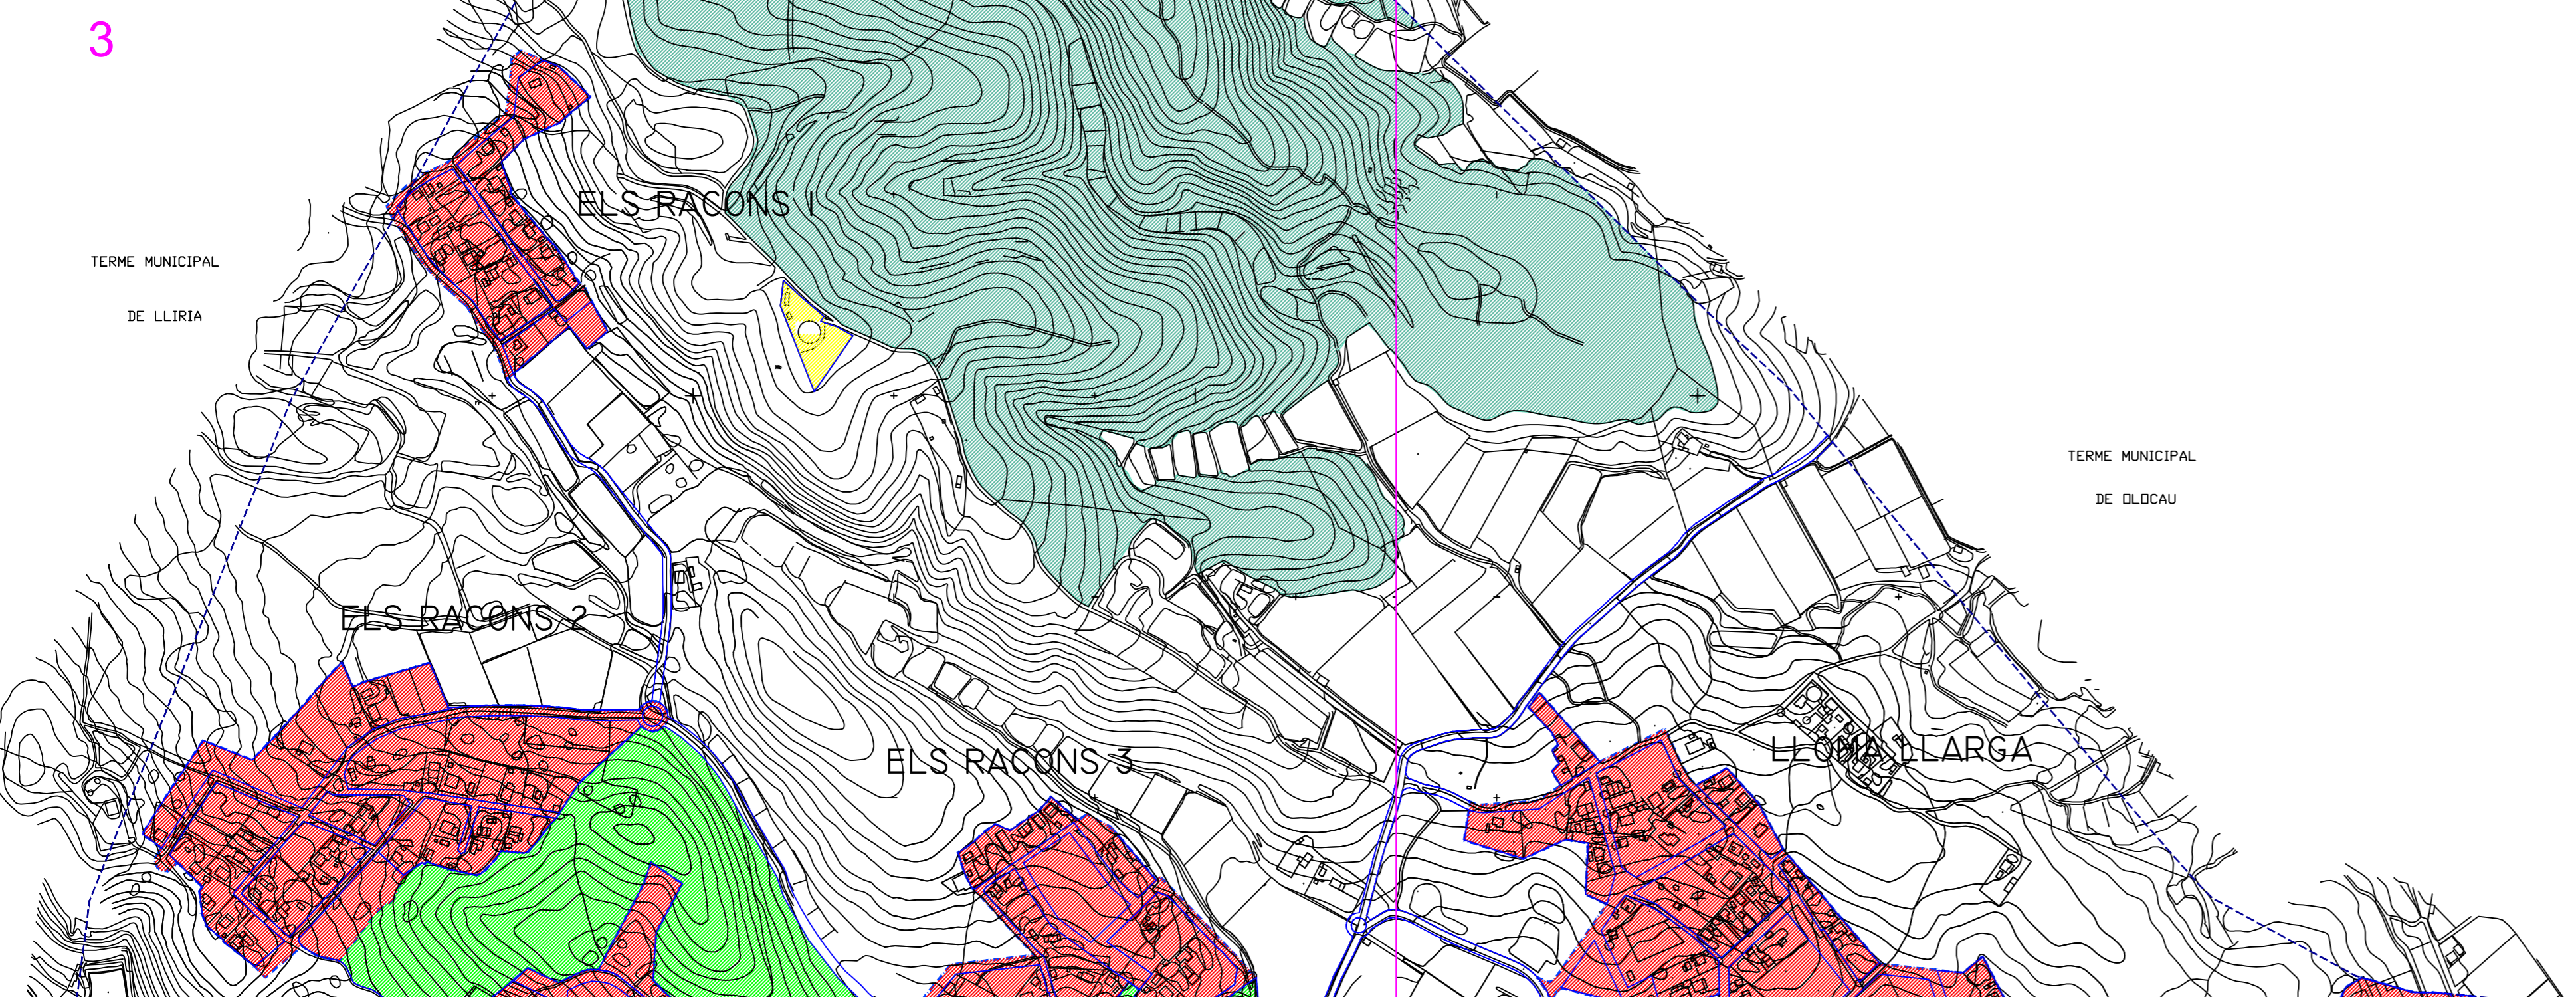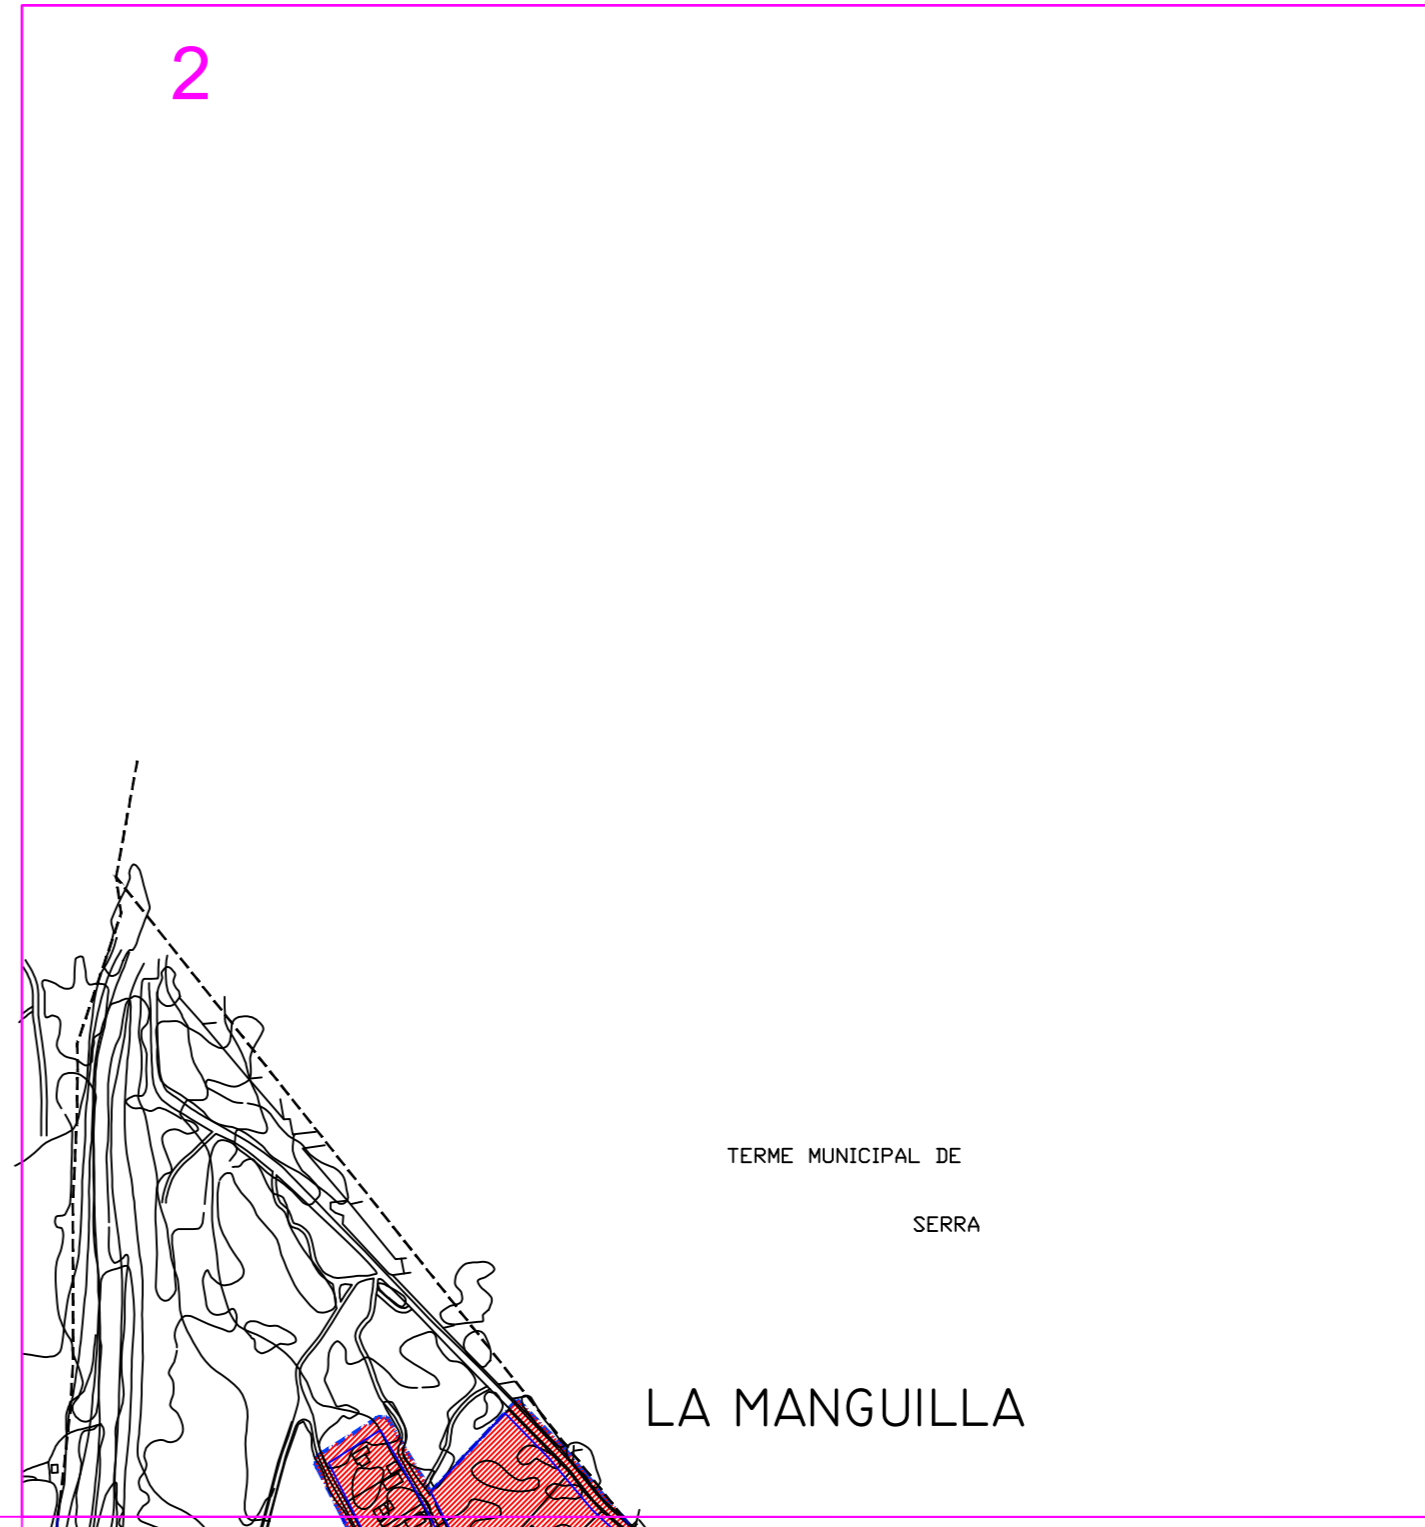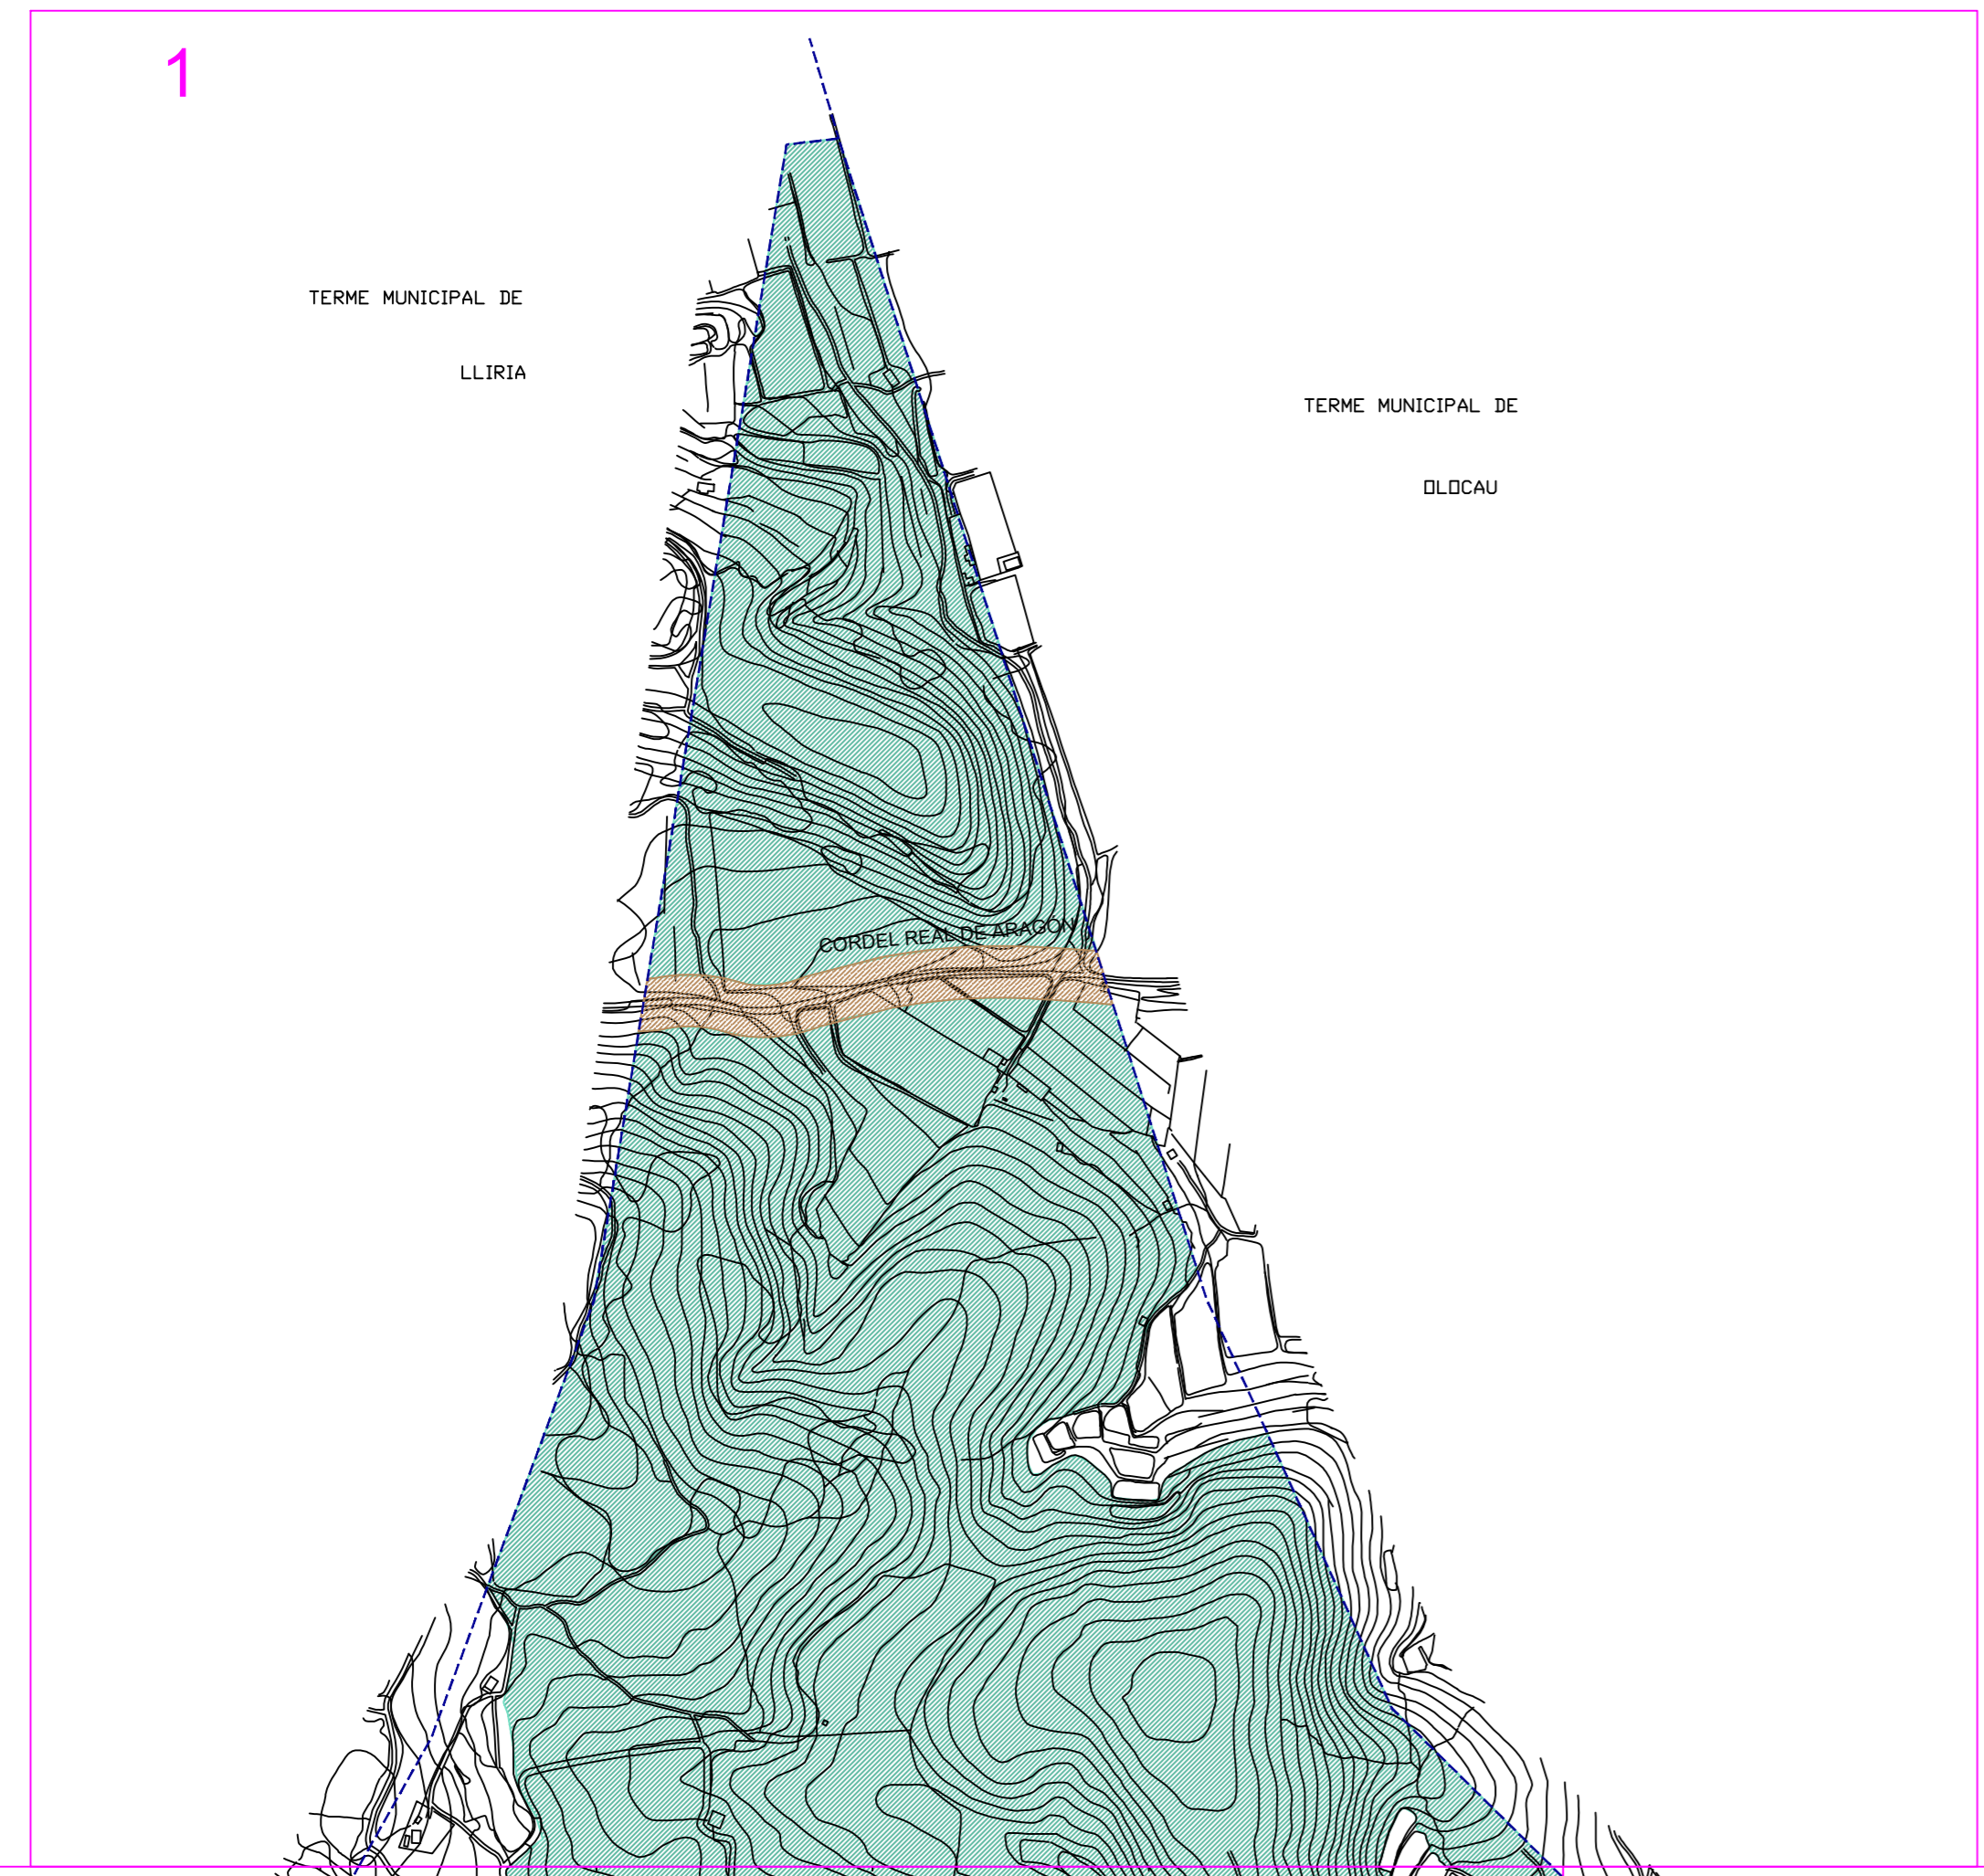

TERME MUNICIPAL DE LLIRIA

TERME MUNICIPAL DE OLBDAU

TERME MUNICIPAL DE SERRA

LA MANGUILLA

TERME MUNICIPAL DE LLIRIA

TERME MUNICIPAL DE OLBDAU

TERME MUNICIPAL DE BETERA

ELS RAÇONS

ELS RAÇONS 2

ELS RAÇONS 3

LA MANGUILLA