




EXCM. AYUNTAMIENTO DE
LA POBLA DE VALLBONA

REVISIÓN DEL PLAN GENERAL
TEXTO REFUNDIDO

PLANO DE:

ORDENACIÓN PORMENORIZADA ÁREA URBANA PRINCIPAL

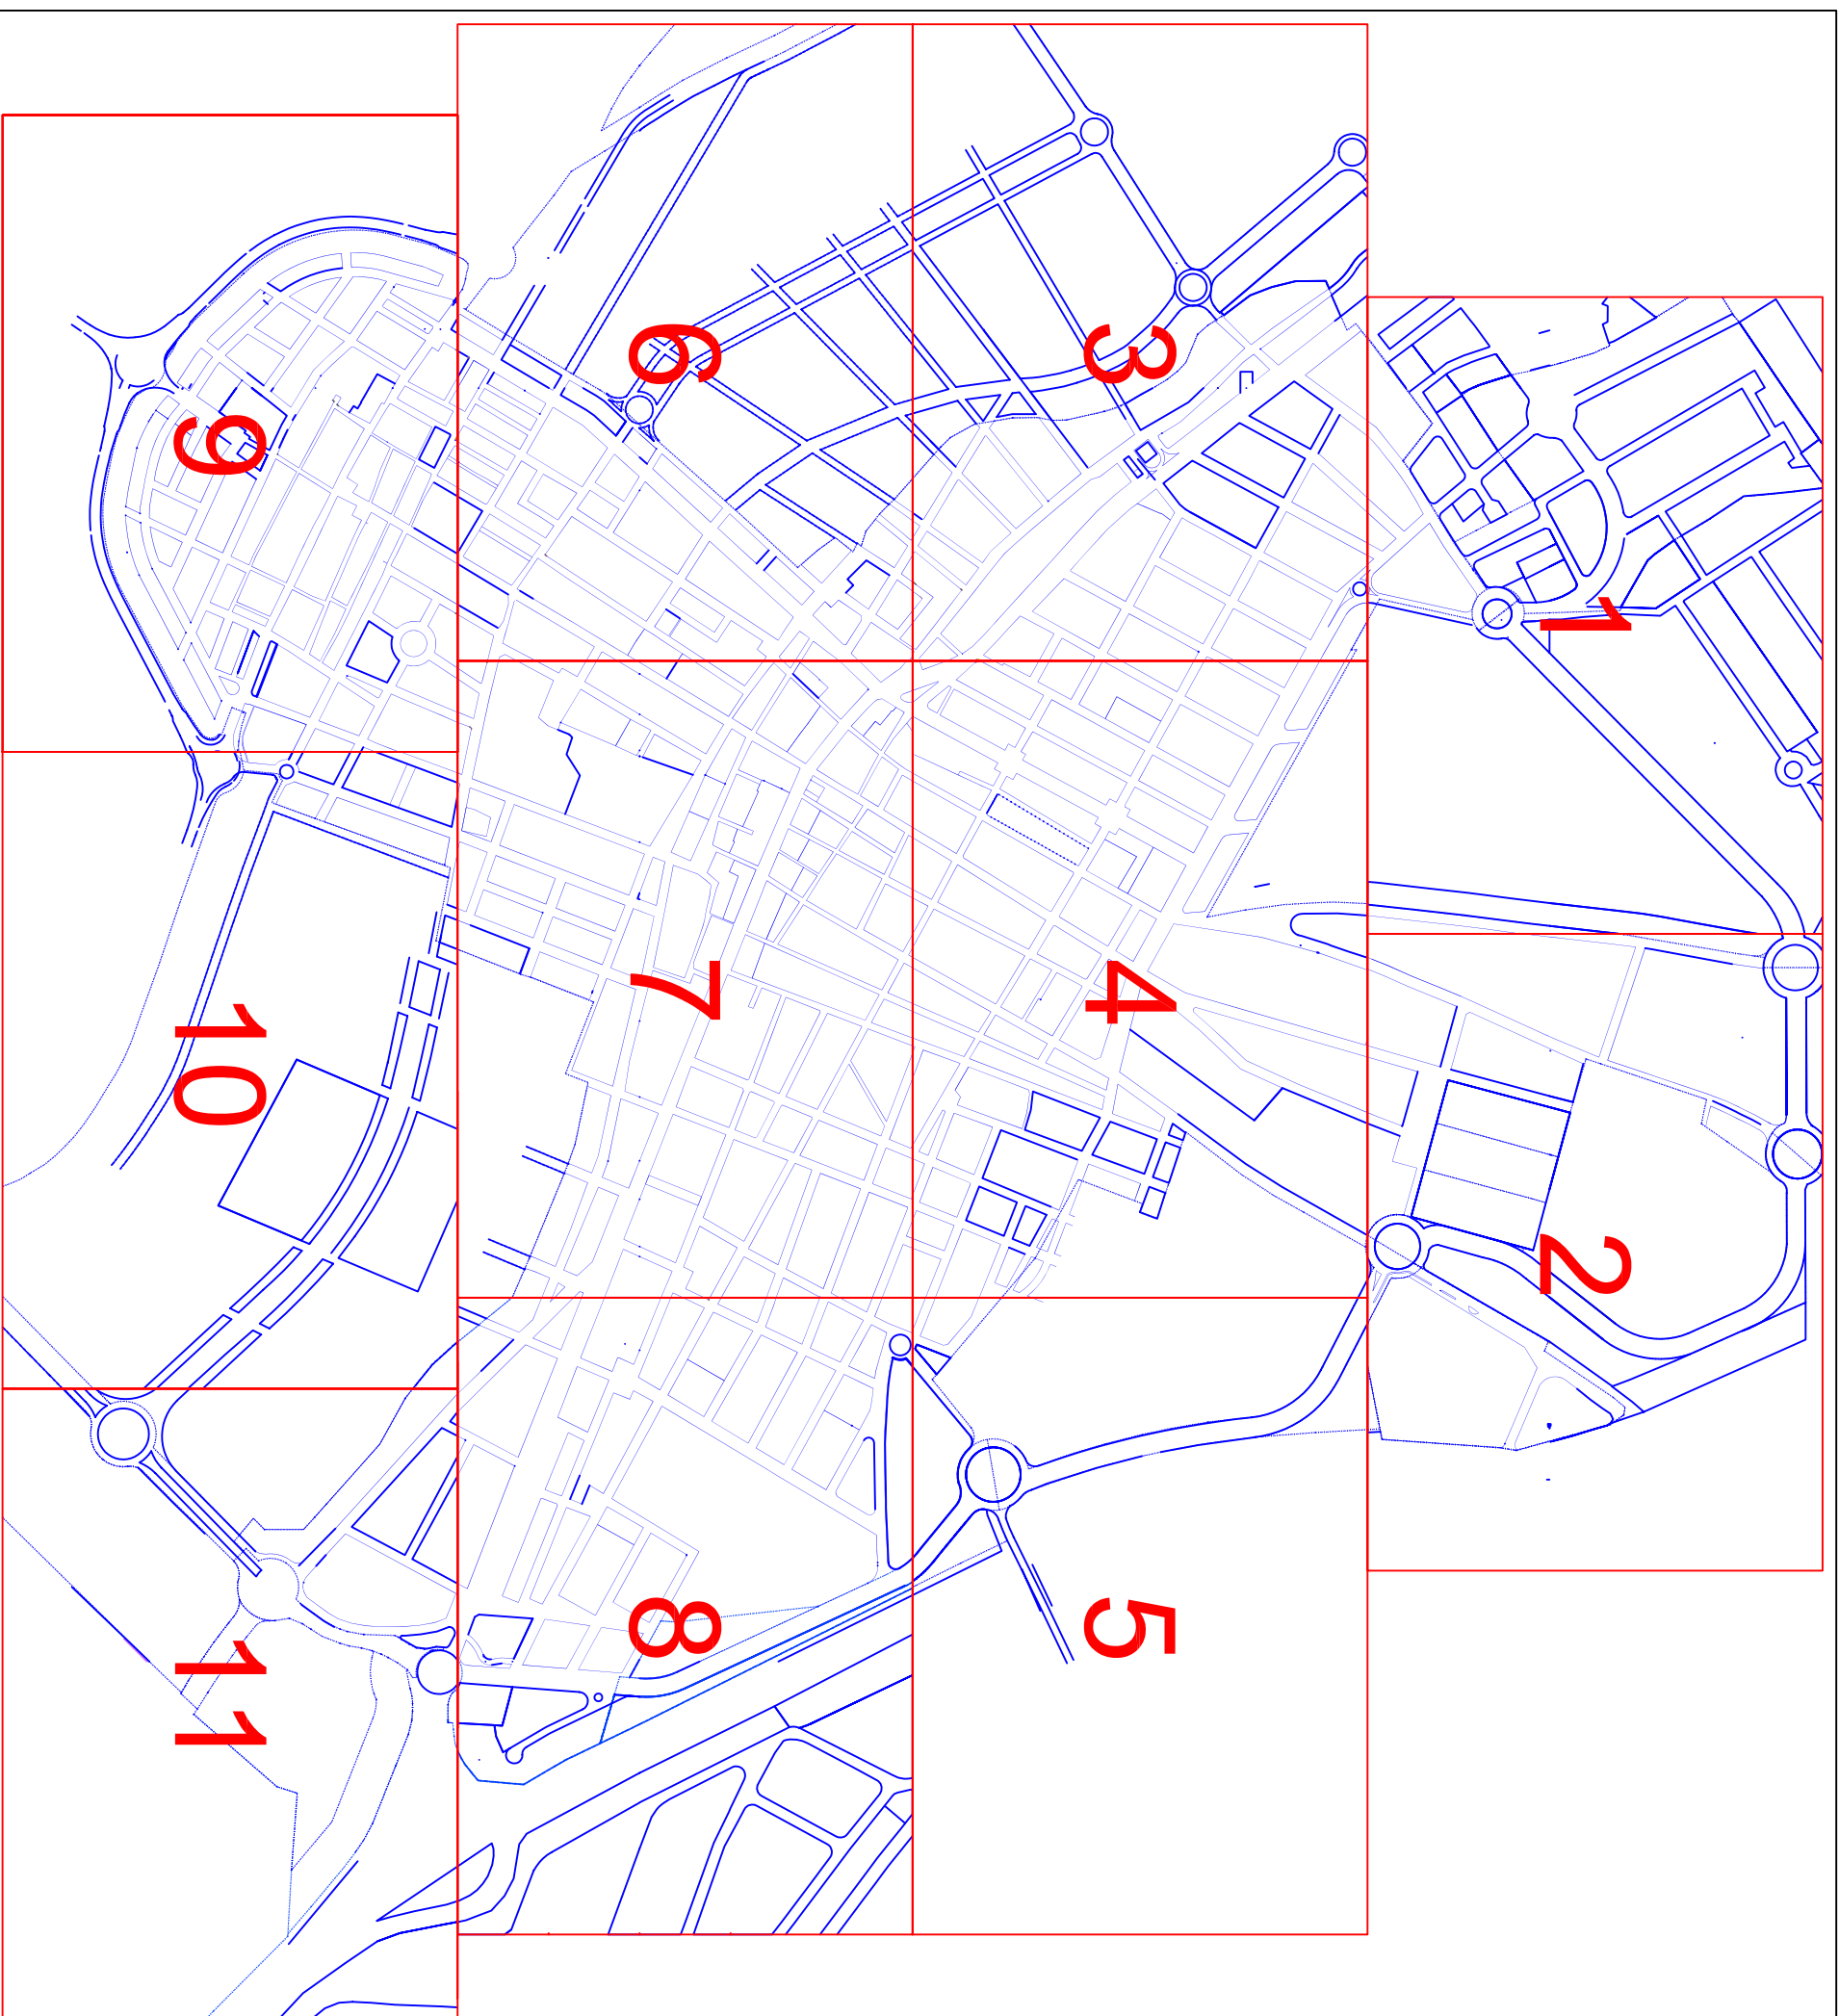

PLÀNOL GUIA AREA URBANA PRINCIPAL