


- SUELO RESIDENCIAL EXTENSIVO
- SUELO RESIDENCIAL INTENSIVO
- SUELO INDUSTRIAL
- SUELO TERCIARIO
- SUELO DOTACIONAL PÚBLICO
- SUELO DOTACIONAL PRIVADO
- LÍMITE DEL TÉRMINO MUNICIPAL
- ALINEACIÓN
- LÍMITE DE CLASE DE SUELO Y SECTORES

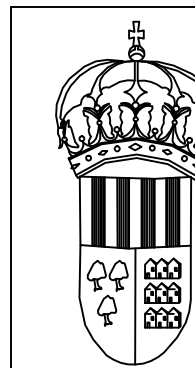

EXCM. AYUNTAMIENTO DE
LA POBLA DE VALLBONA


REVISIÓN DEL PLAN GENERAL
TEXTO REFUNDIDO

SEP. 2004

ORDENACIÓN ESTRUCTURAL

PLANO DE
USOS GLOBALES

ESCALA 1/5000

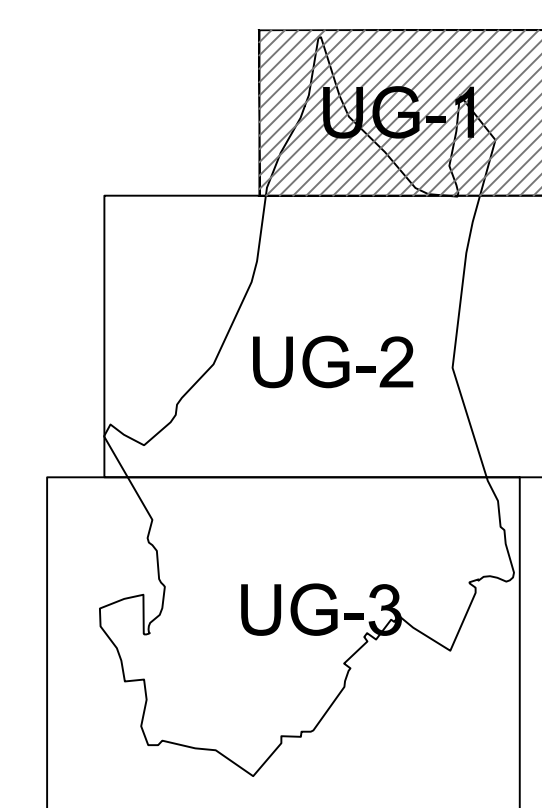

PLANO Nº

UG-1

EL ARQUITECTO

JOSE VICENTE ARAGÓ DOMINGO.