


- RED ESTRUCTURAL VIARIA**
- █ EXISTENTE O YA PROGRAMADA, O INCLUIDA EN SECTORES
 - █ A GESTIONAR POR DESARROLLO DEL PG
 - █ RED ESTRUCTURAL DE ESPACIOS LIBRES PÚBLICOS
 - █ ESPACIOS LIBRES DE LA RED LOCAL
 - █ ESPACIOS LIBRES VINCULADOS A LA CARRETERA
 - █ ESPACIOS LIBRES PRIVADOS
 - █ RED ESTRUCTURAL DE EQUIPAMIENTOS PÚBLICOS
 - █ EQUIPAMIENTOS PÚBLICOS DE LA RED LOCAL
 - █ DOTACIONES PRIVADAS
 - LÍMITE DEL TÉRMINO MUNICIPAL
 - ALINEACIÓN
 - LÍMITE DE CLASE DE SUELO Y SECTORES

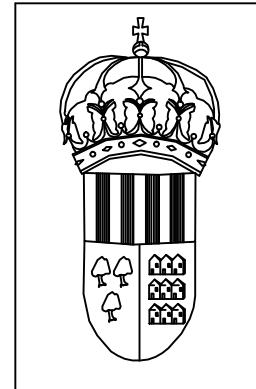


EXCM. AYUNTAMIENTO DE LA POBLA DE VALLBONA

REVISIÓN DEL PLAN GENERAL
TEXTO REFUNDIDO

SEP. 2004

ORDENACIÓN ESTRUCTURAL
PLANO DE REDES ESTRUCTURALES DE DOTACIONES PÚBLICAS

ESCALA 1/5000

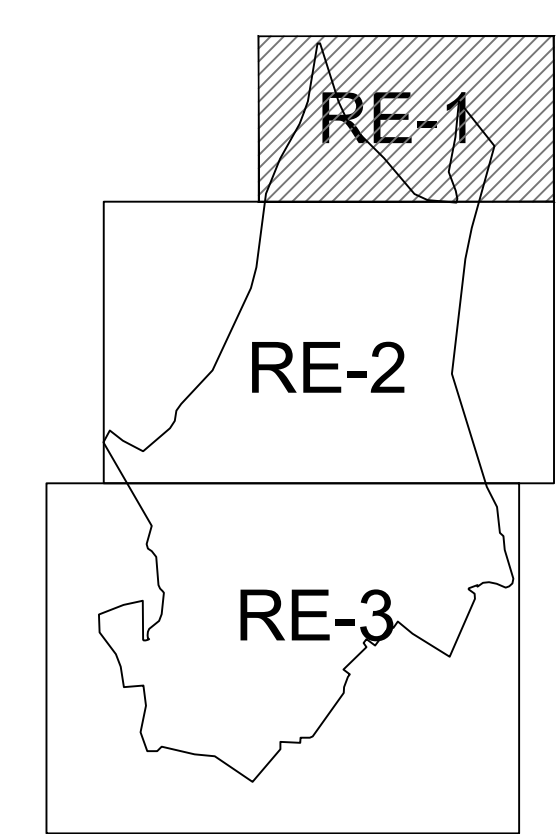

PLANO Nº
RE-1

EL ARQUITECTO

JOSE VICENTE ARAGO DOMINGO

JOSE VICENTE ARAGO DOMINGO

