

PLA DE MOBILITAT URBANA SOSTENIBLE DE LA POBLA DE VALLBONA

DOCUMENT III. ANNEX: PLÀNOLS



MARÇ 2022



AJUNTAMENT DE
LA POBLA DE VALLBONA

ÍNDEX

PLÀNOLS DE DIAGNOSI

3.1.1.-D_V1_vianants existent

3.1.2.-D_V2_vianants tipologia voreres

3.1.3.-D_V3_vianants principal

3.1.3.-D_V4_equipaments urbans

3.2.1.-D_C1_ciclista existent

3.2.2.-D_C2_ciclista planificada

3.3.1.- Xarxa de transport públic col·lectiu. Oferta línia de bus urbà i cobertura 300 metres.

3.3.2.- Xarxa de transport públic col·lectiu. Oferta de transport públic interurbà i cobertura 750 metres.

3.4.- Xarxa de vehicle privat motoritzat. Jerarquia viària.

3.4.5.- Xarxa de vehicle privat motoritzat. Regulació de les interseccions a la xarxa principal.

3.4.6.- Xarxa de vehicle privat motoritzat. Sentits de circulació a la xarxa urbana primària i secundària distribuïdora.

3.5.- Aparcament. Tipologia d'aparcament en calçada i aparcament fora de calçada.

3.6.- Aparcament. Cobertura 100 metres dels punts CiD.

4.5.1_1.- Xarxa de vehicle privat motoritzat. Intensitat Mitjana Diària (IMD) a la xarxa viària principal i secundària distribuïdora.

4.5.1_2.- Xarxa de vehicle privat motoritzat. Nivell de servei en hora punta (I/C) a la xarxa viària principal i secundària distribuïdora.

PPP1_Síntesi PARTICIPACIO PUBLICA.


PLÀNOLS DE PROPOSTA

MVC1-Xarxa per a vianants i ciclistes.

TP4.- Xarxa de transport públic col·lectiu. Proposta millora de l'accessibilitat a les parades de bus urbà i interurbà.

VM2.- Xarxa de vehicle privat motoritzat. Proposta creació de Macroilles

AP1.- Aparcament. Proposta aparcament regulat en calçada al centre.

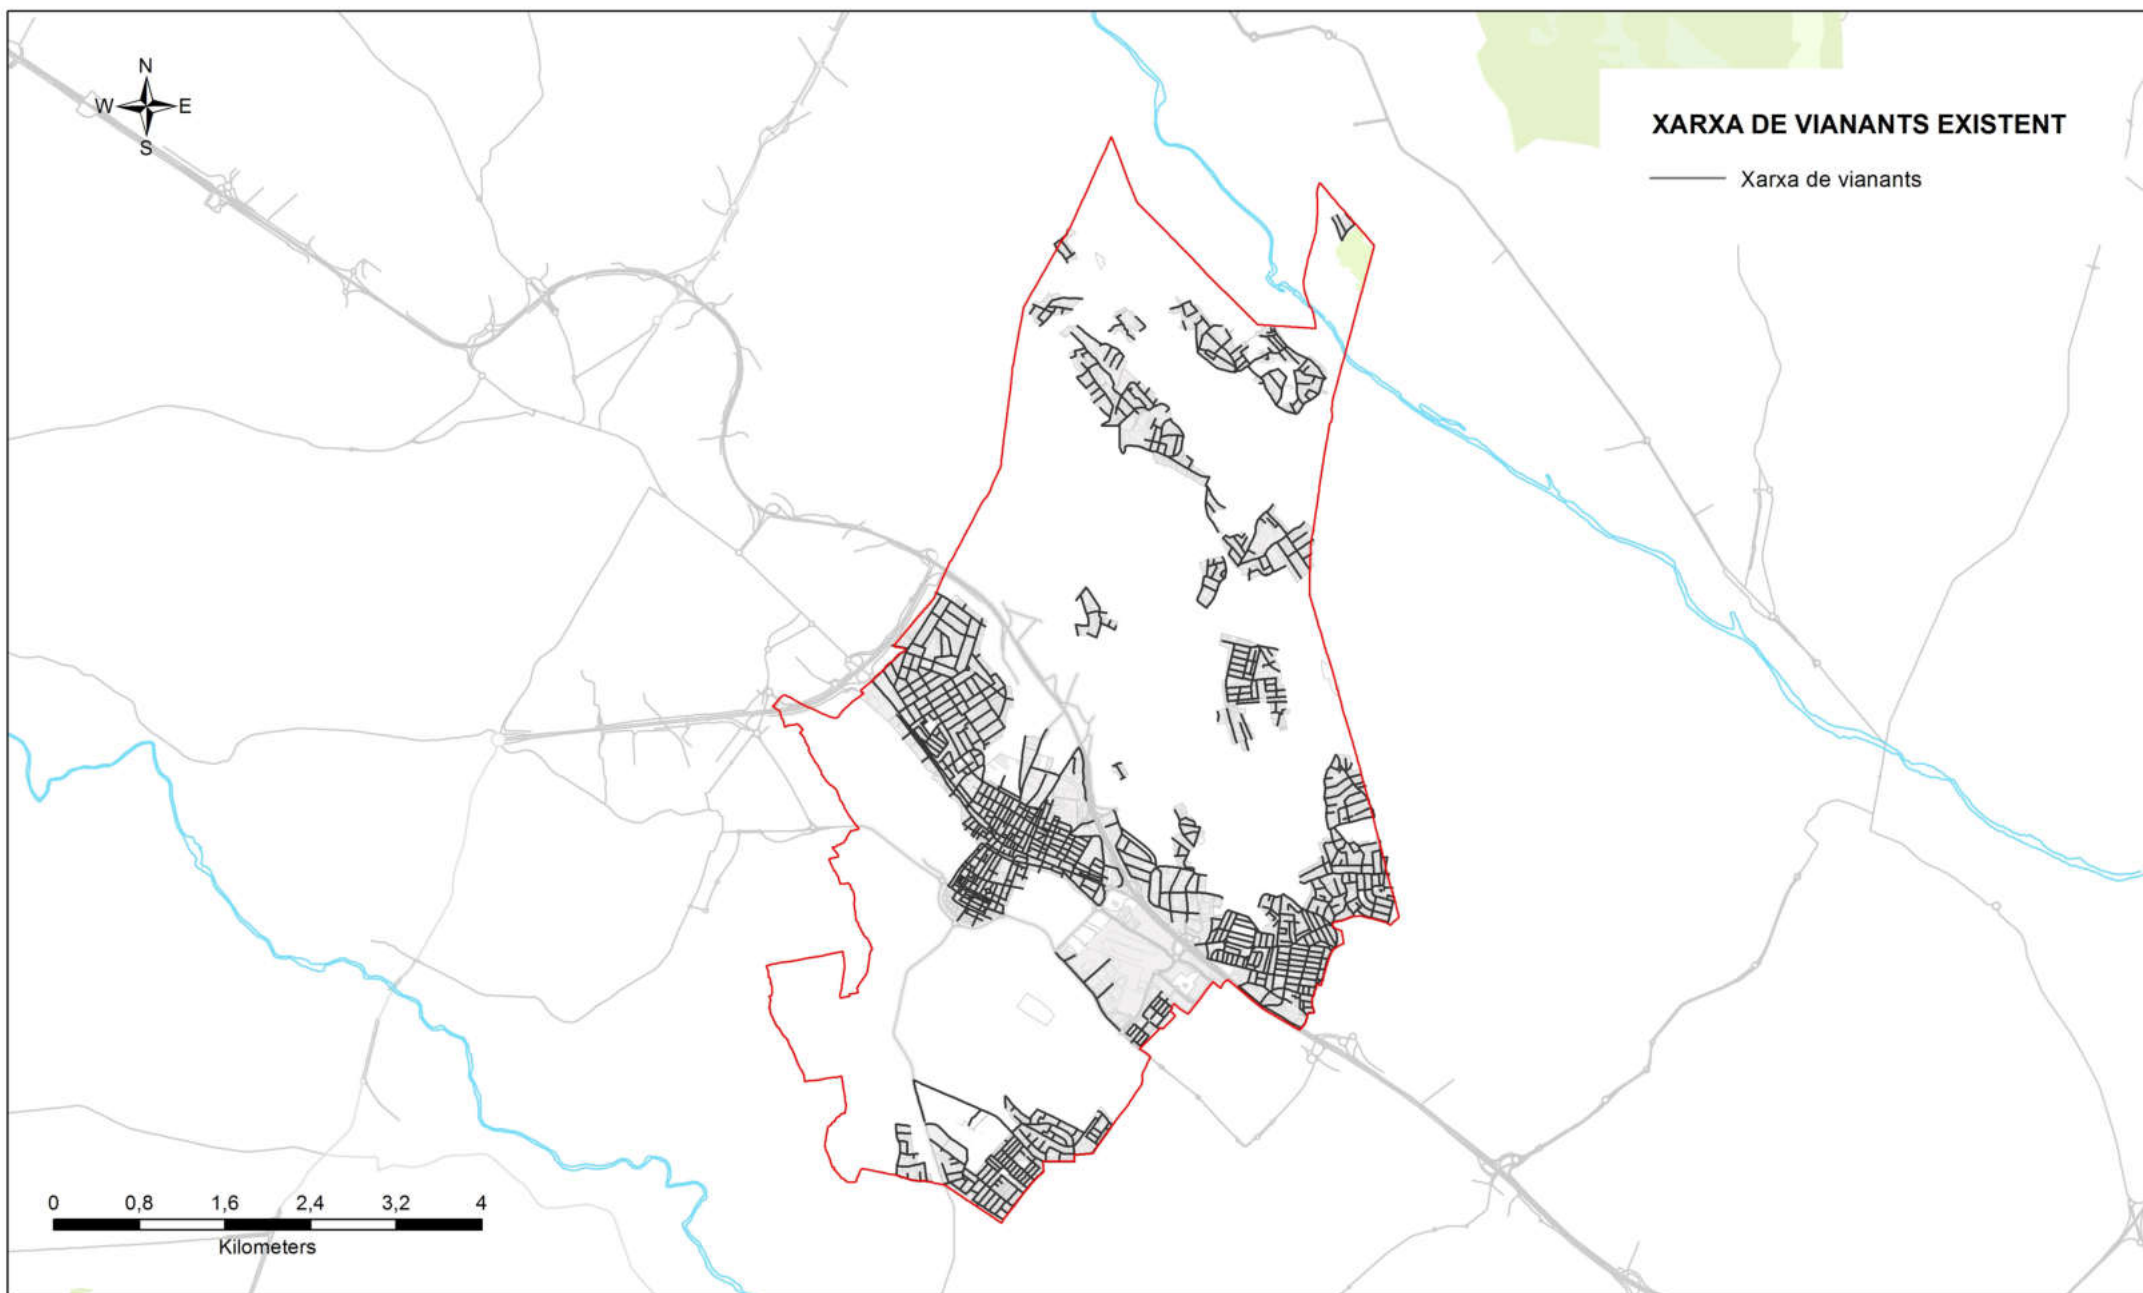

Títol de l'estudi: PLA DE MOBILITAT URBANA SOSTENIBLE D'LA POBLA DE VALLBONA	X	JUNY 2019
Títol del planol: - XARXA VIANANTS - XARXA VIANANTS EXISTENT		



TIPOLOGIA DE VORERES

AMPLE DE VORERA MÉS ÀMPLIA (m.l.)

- <1,00
- >1,00<1,50
- >1,50<1,80
- >1,80<3,00
- >3,00

0 0,09 0,18 0,27 0,36 0,45
Kilometers

Títol de l'estudi: **PLA DE MOBILITAT URBANA SOSTENIBLE
D'LA POBLA DE VALLBONA**

Títol del planol: **- XARXA VIANANTS**
TIPOLOGIA DE VORERES

X

JUNY 2019



XARXA PRINCIPAL DE VIANANTS

— Xarxa principal

0 0,1 0,2 0,3 0,4 0,5
Kilometers




Títol de l'estudi: **PLA DE MOBILITAT URBANA SOSTENIBLE
D'LA POBLA DE VALLBONA**


Títol del planol: **- XARXA VIANANTS**
- XARXA PRINCIPAL DE VIANANTS

X


JUNY 2019

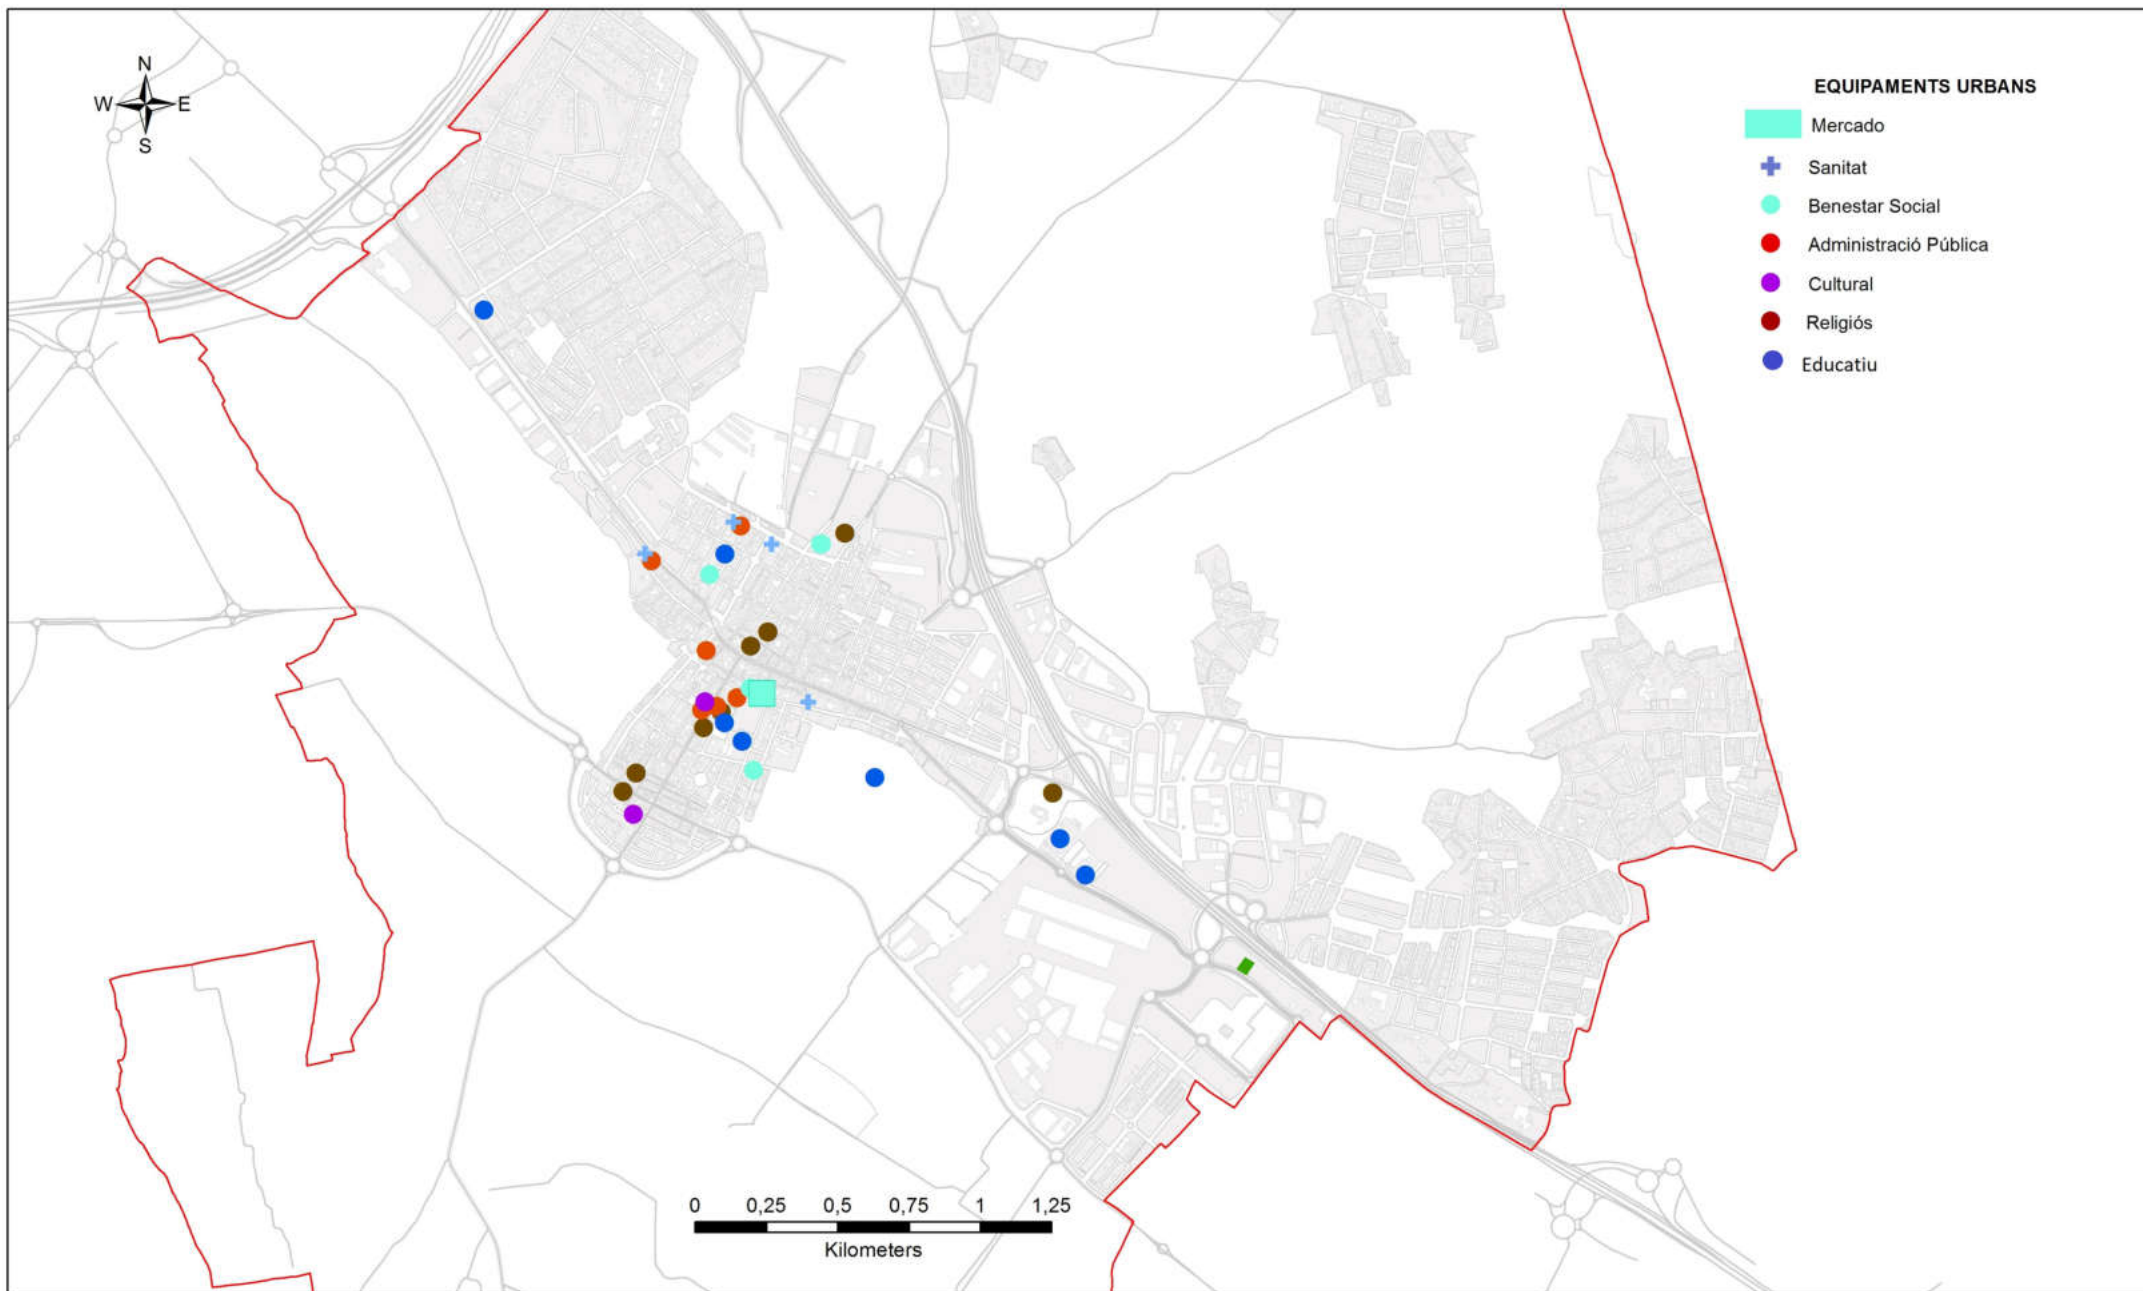


	Títol de l'estudi: PLA DE MOBILITAT URBANA SOSTENIBLE D'LA POBLA DE VALLBONA	X	JUNY 2019
	Títol del planol: - XARXA VIANANTS EQUIPAMENTS URBANS		

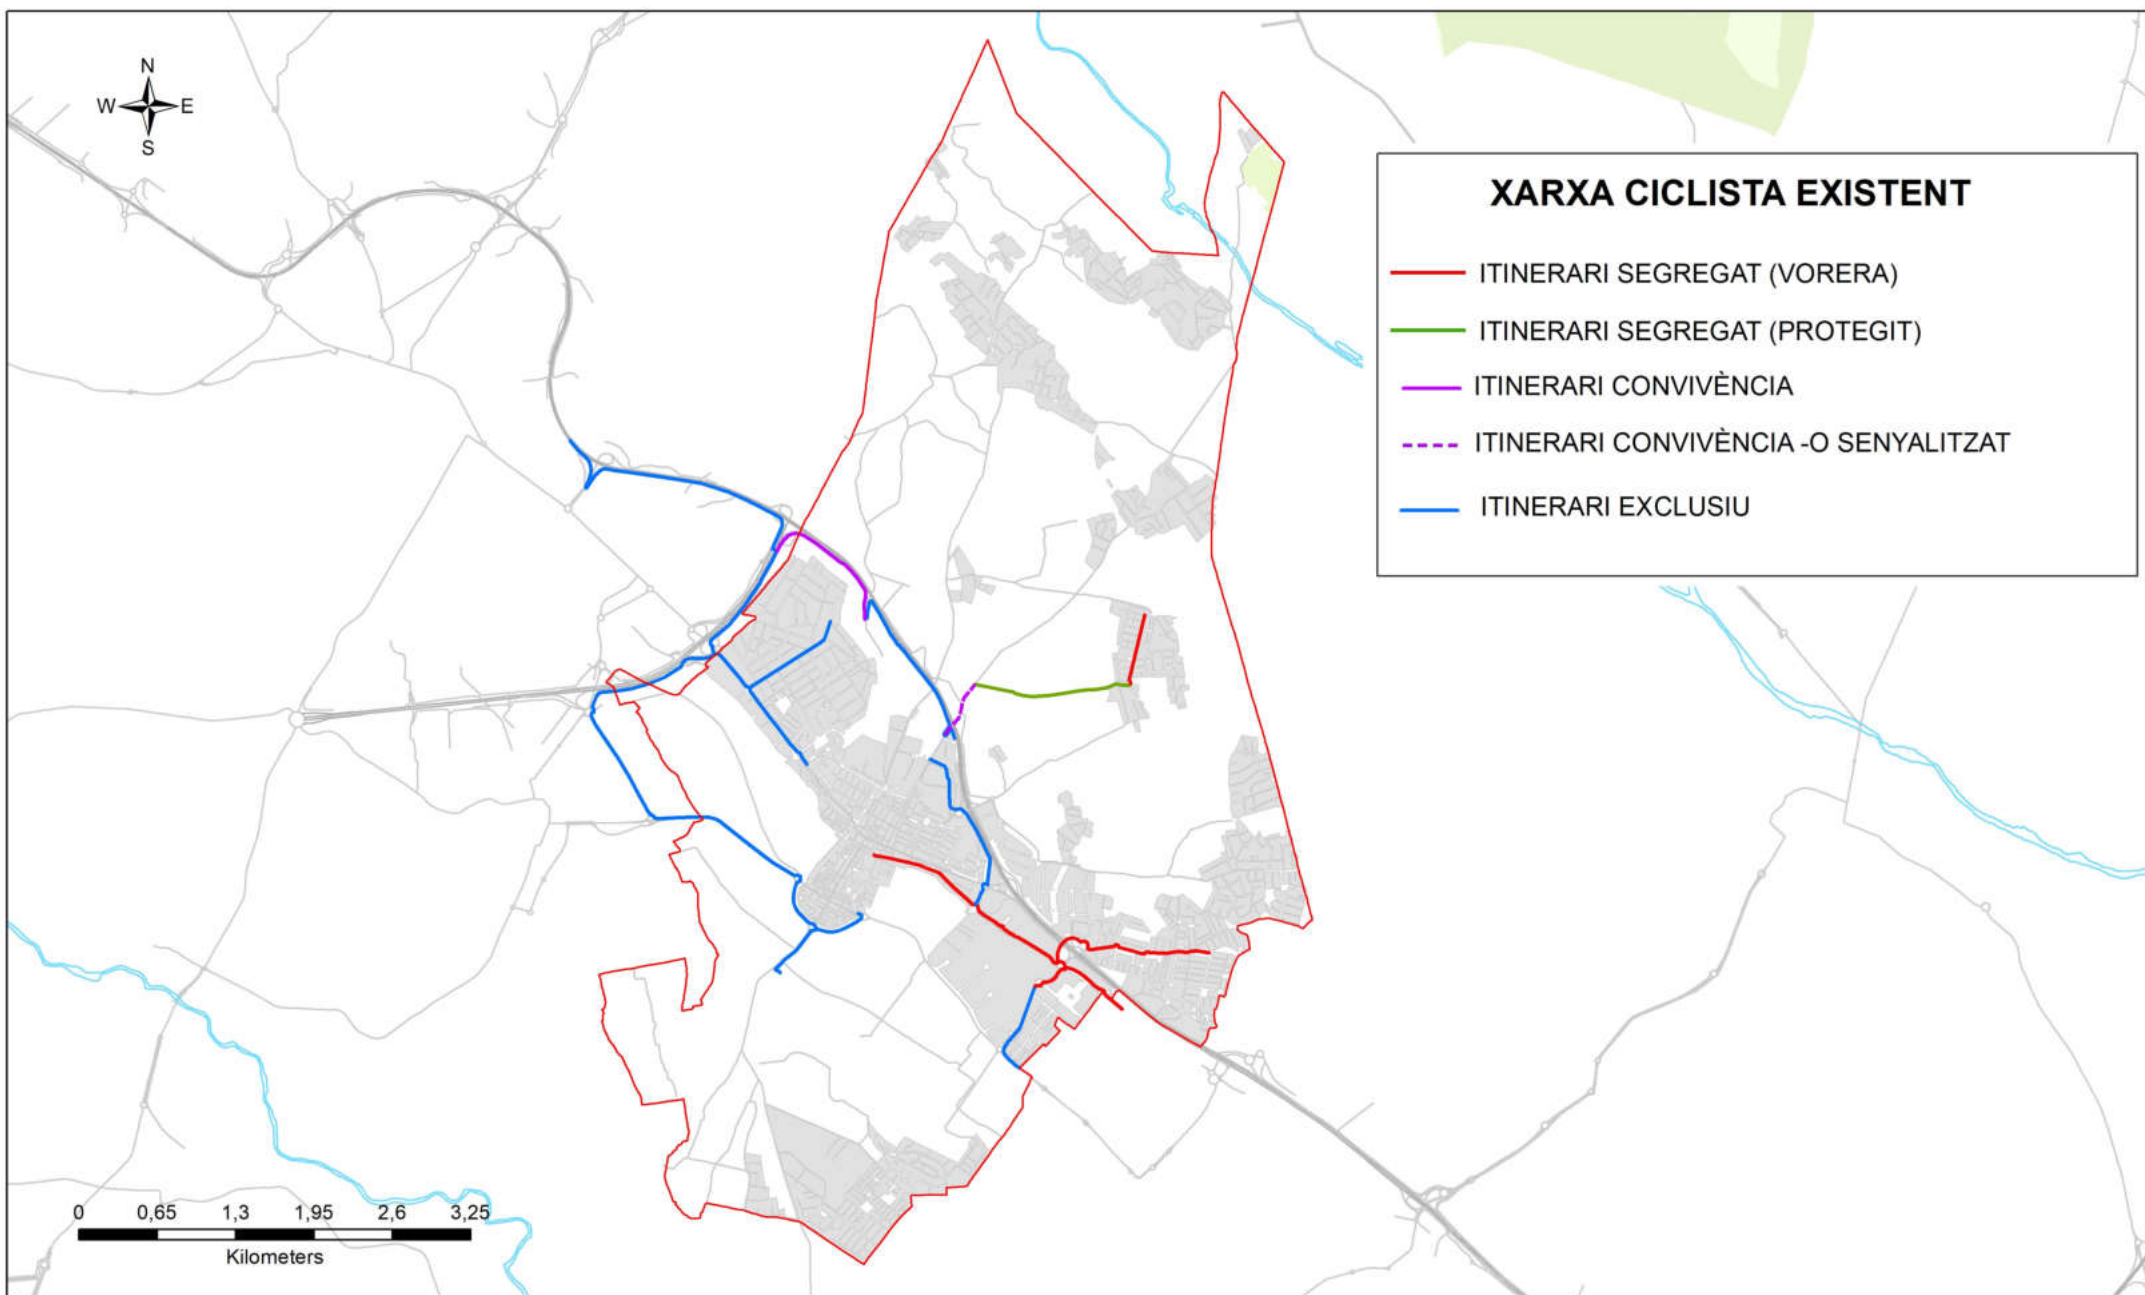

	Títol de l'estudi: PLA DE MOBILITAT URBANA SOSTENIBLE D'LA POBLA DE VALLBONA	X	JUNY 2019
	Títol del planol: - XARXA CICLISTA Xarxa ciclista existent		

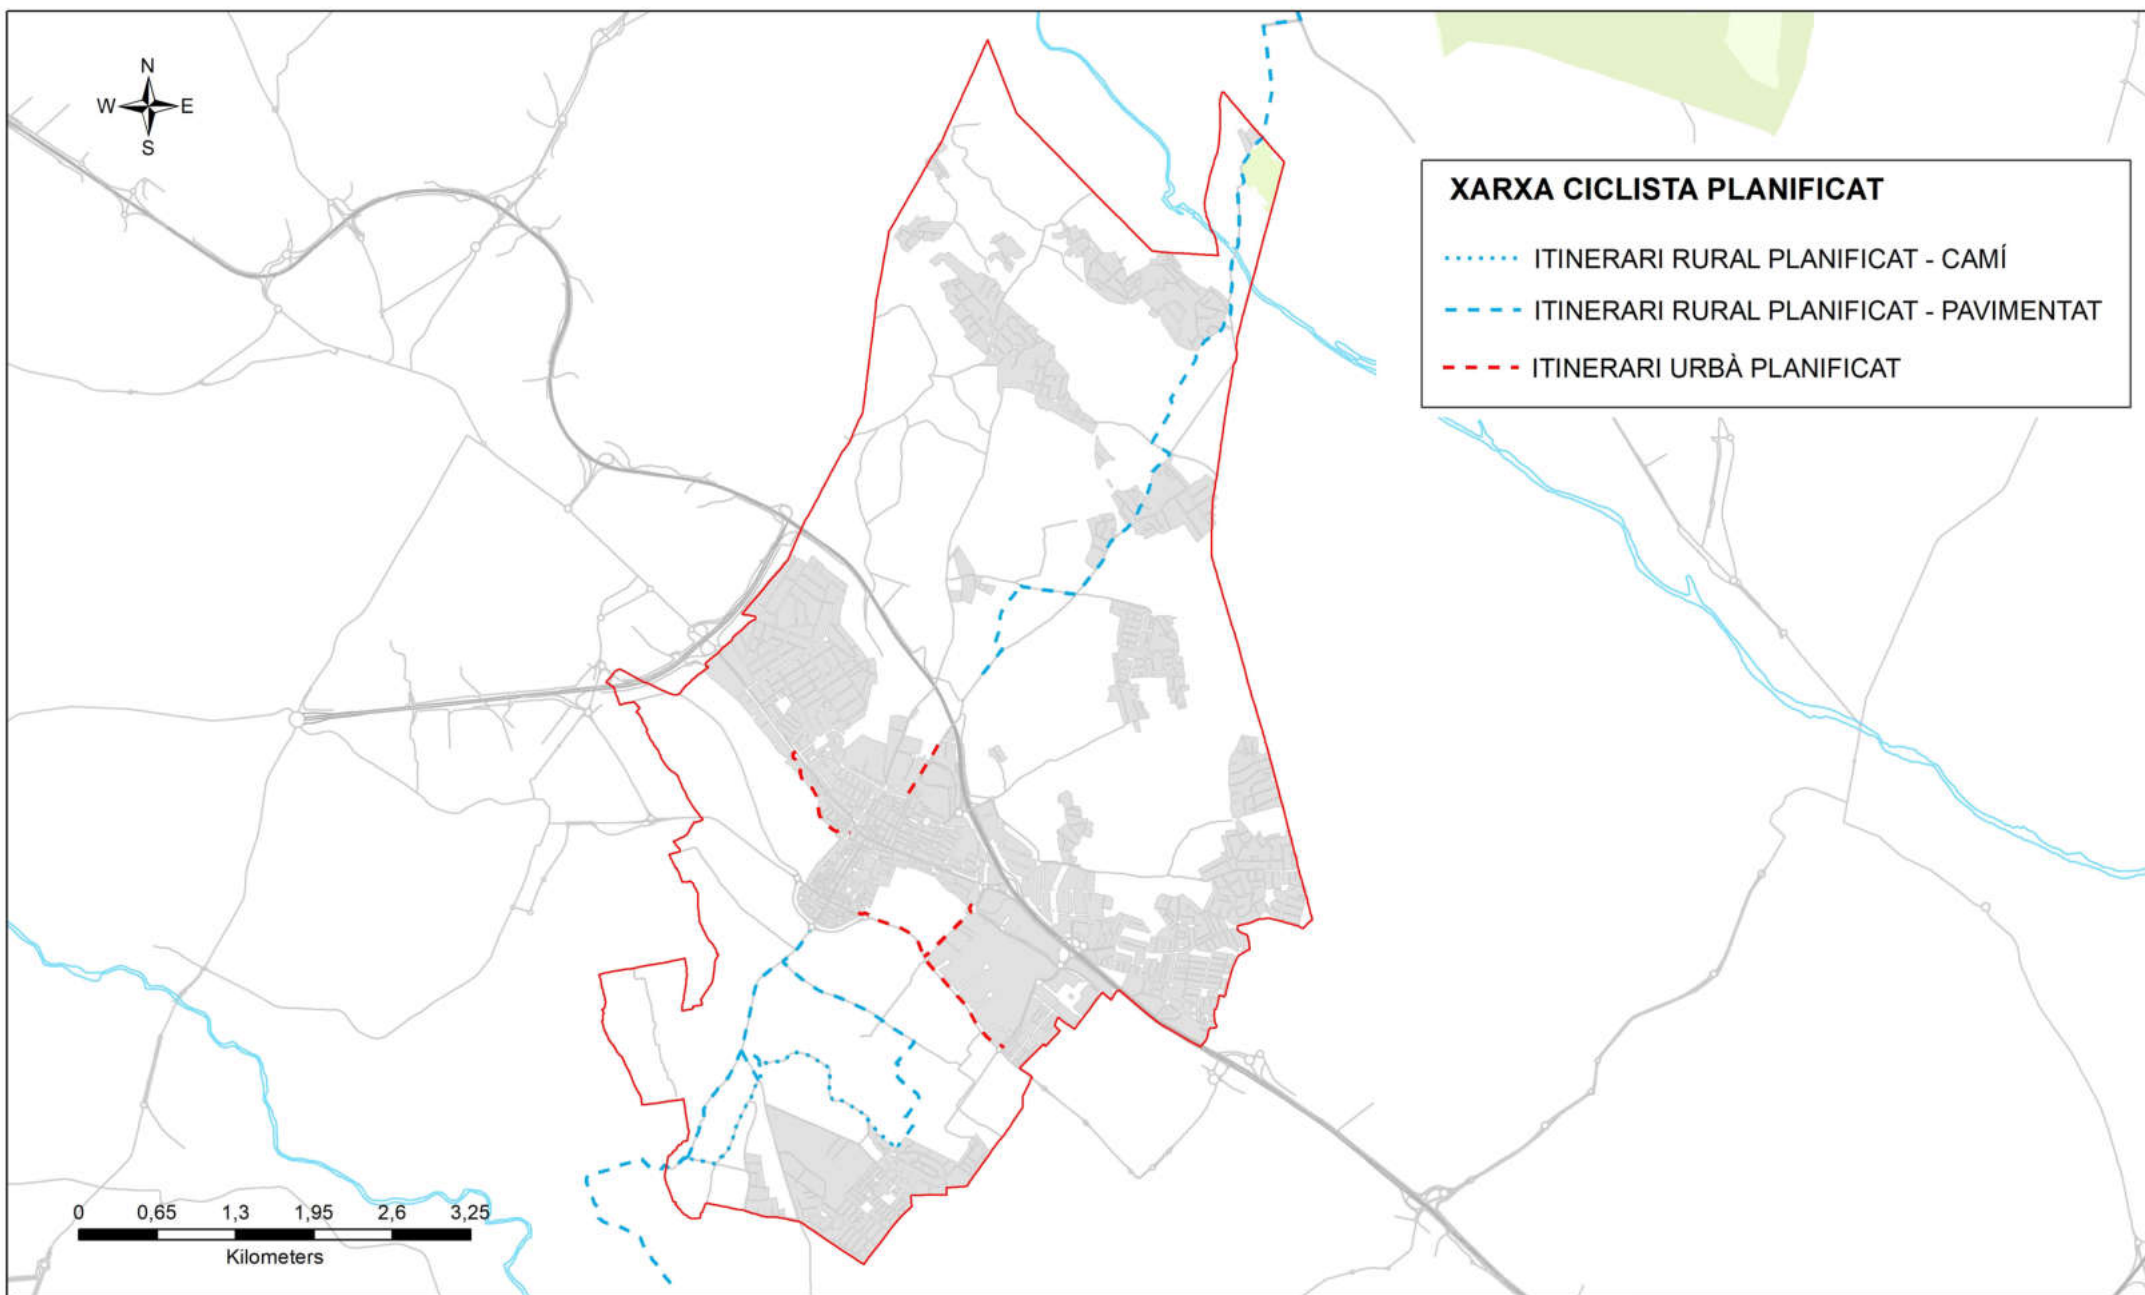

	Títol de l'estudi: PLA DE MOBILITAT URBANA SOSTENIBLE D'LA POBLA DE VALLBONA	X	JUNY 2019
	Títol del planol: - XARXA CICLISTA Xarxa ciclista planificat		

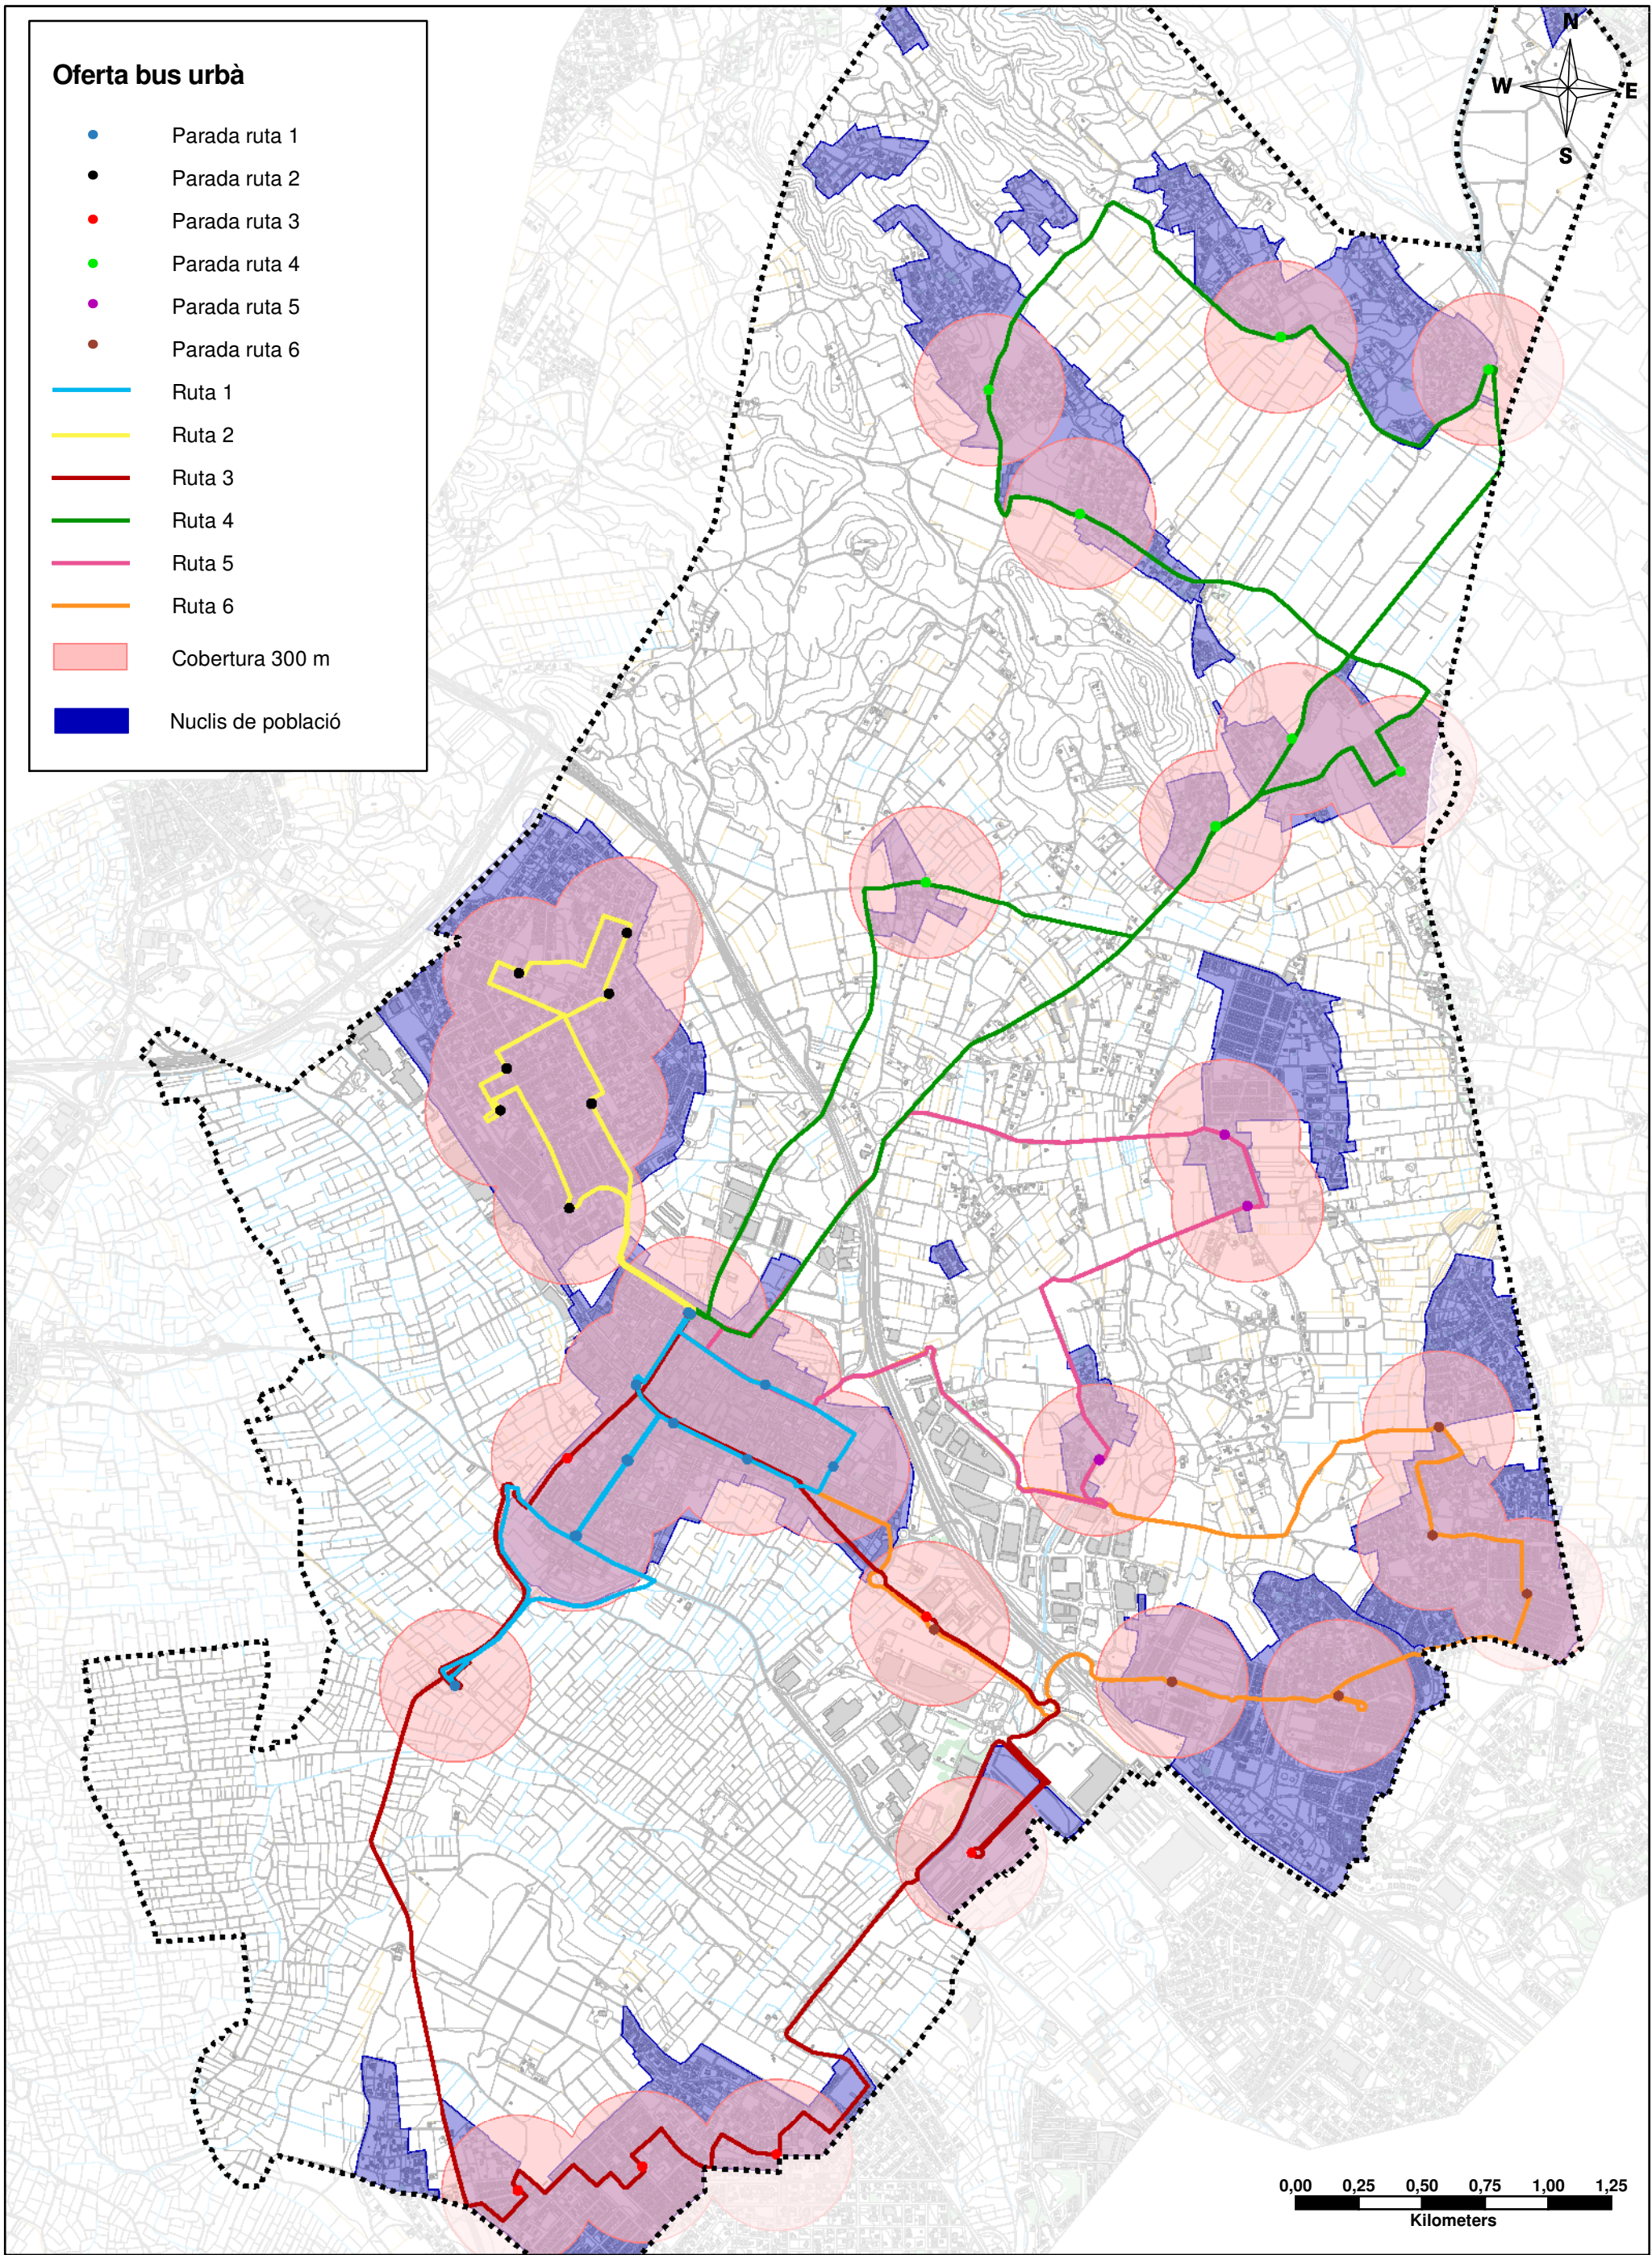

AJUNTAMENT DE
LA POBLA DE VALLBONA



Títol de l'estudi:

PLA DE MOBILITAT URBANA SOSTENIBLE DE LA
POBLA DE VALLBONA


Títol del plànol:


XARXA DE TRANSPORT PÚBLIC COL·LECTIU
Oferta línia de bus urbà i cobertura 300 metres

Data:

SETEMBRE 2019

3.3.1

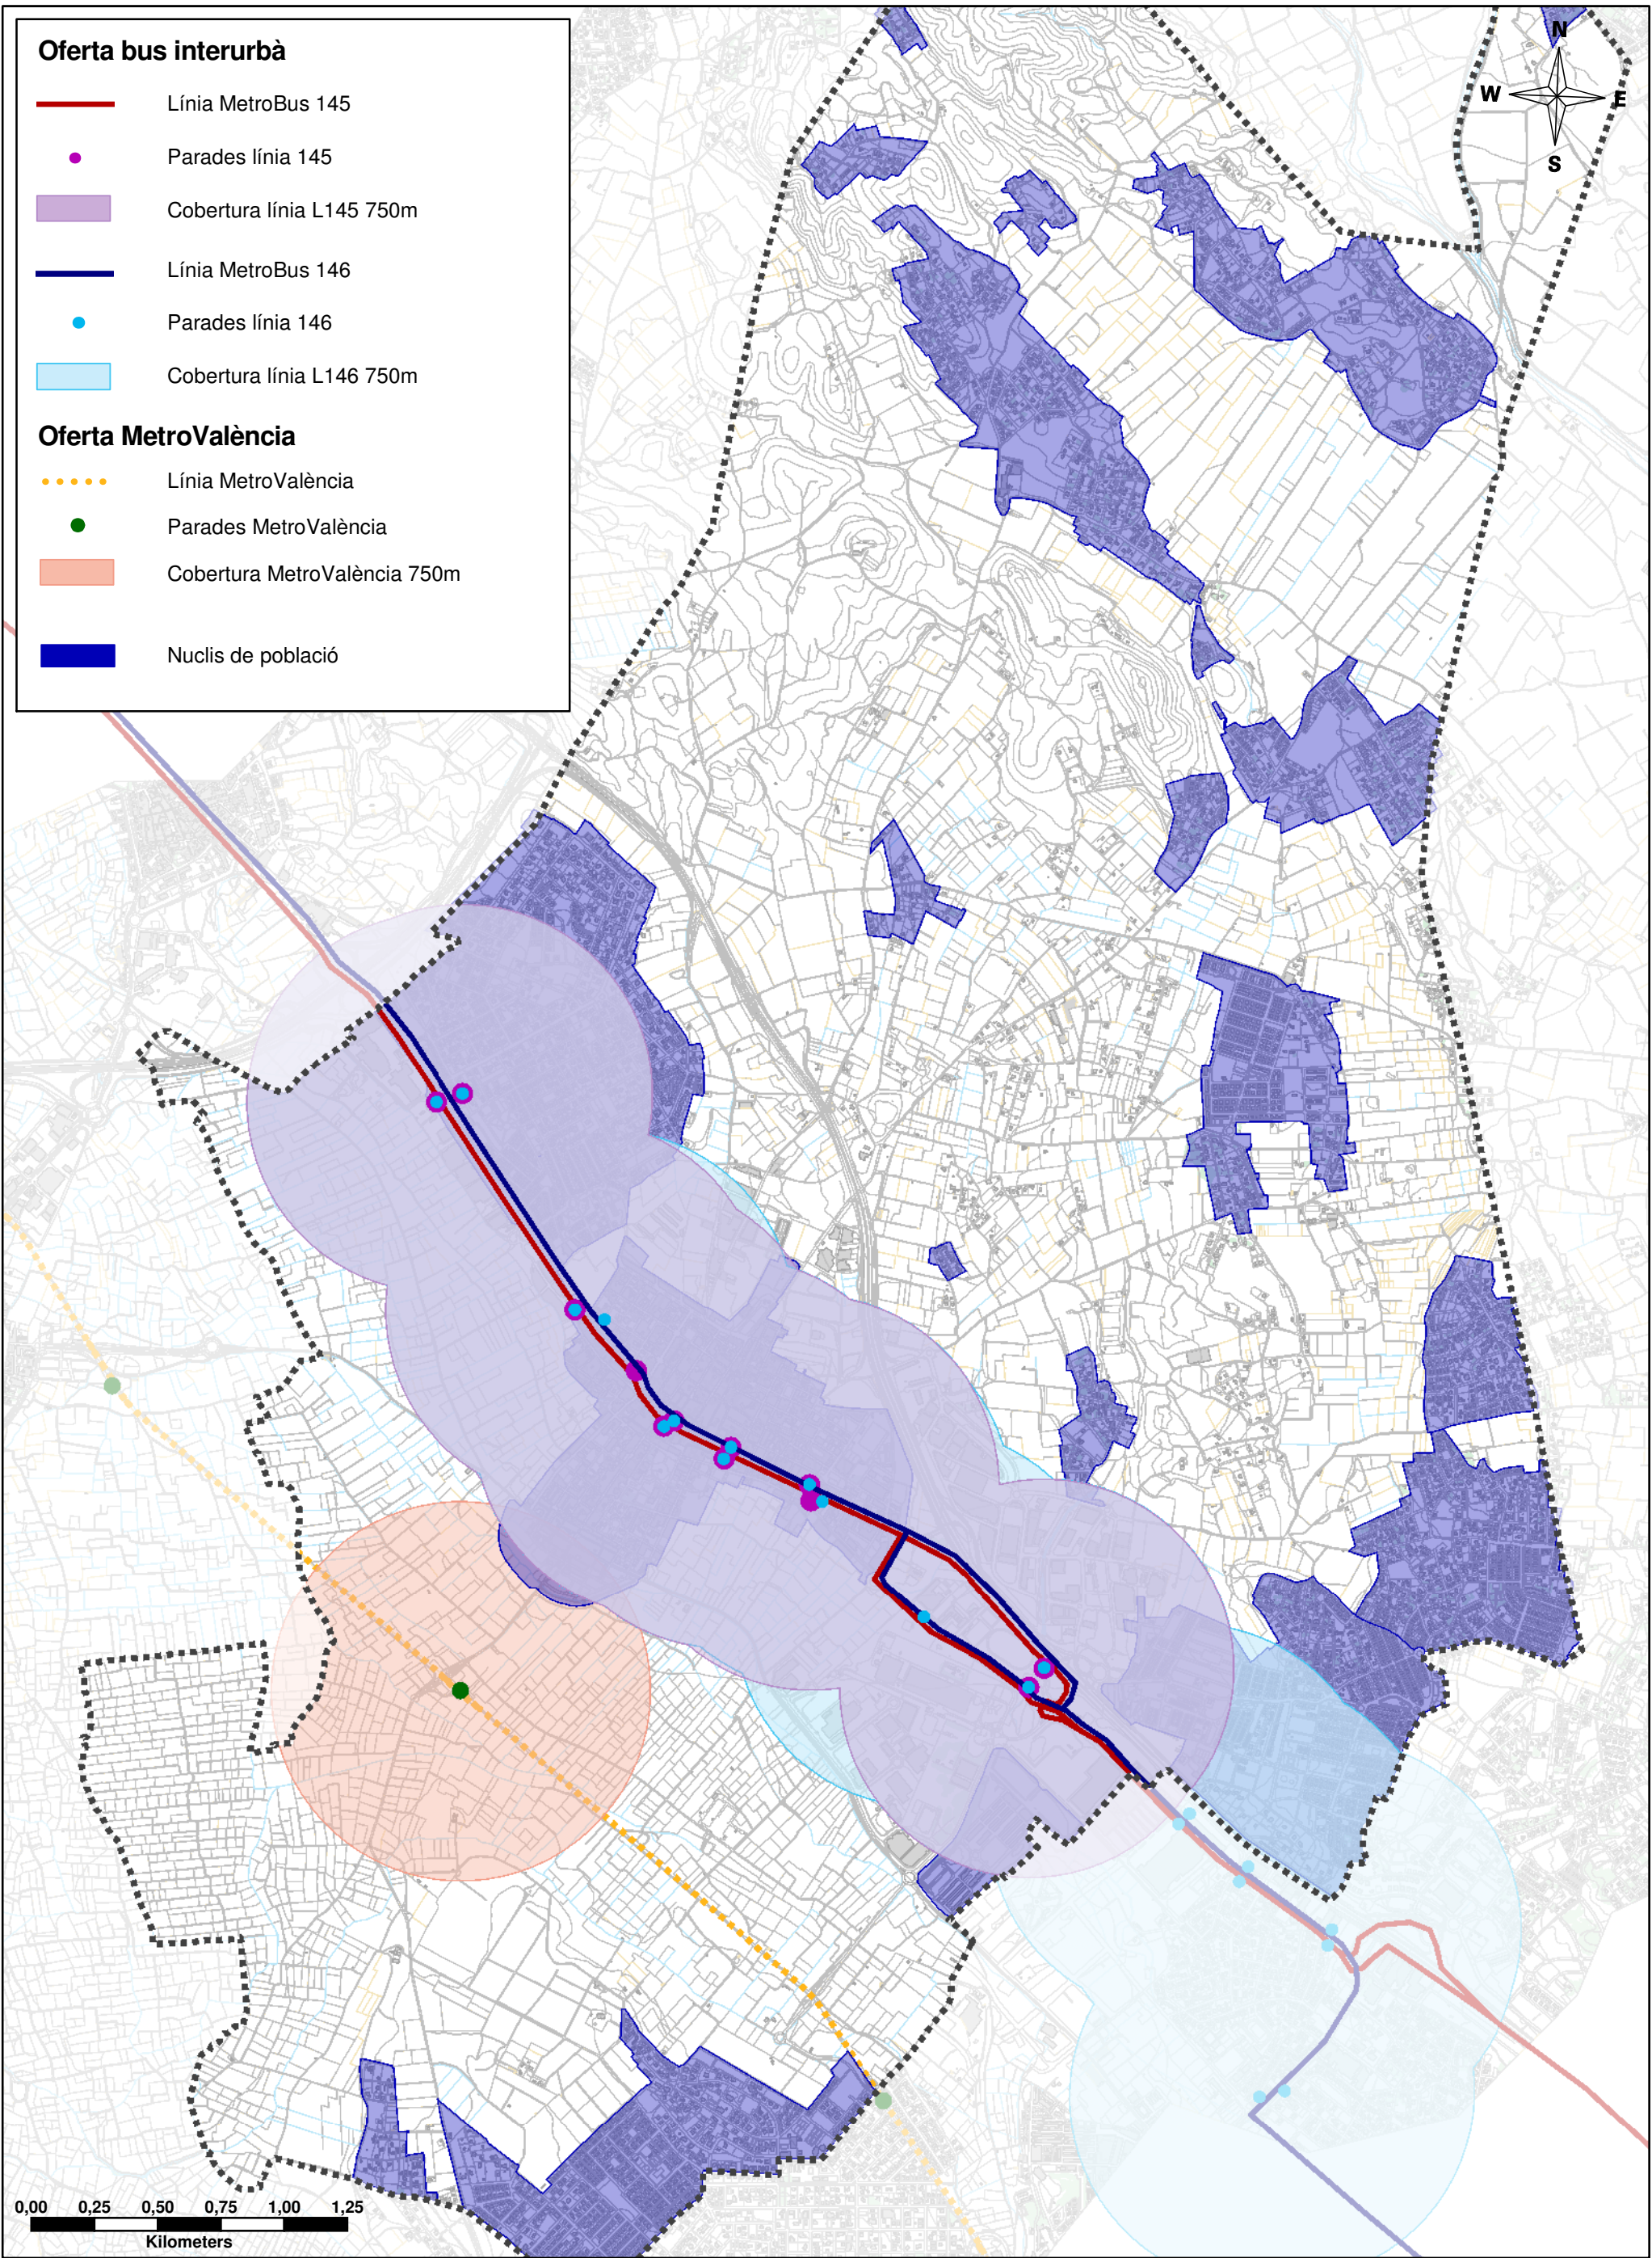

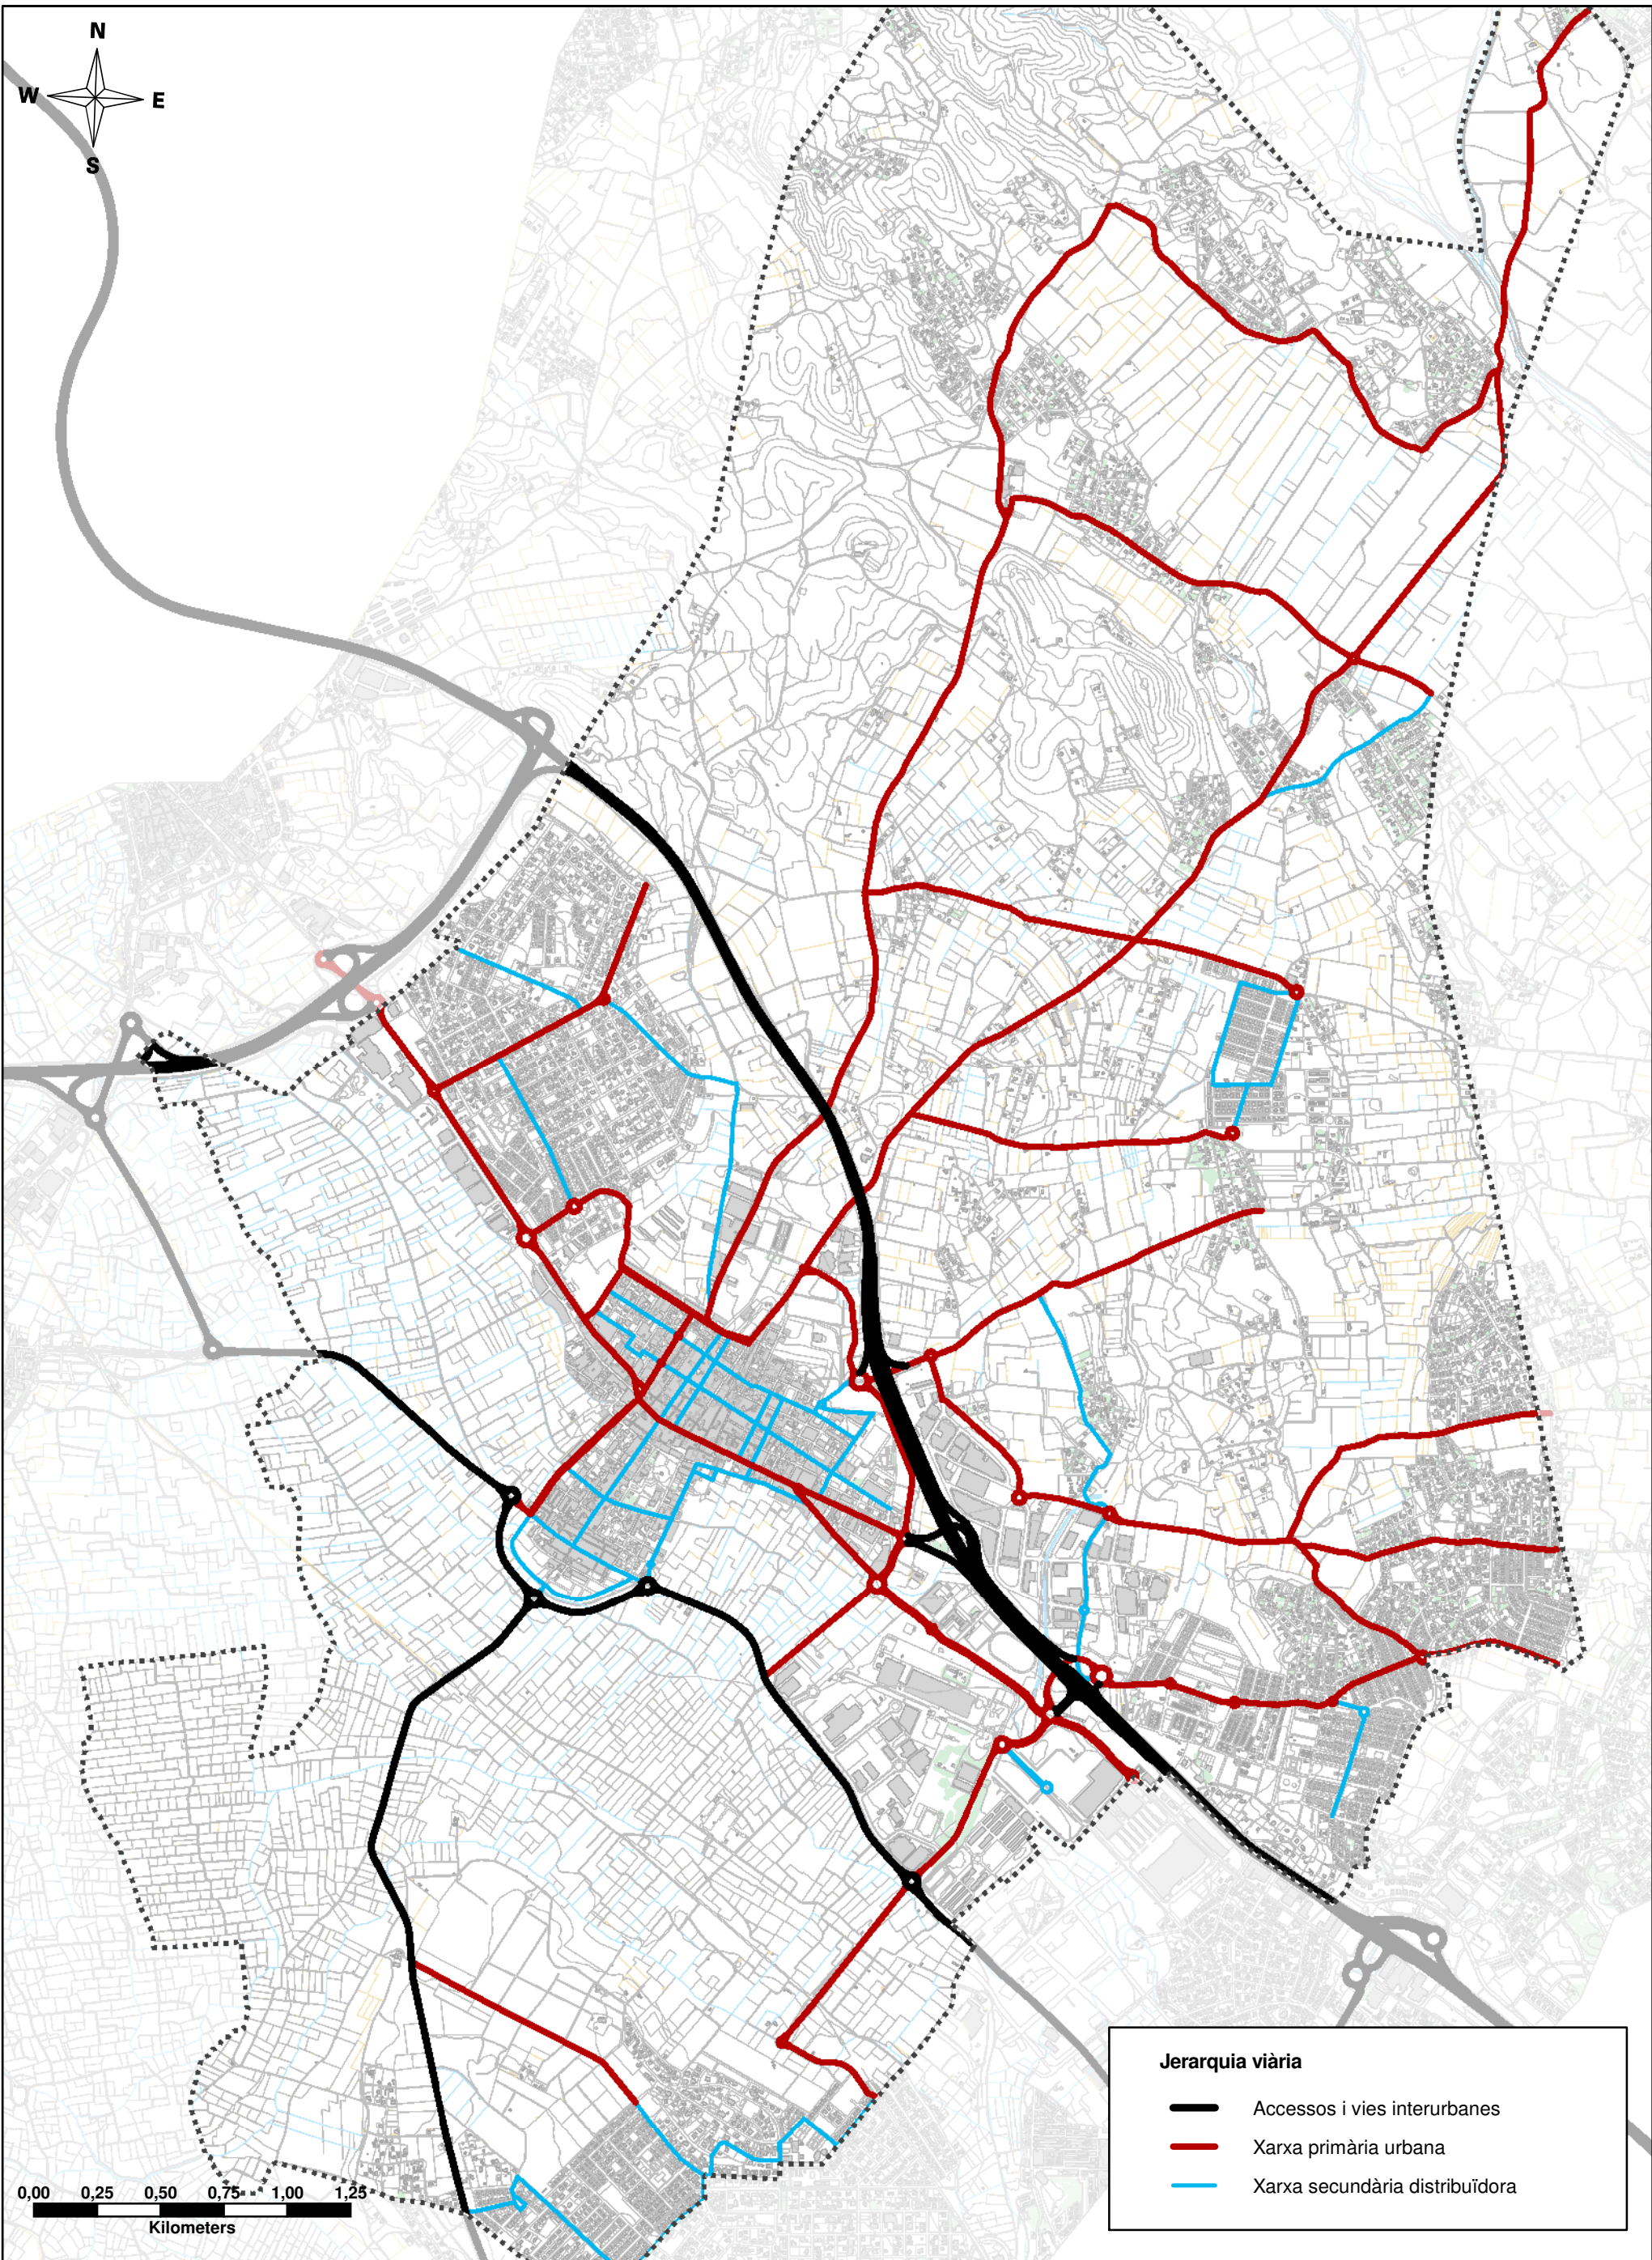

AJUNTAMENT DE
LA POBLA DE VALLBONA



Títol de l'estudi:

PLA DE MOBILITAT URBANA SOSTENIBLE DE LA
POBLA DE VALLBONA

Títol del plànol:


XARXA DE VEHICLE PRIVAT MOTORITZAT
Jerarquia viària.


Data:

SETEMBRE 2019

3.4

1 de 1

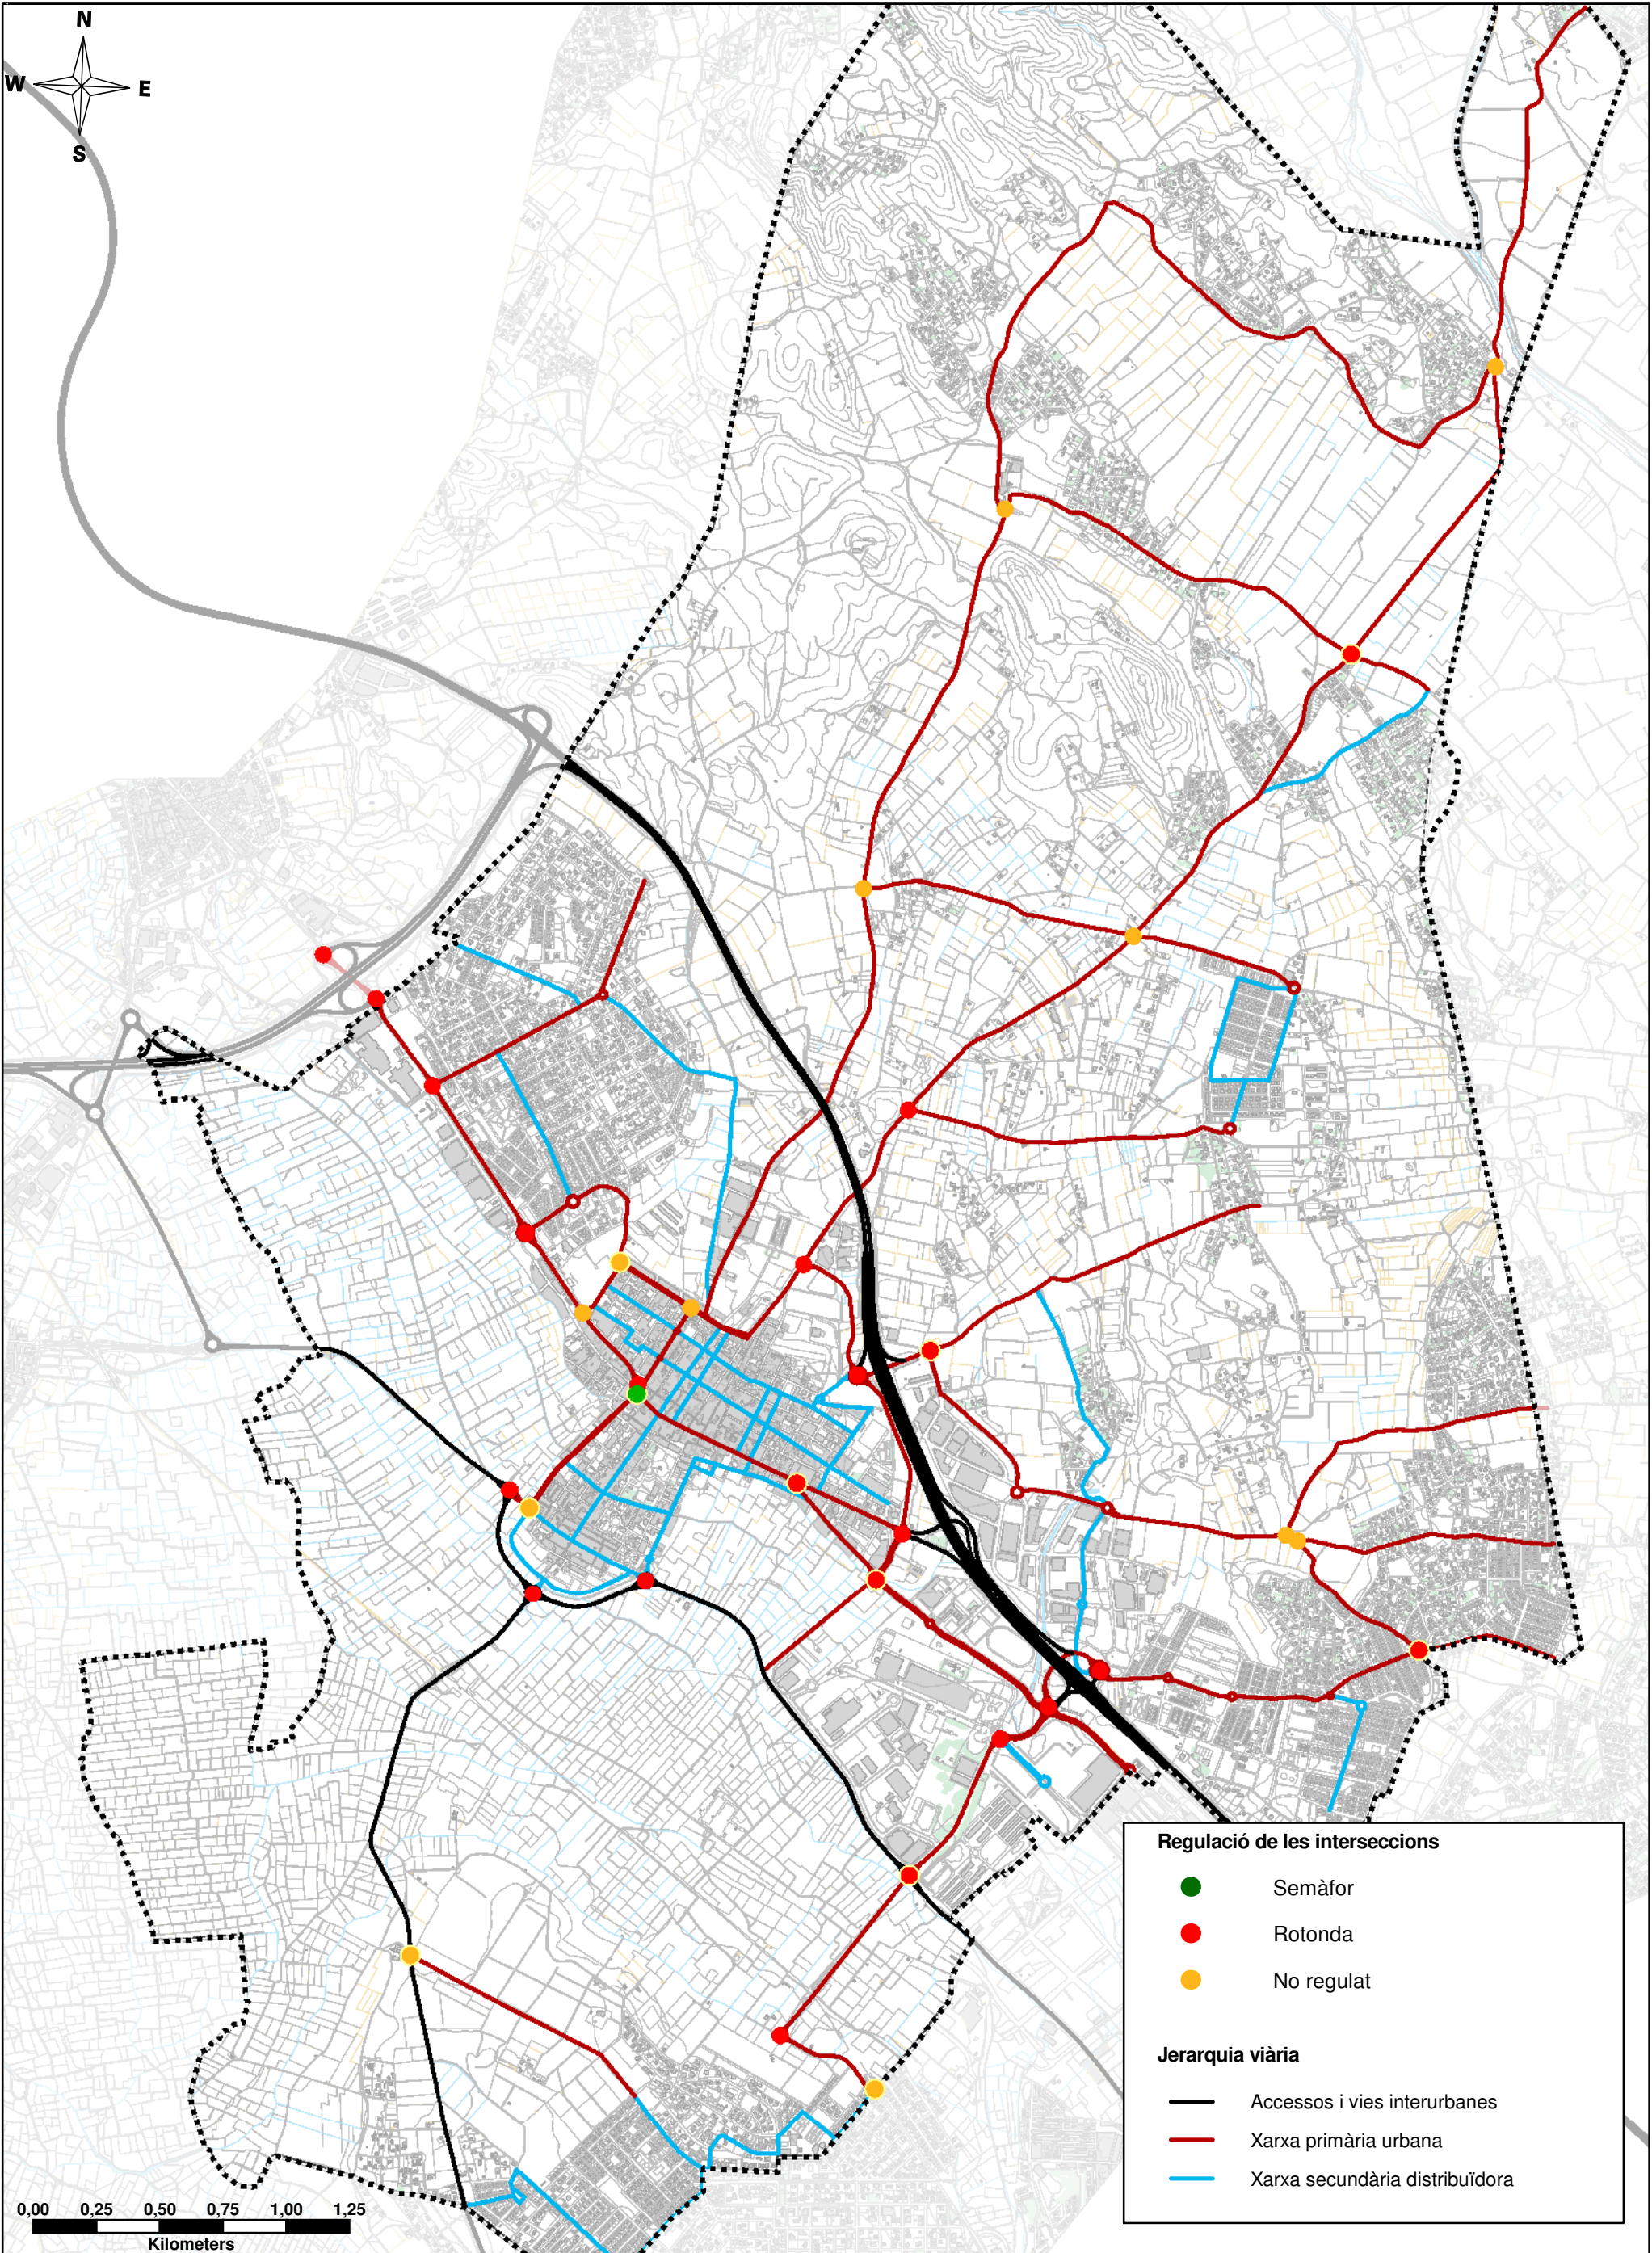

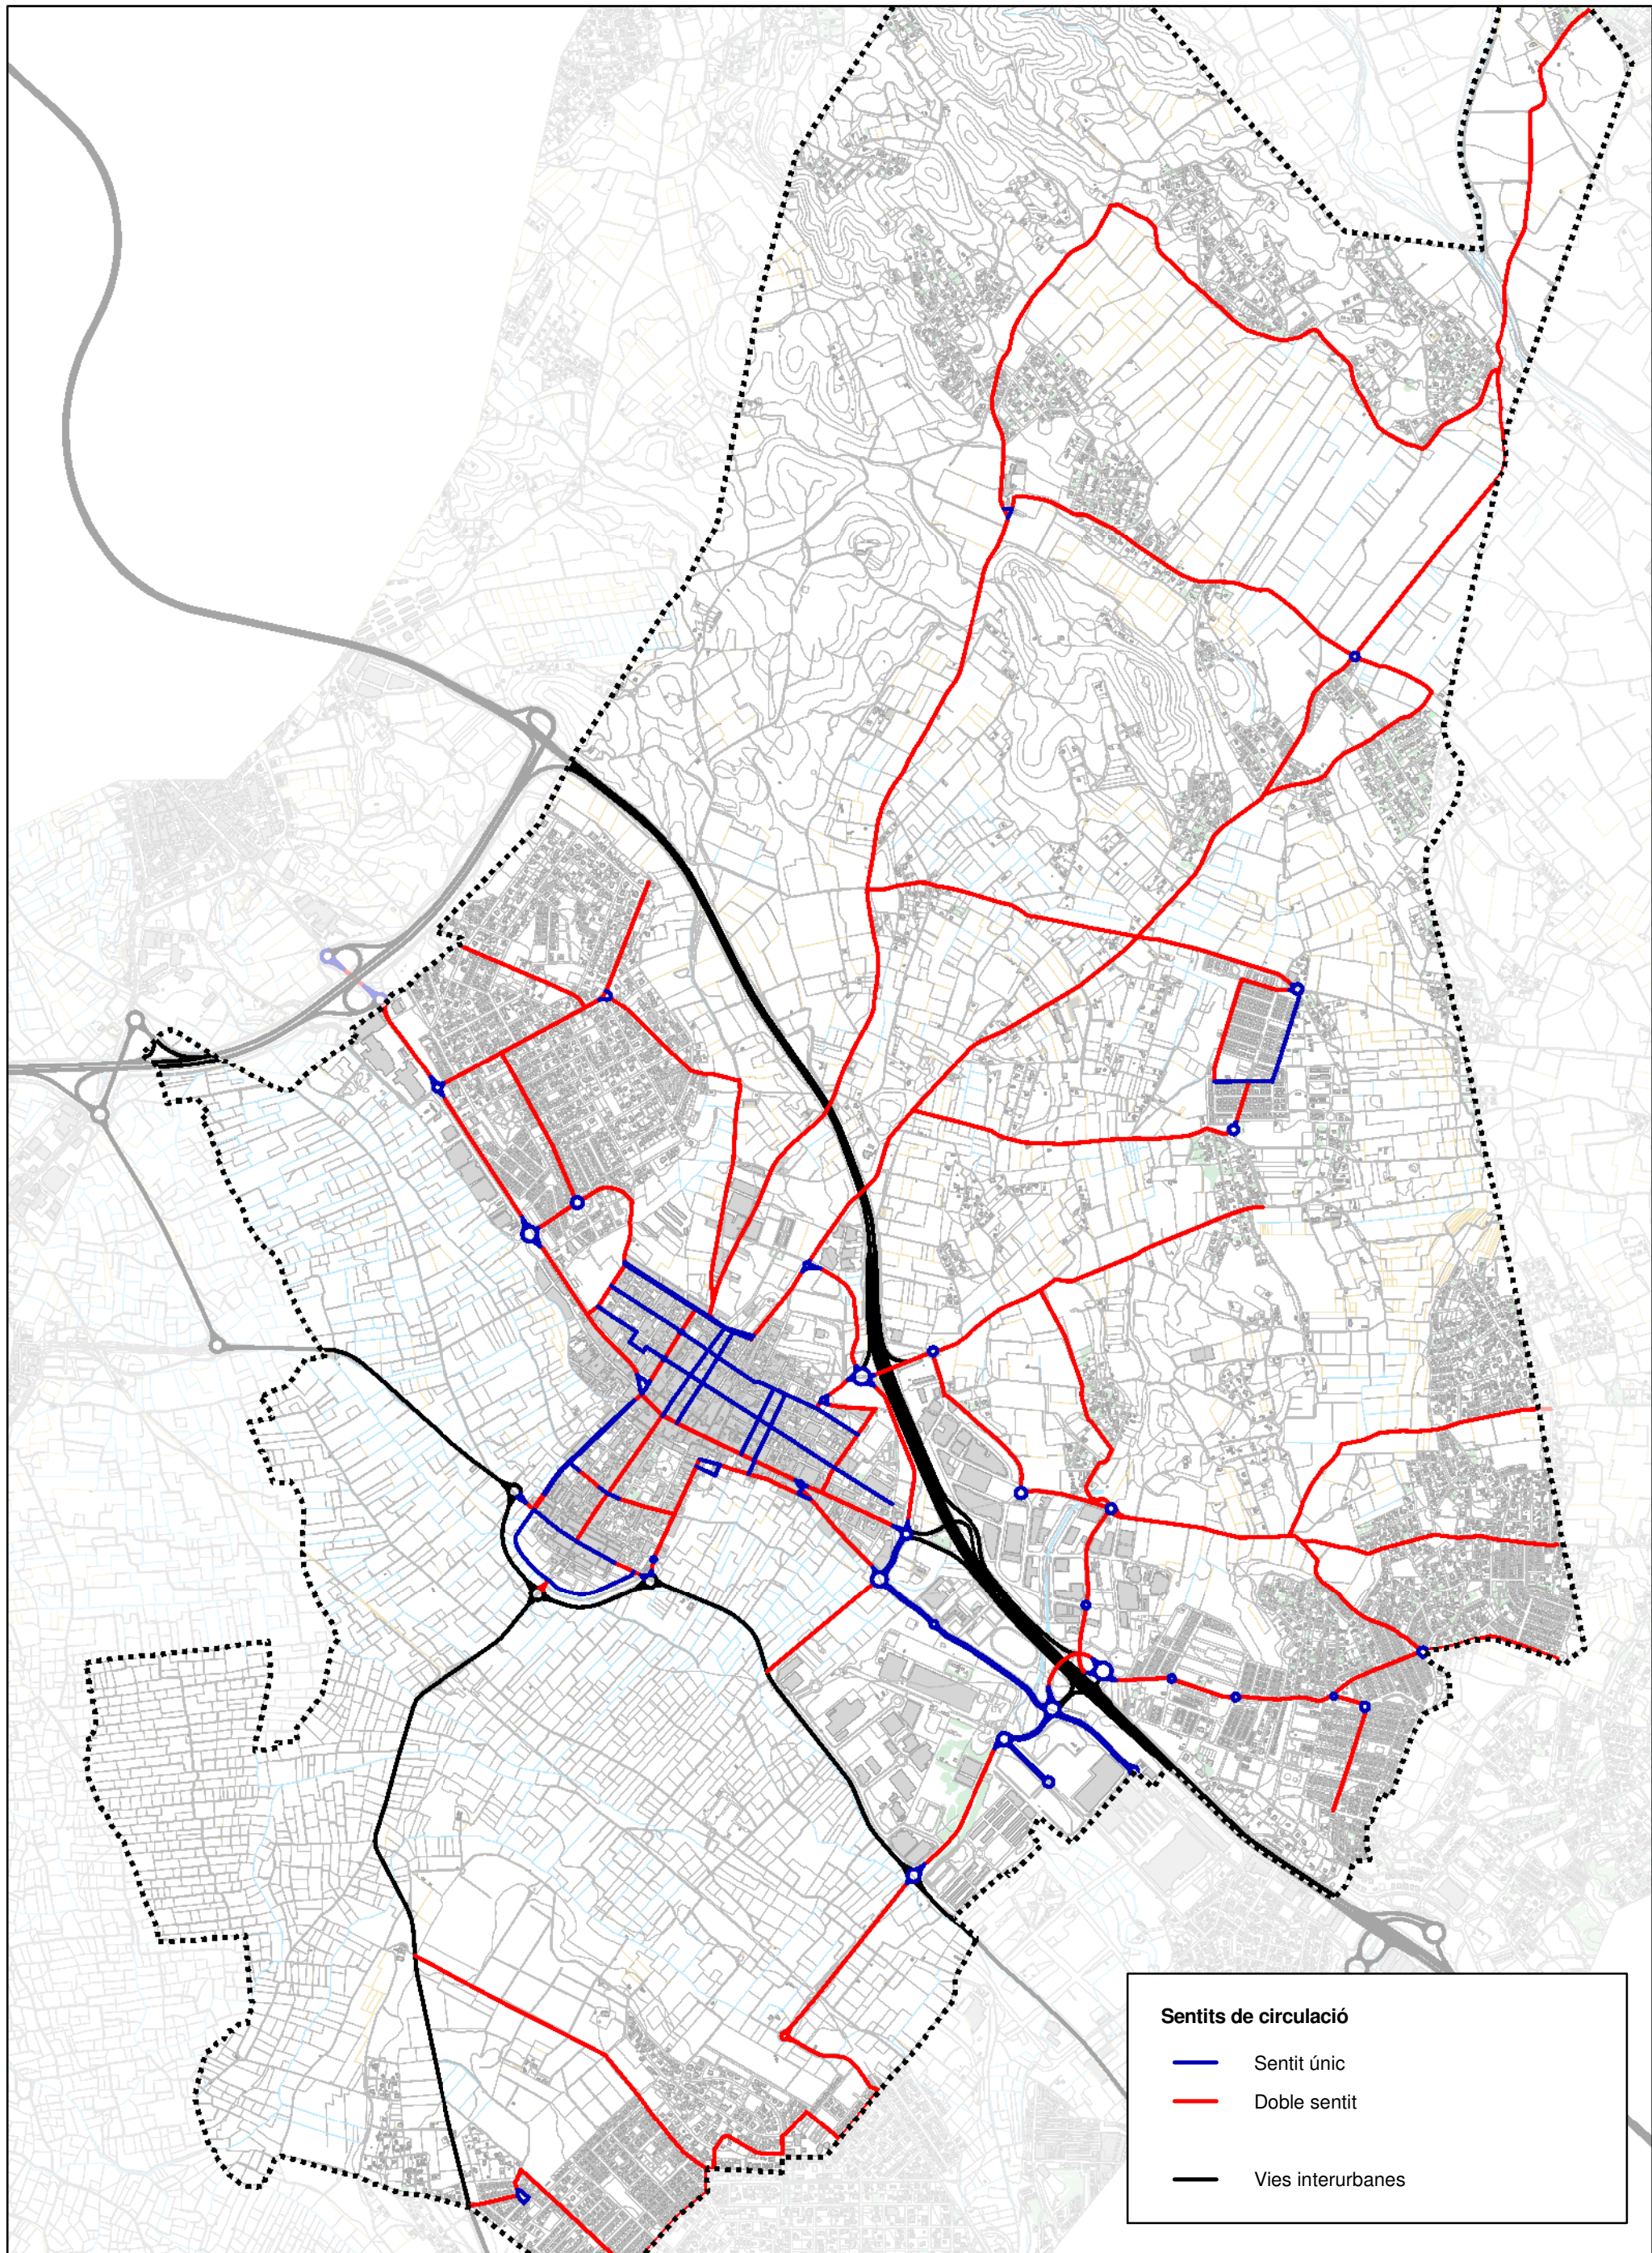

AJUNTAMENT DE
LA POBLA DE VALLBONA



Títol de l'estudi:

PLA DE MOBILITAT URBANA SOSTENIBLE DE LA
POBLA DE VALLBONA

Títol del plànol:


XARXA DE VEHICLE PRIVAT MOTORITZAT

Sentits de circulació a la xarxa urbana primària i secundària distribuïdora

Data:

SETEMBRE 2019

3.4.6

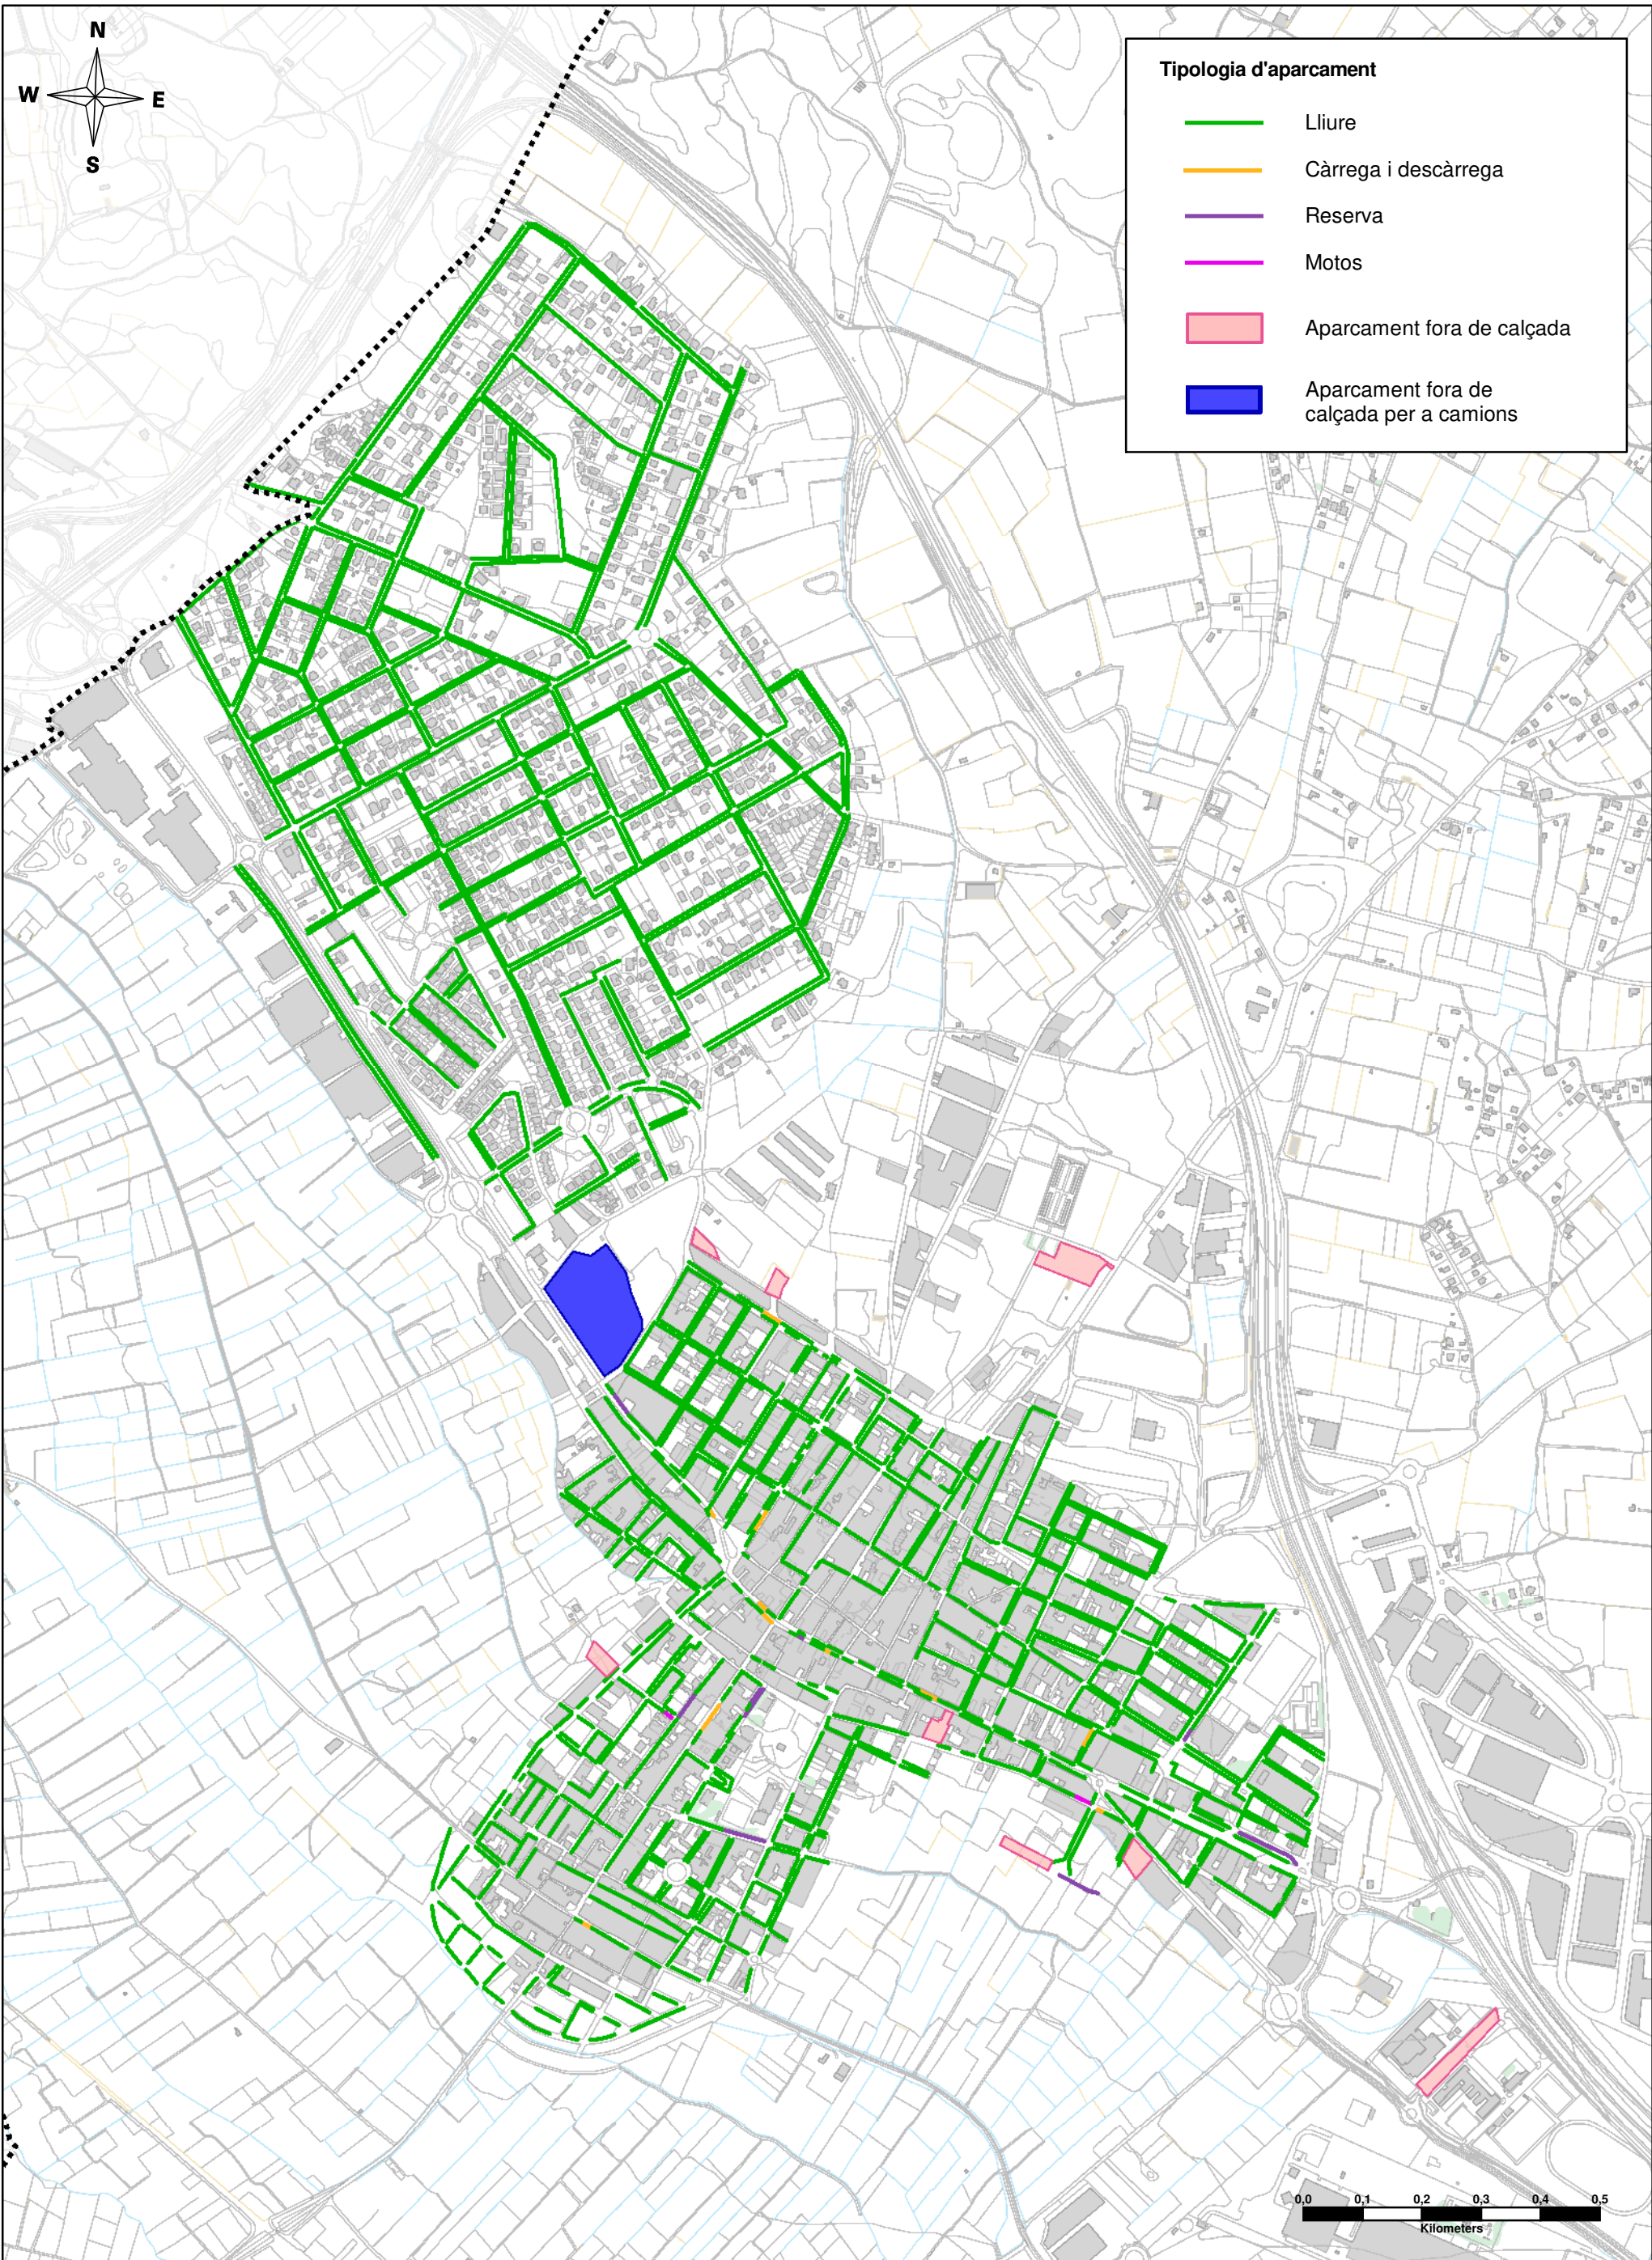

AJUNTAMENT DE
LA POBLA DE VALLBONA



Títol de l'estudi:

PLA DE MOBILITAT URBANA SOSTENIBLE DE LA
POBLA DE VALLBONA

Títol del plànol:

APARCAMENT


Tipologia d'aparcament en calçada i aparcament fora de calçada


Data:

MARÇ 2022

3.5

1 de 1

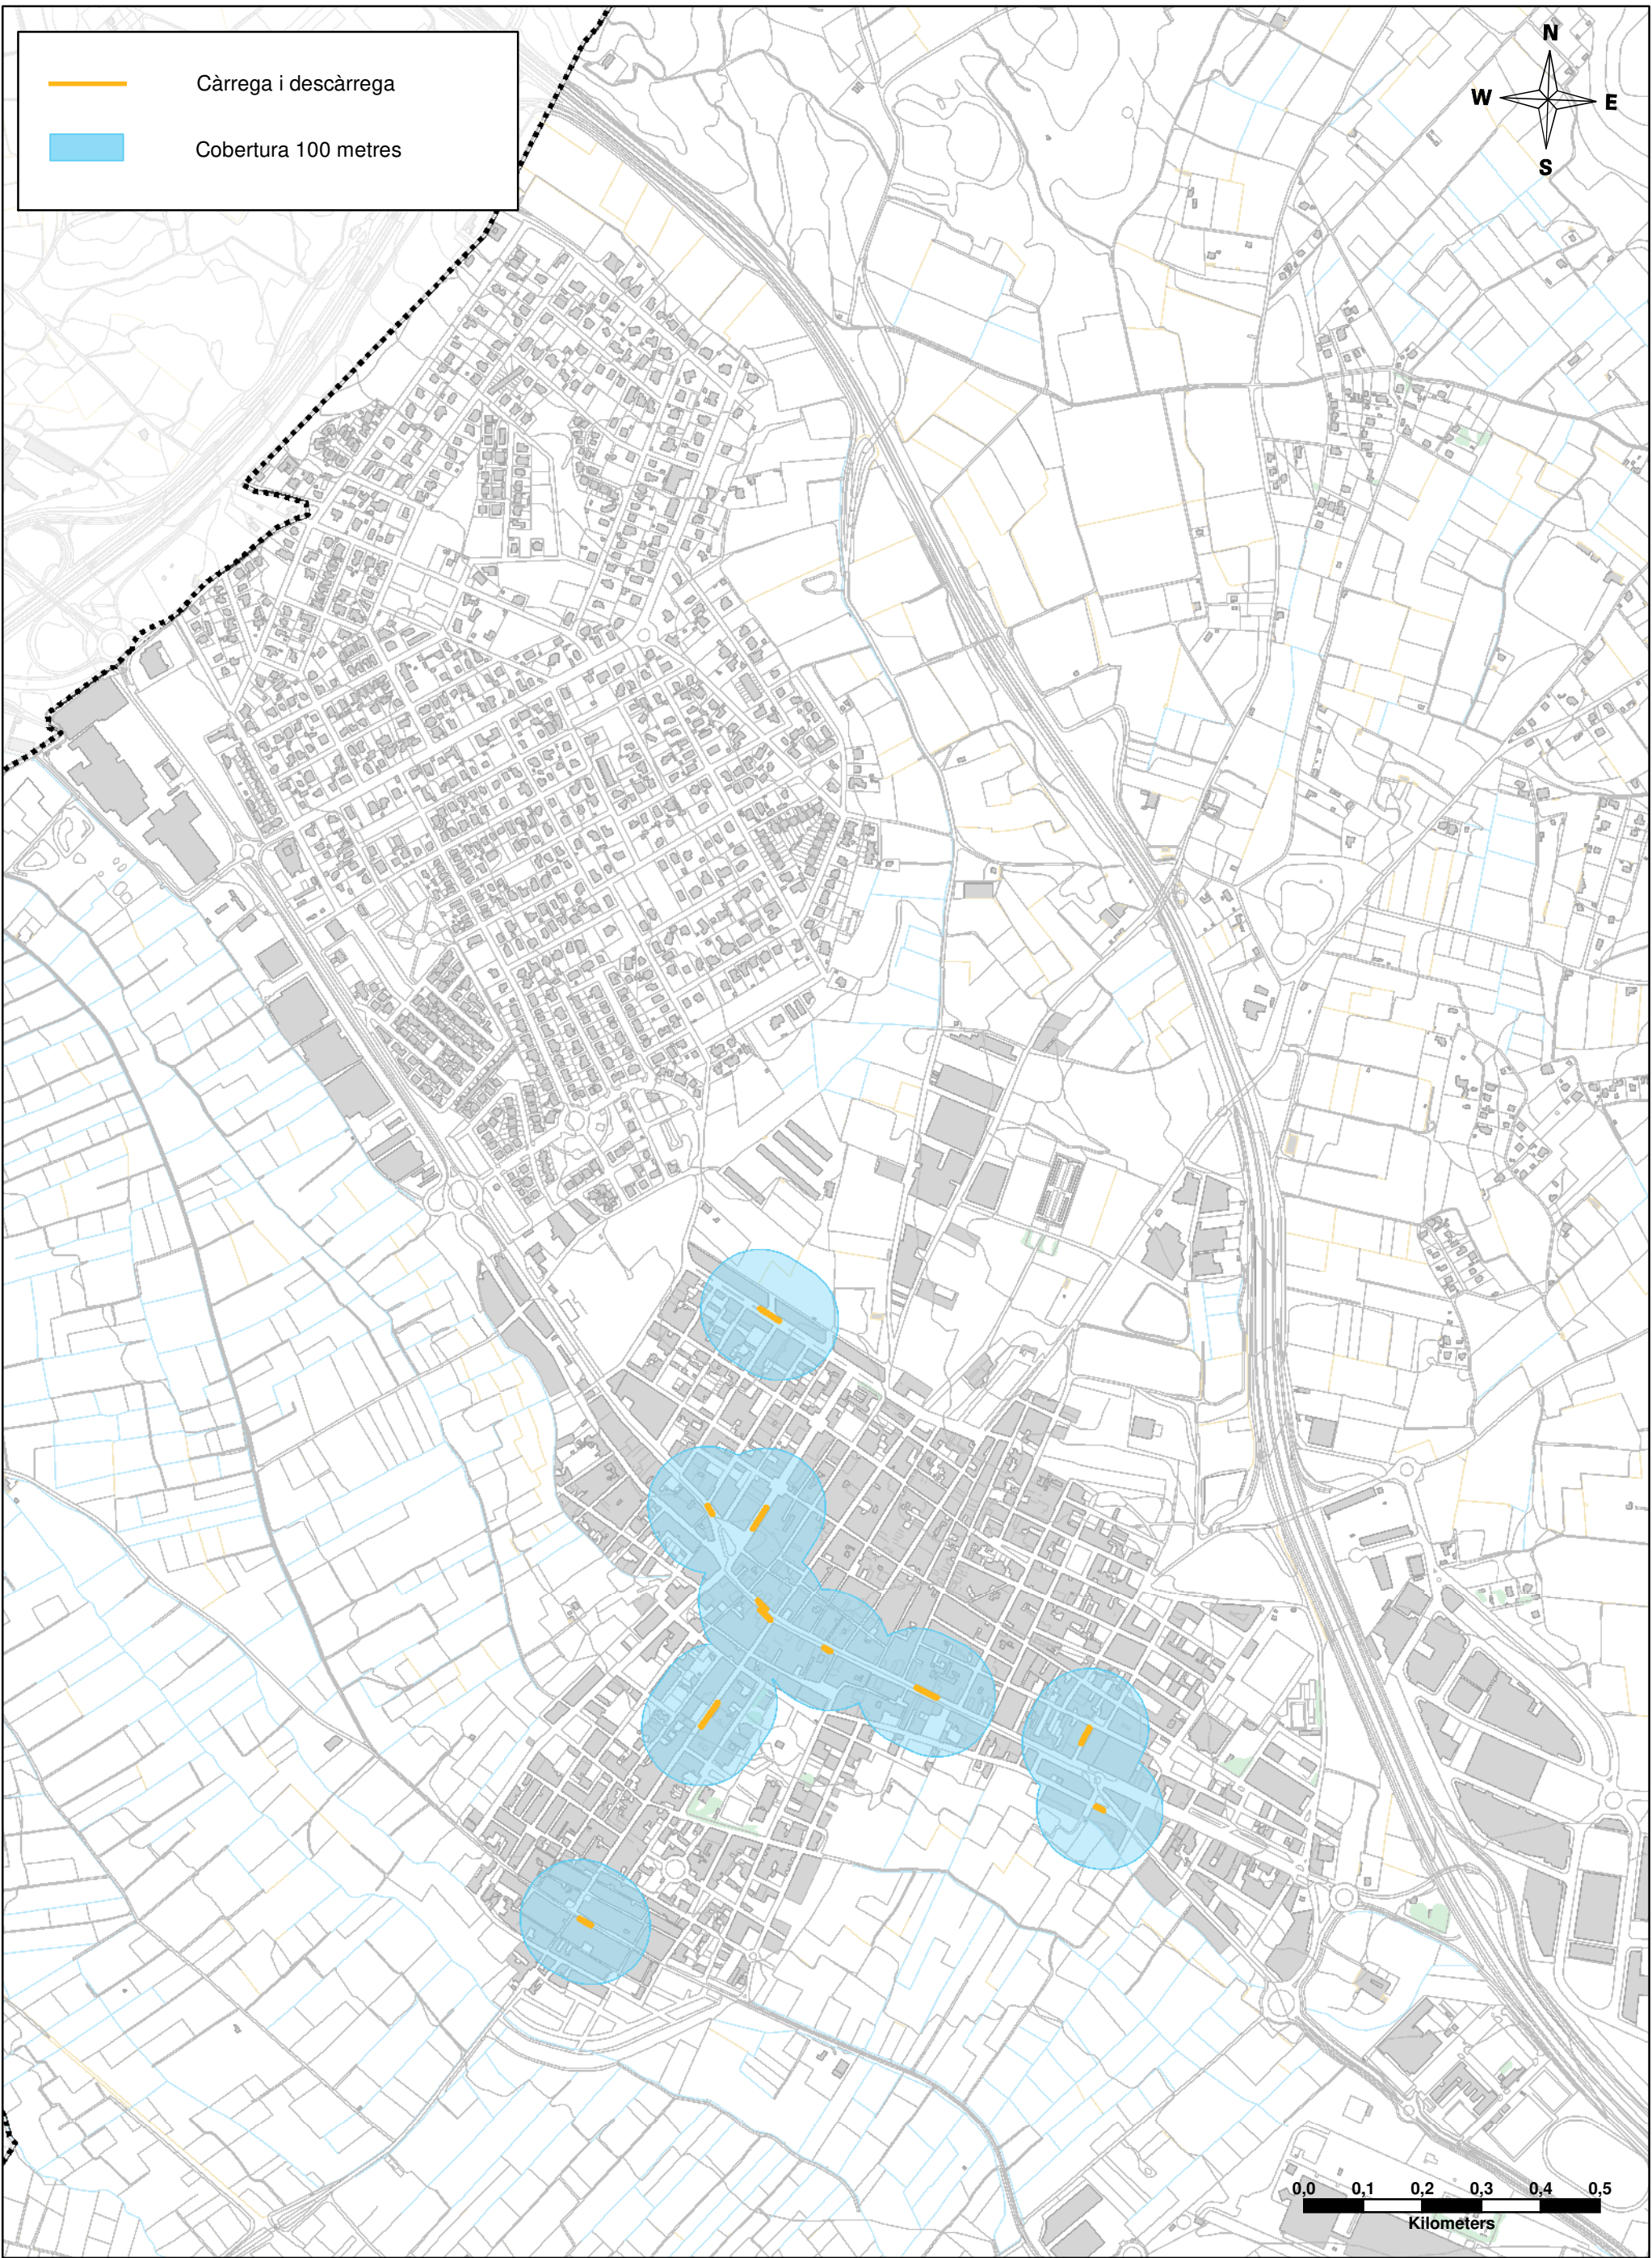

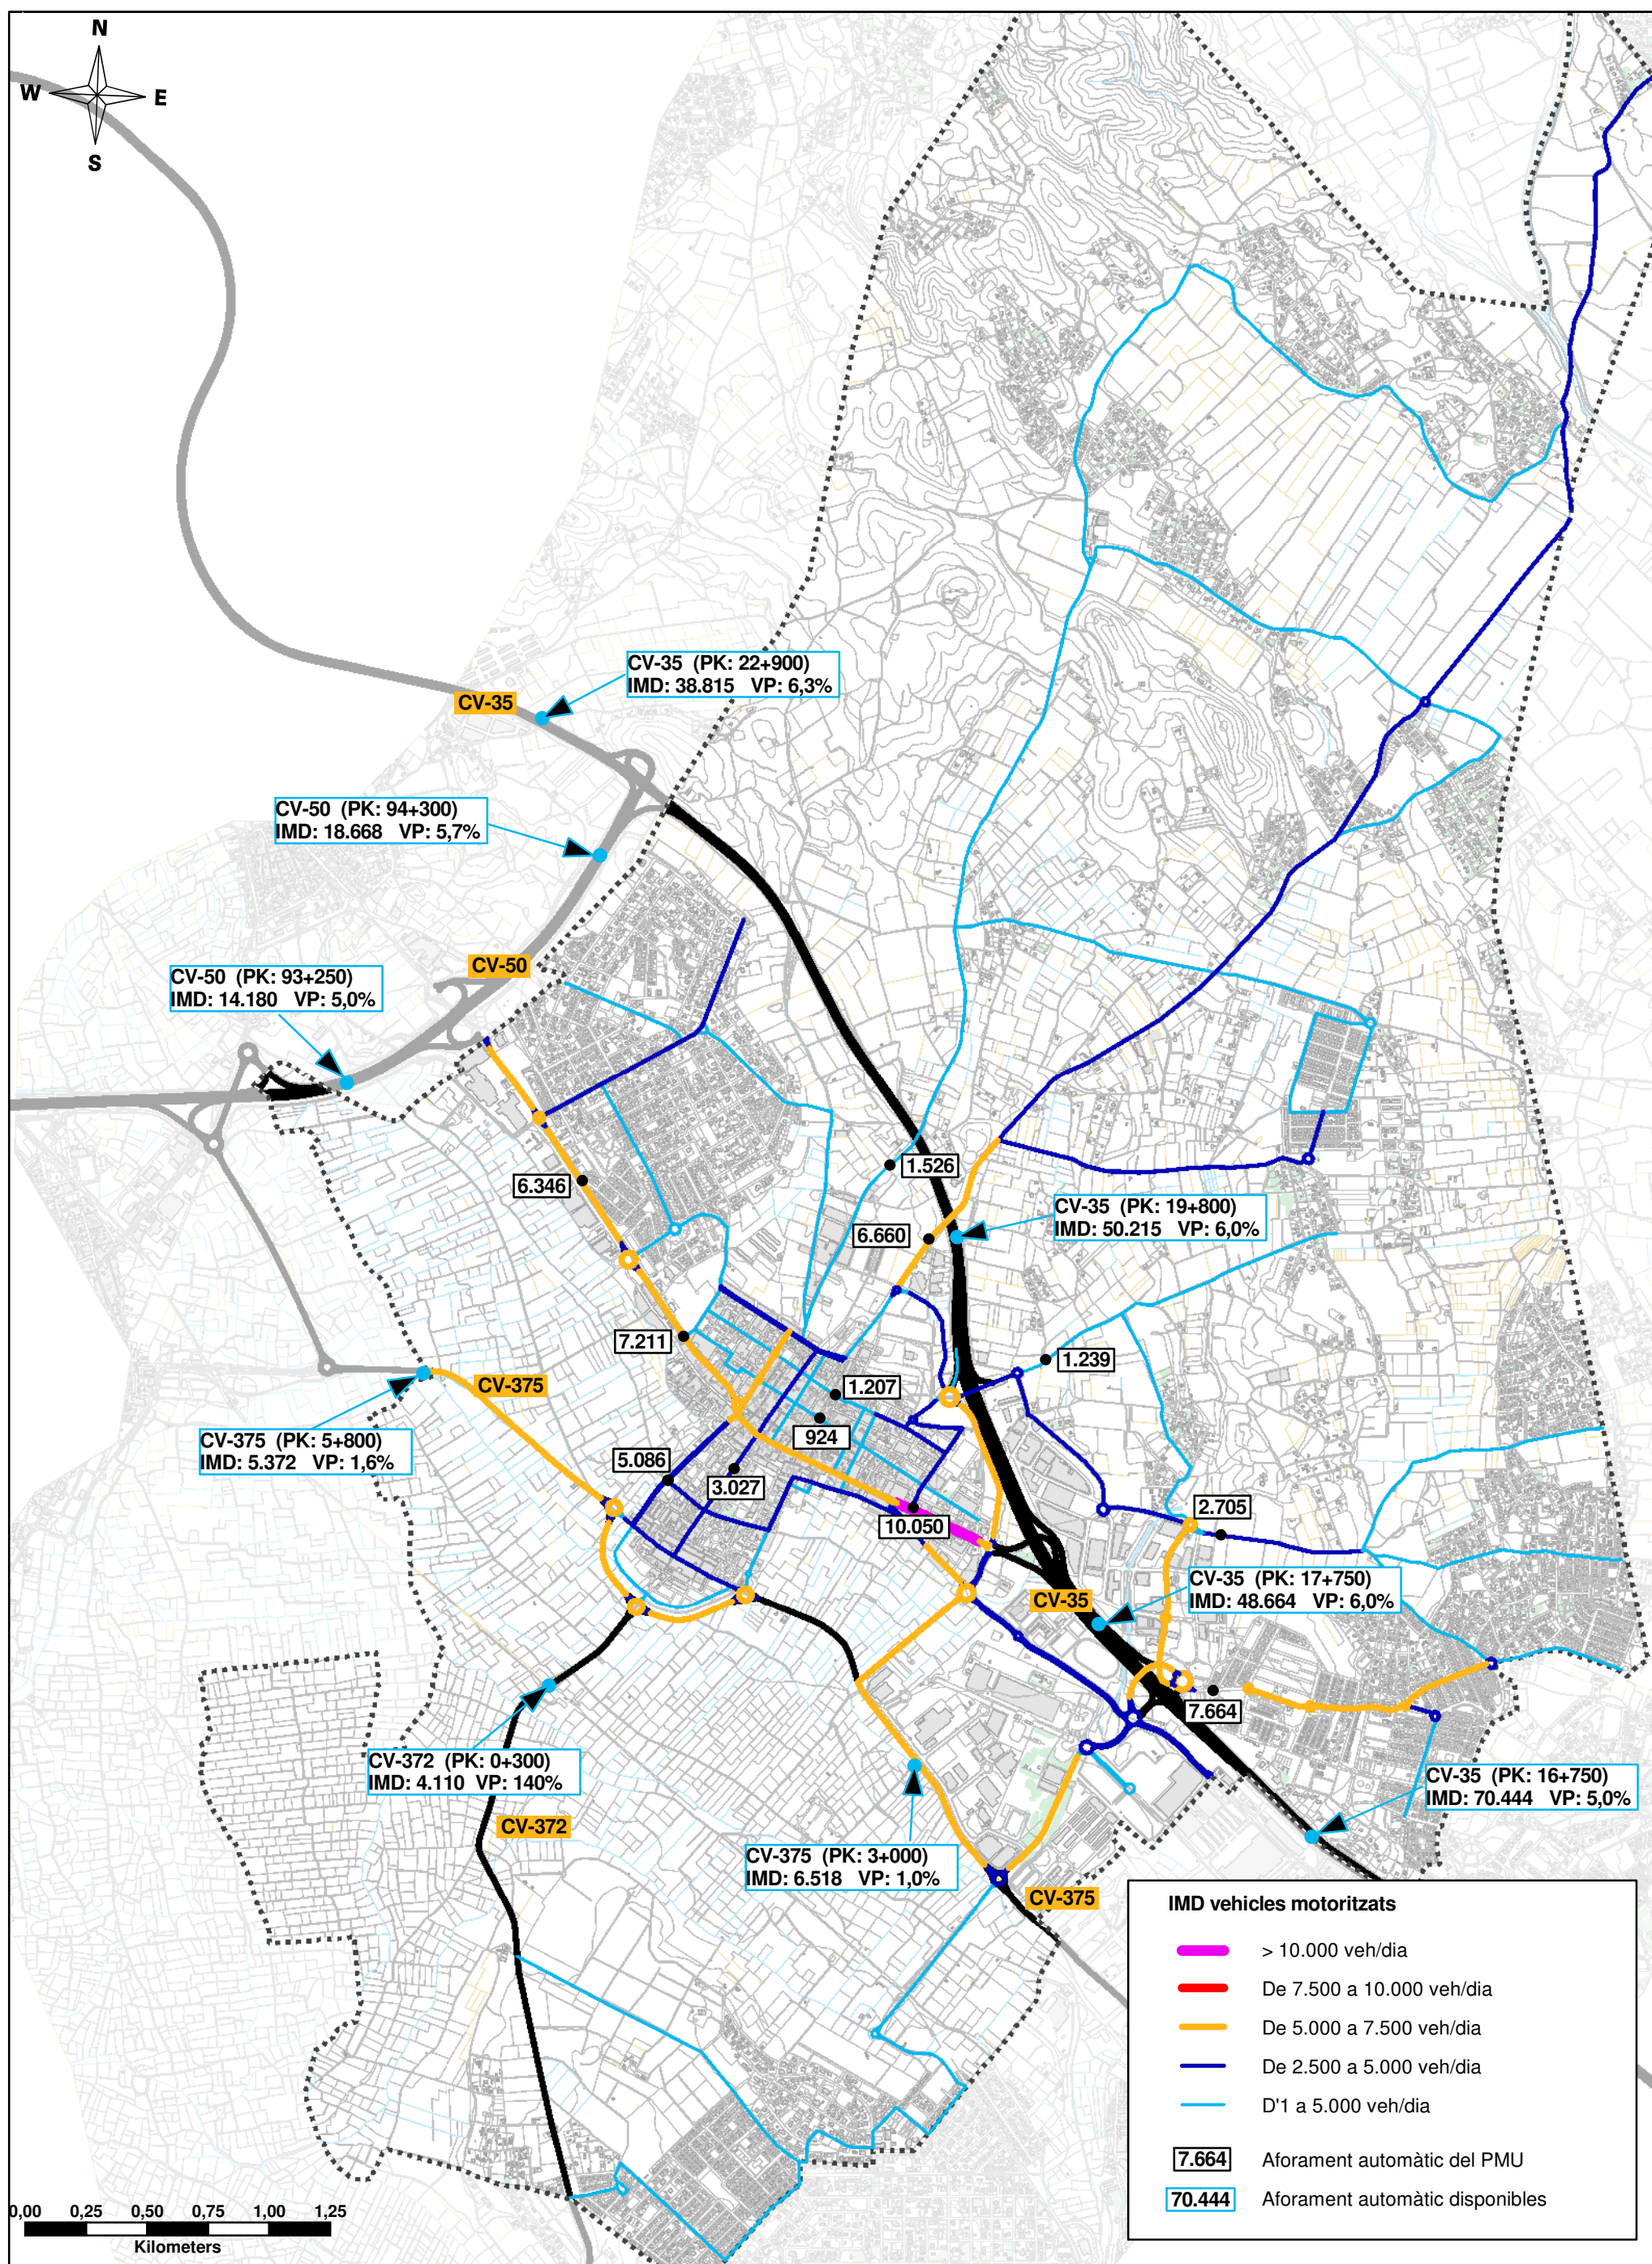

AJUNTAMENT DE
LA POBLA DE VALLBONA



Títol de l'estudi:

PLA DE MOBILITAT URBANA SOSTENIBLE DE LA
POBLA DE VALLBONA

Títol del plànol:



XARXA DE VEHICLE PRIVAT MOTORITZAT


Intensitat mitjana diària (IMD) a la xarxa viària principal i secundària distribuïdora


Data:


SETEMBRE 2019


4.5.1

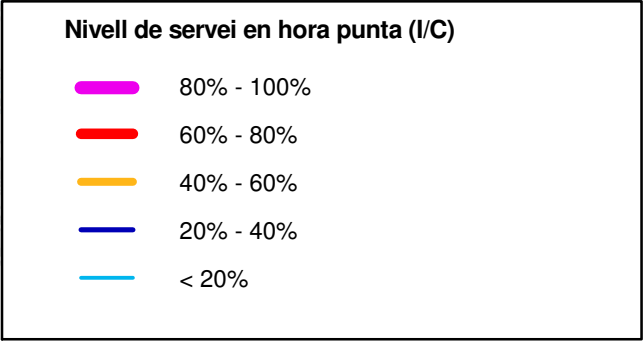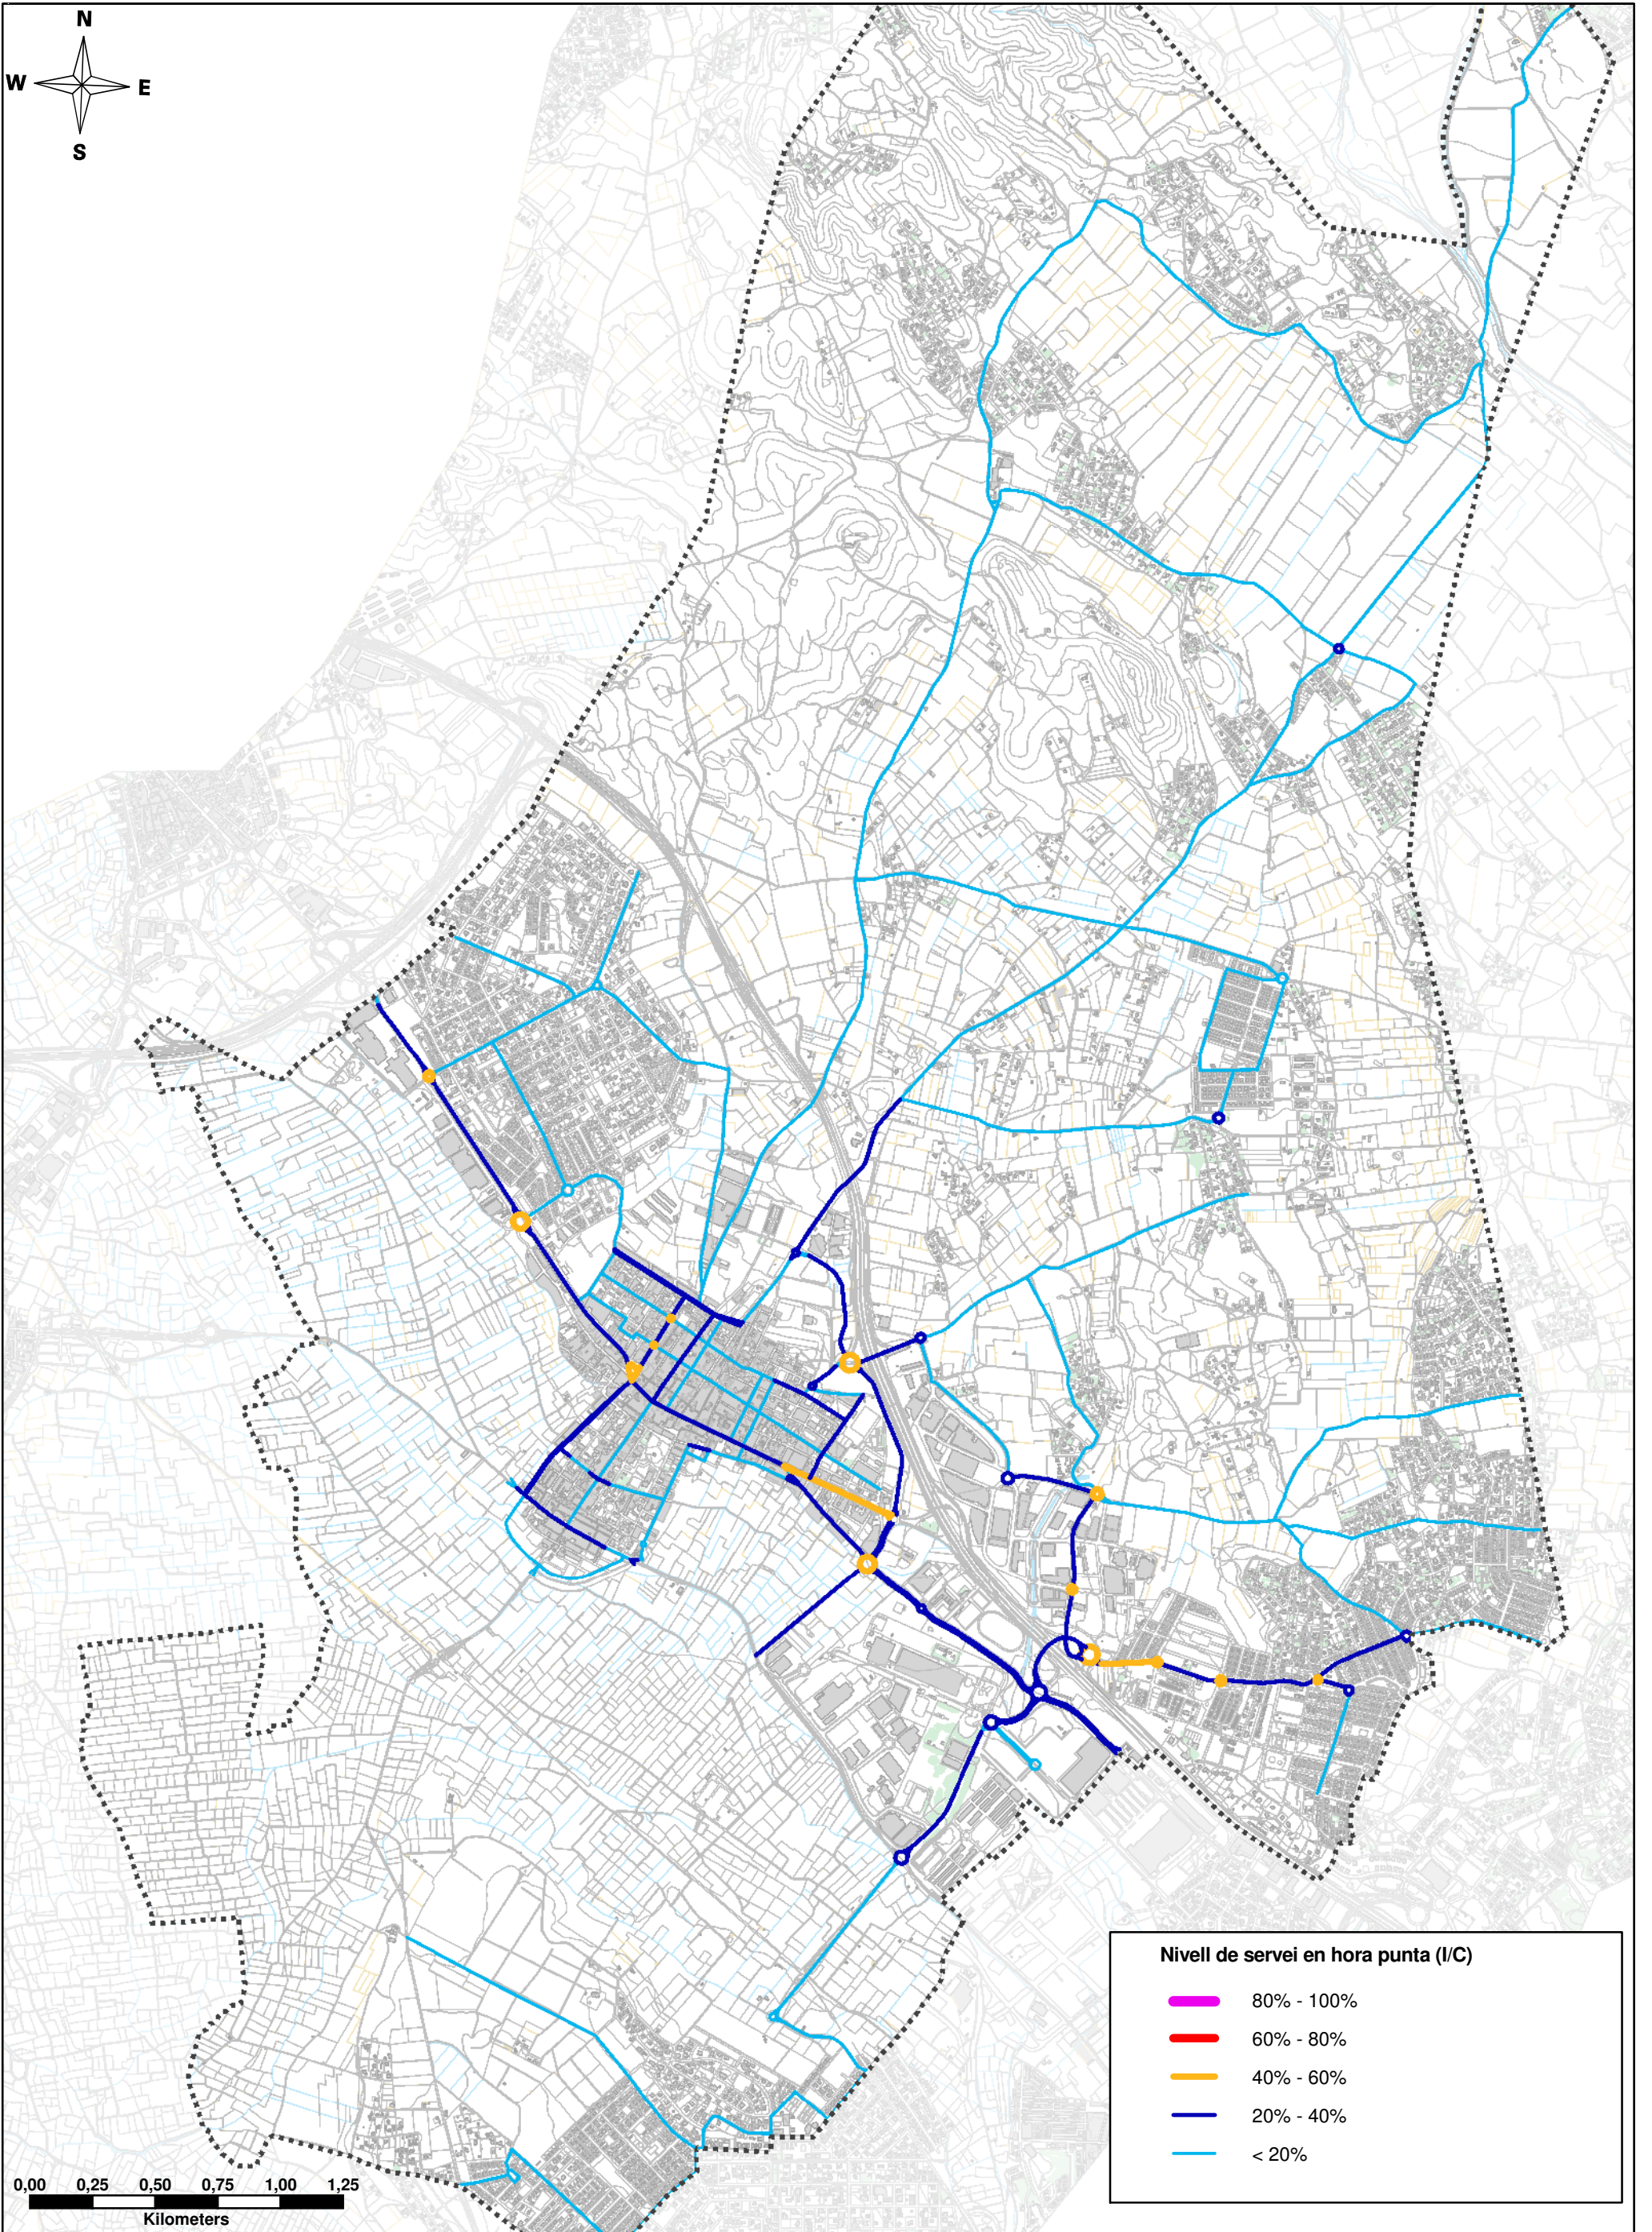


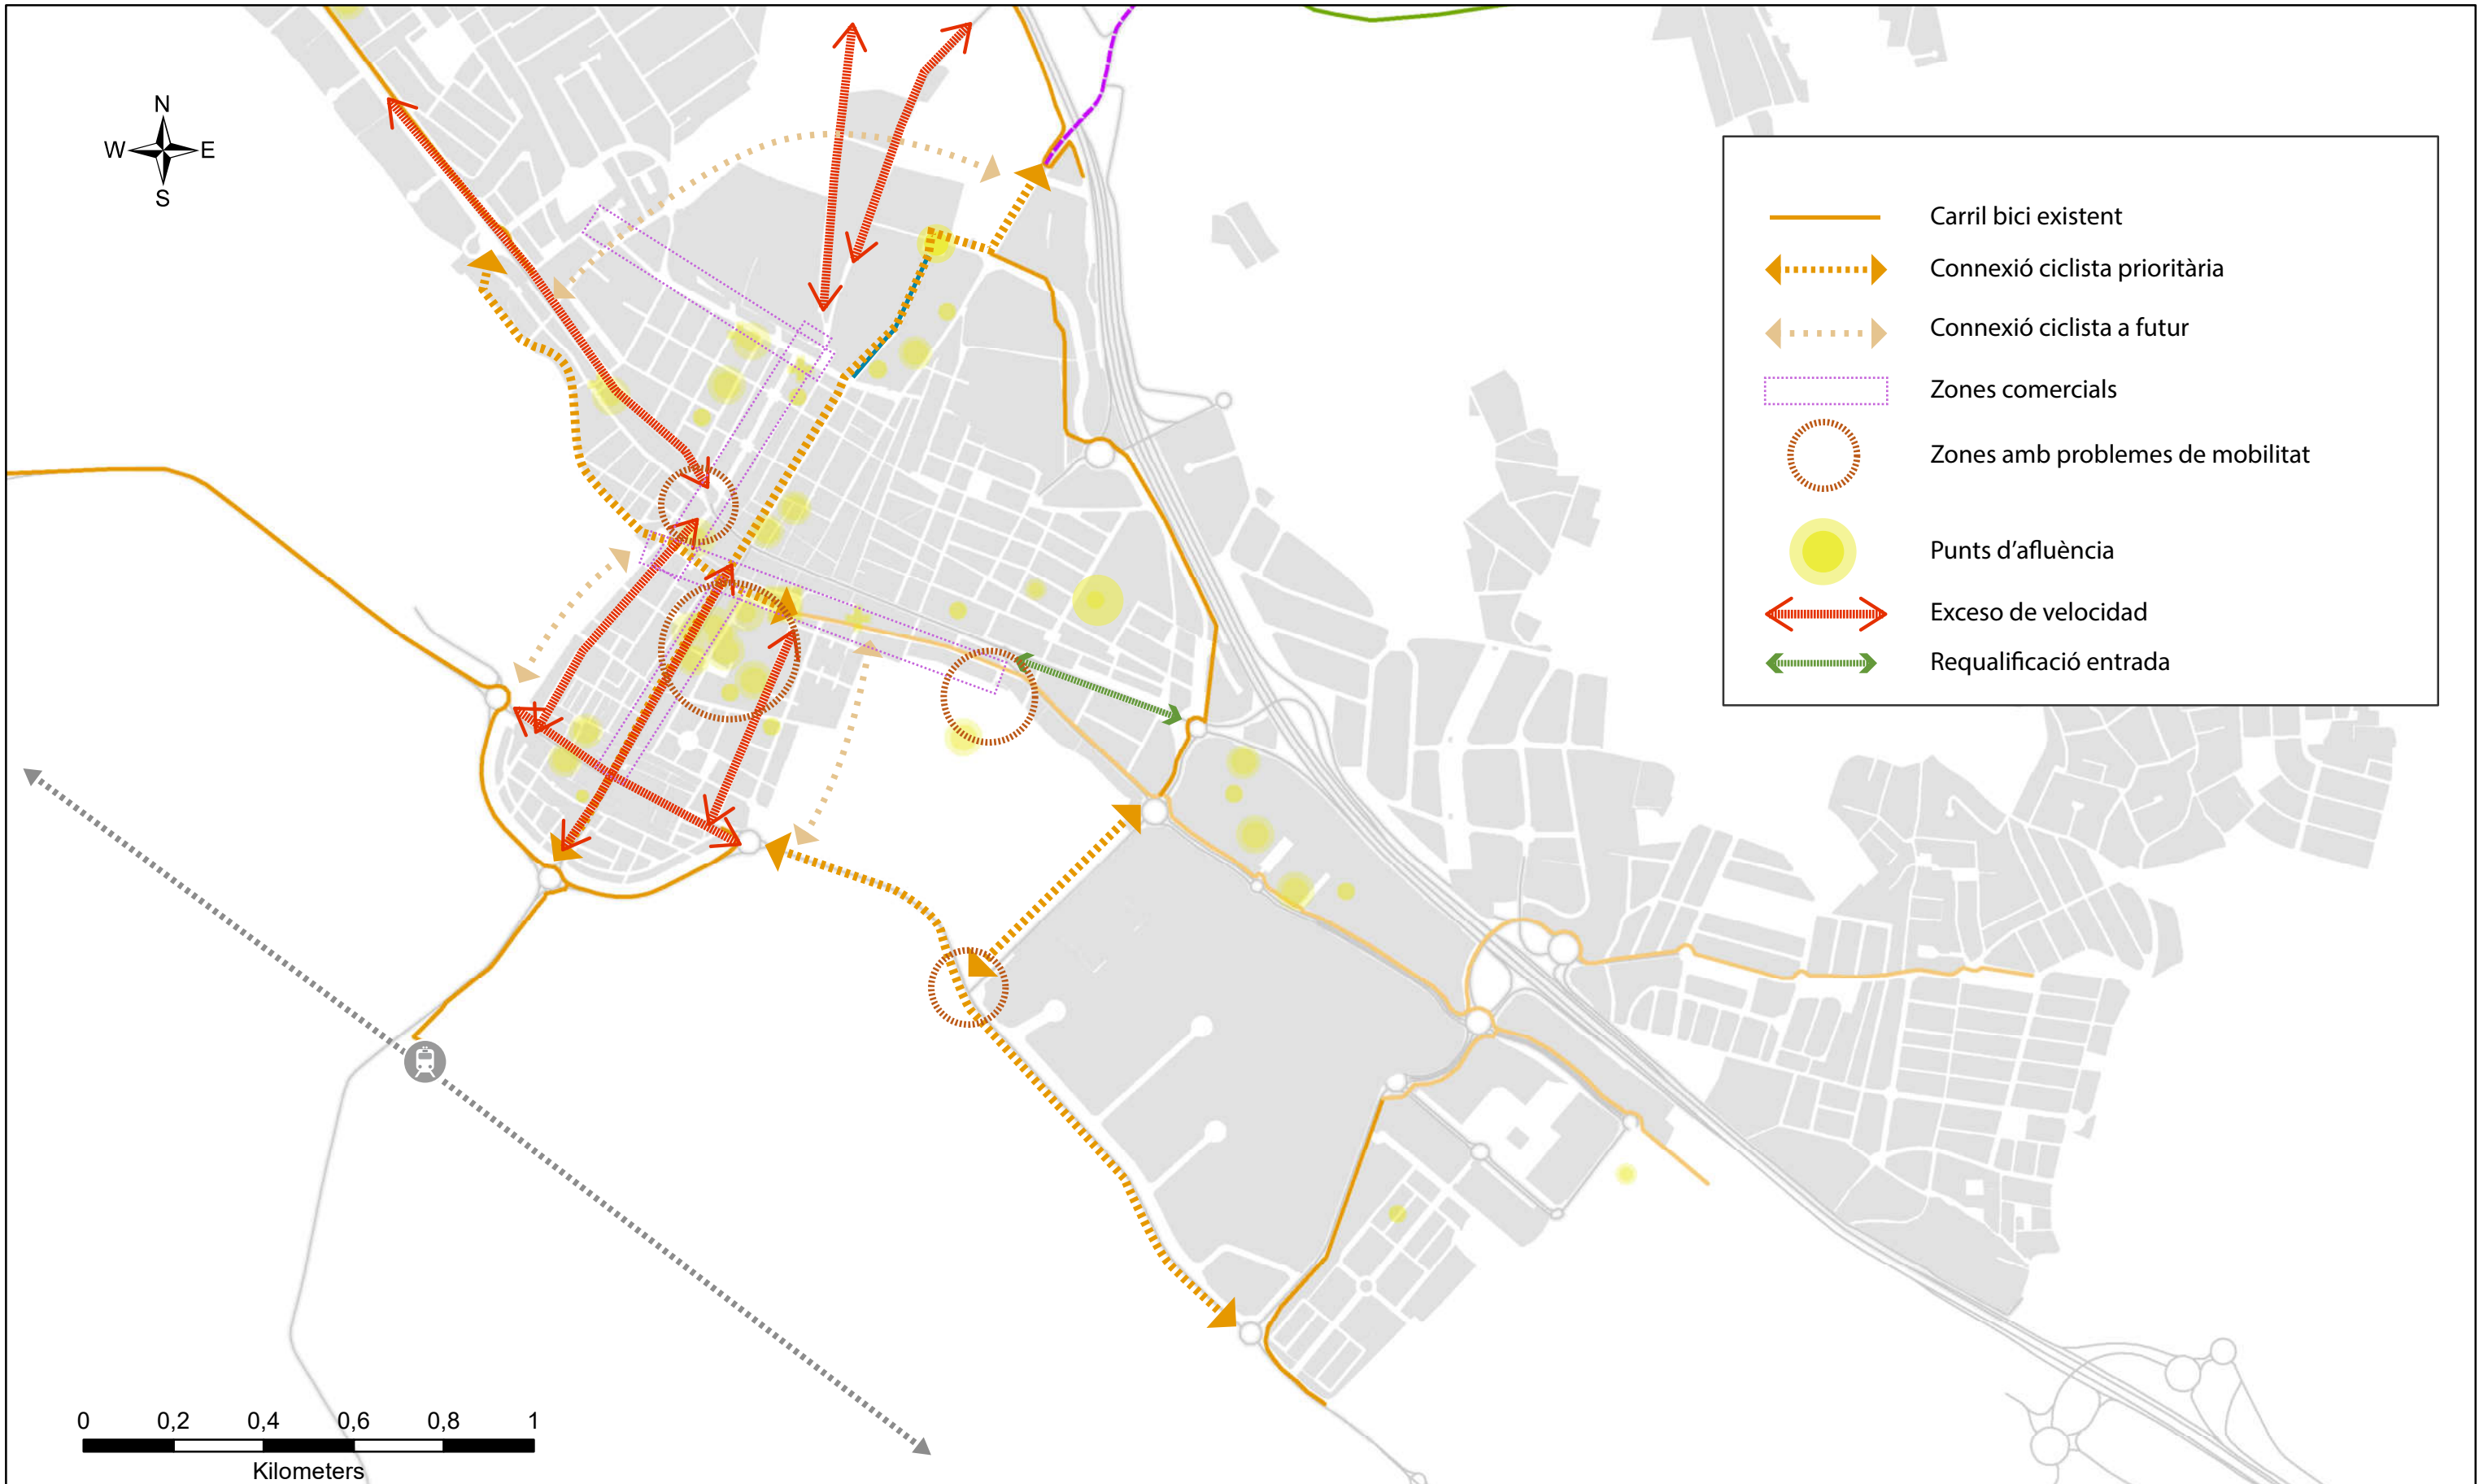

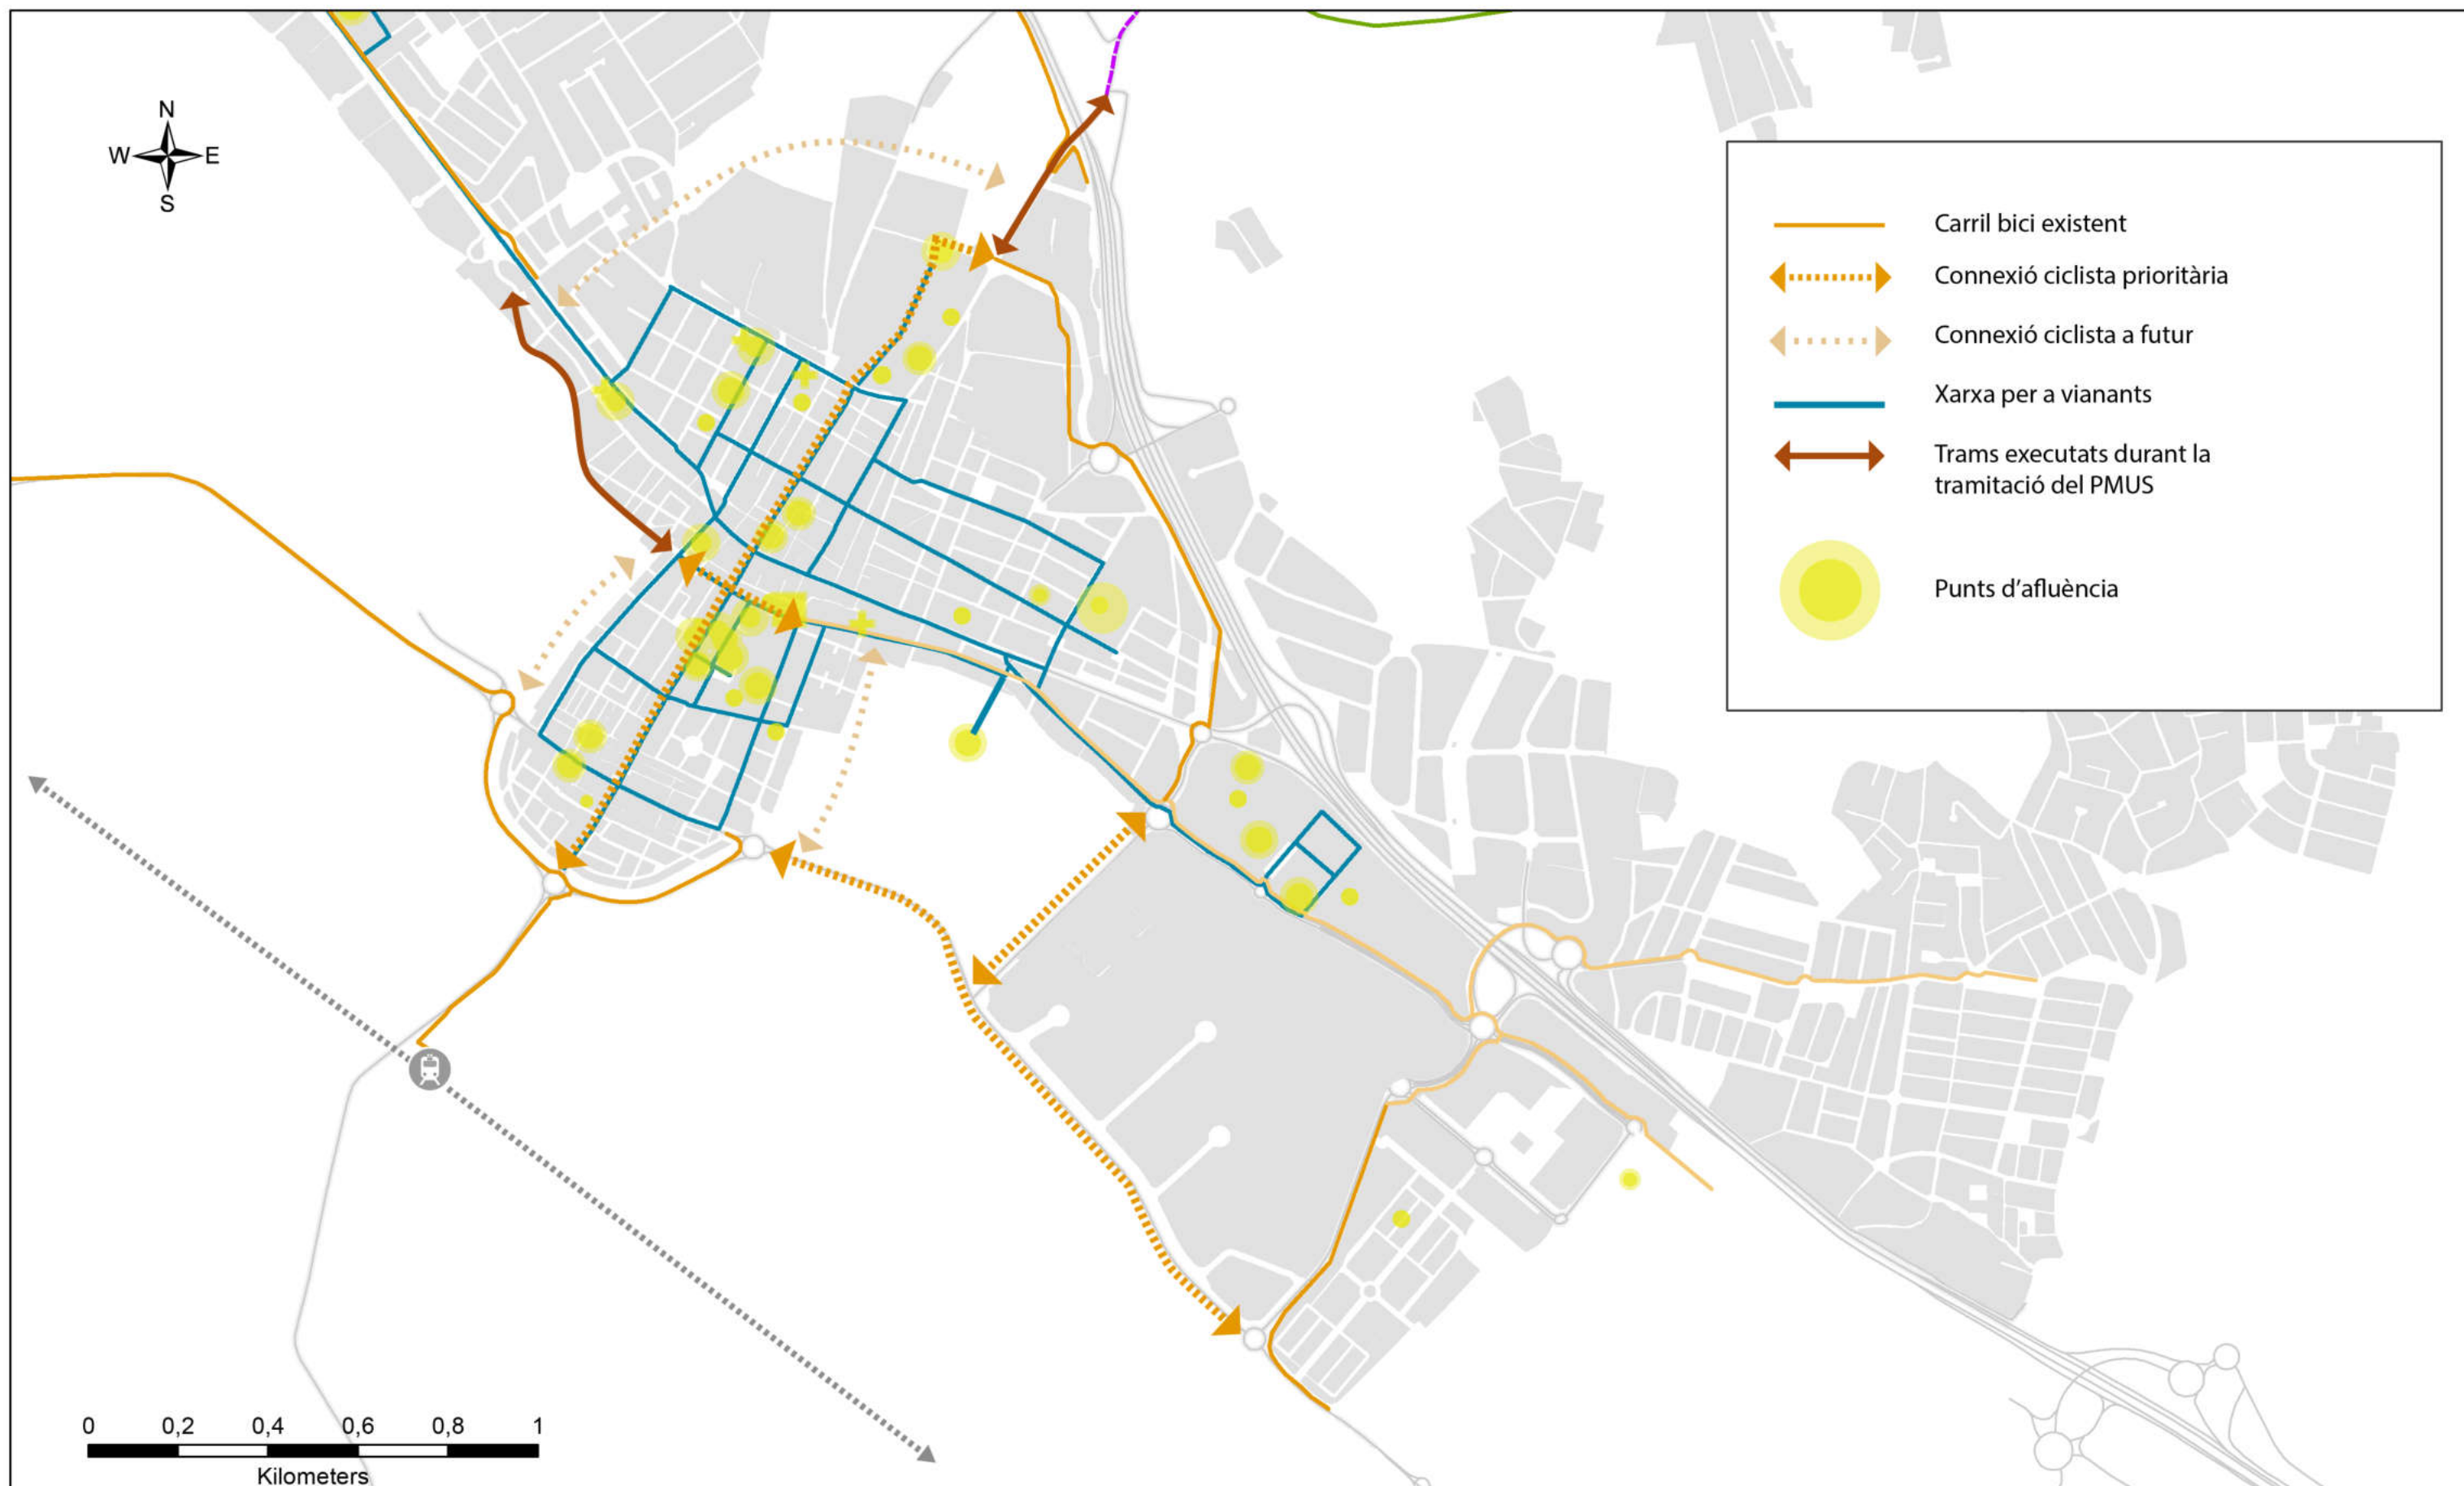

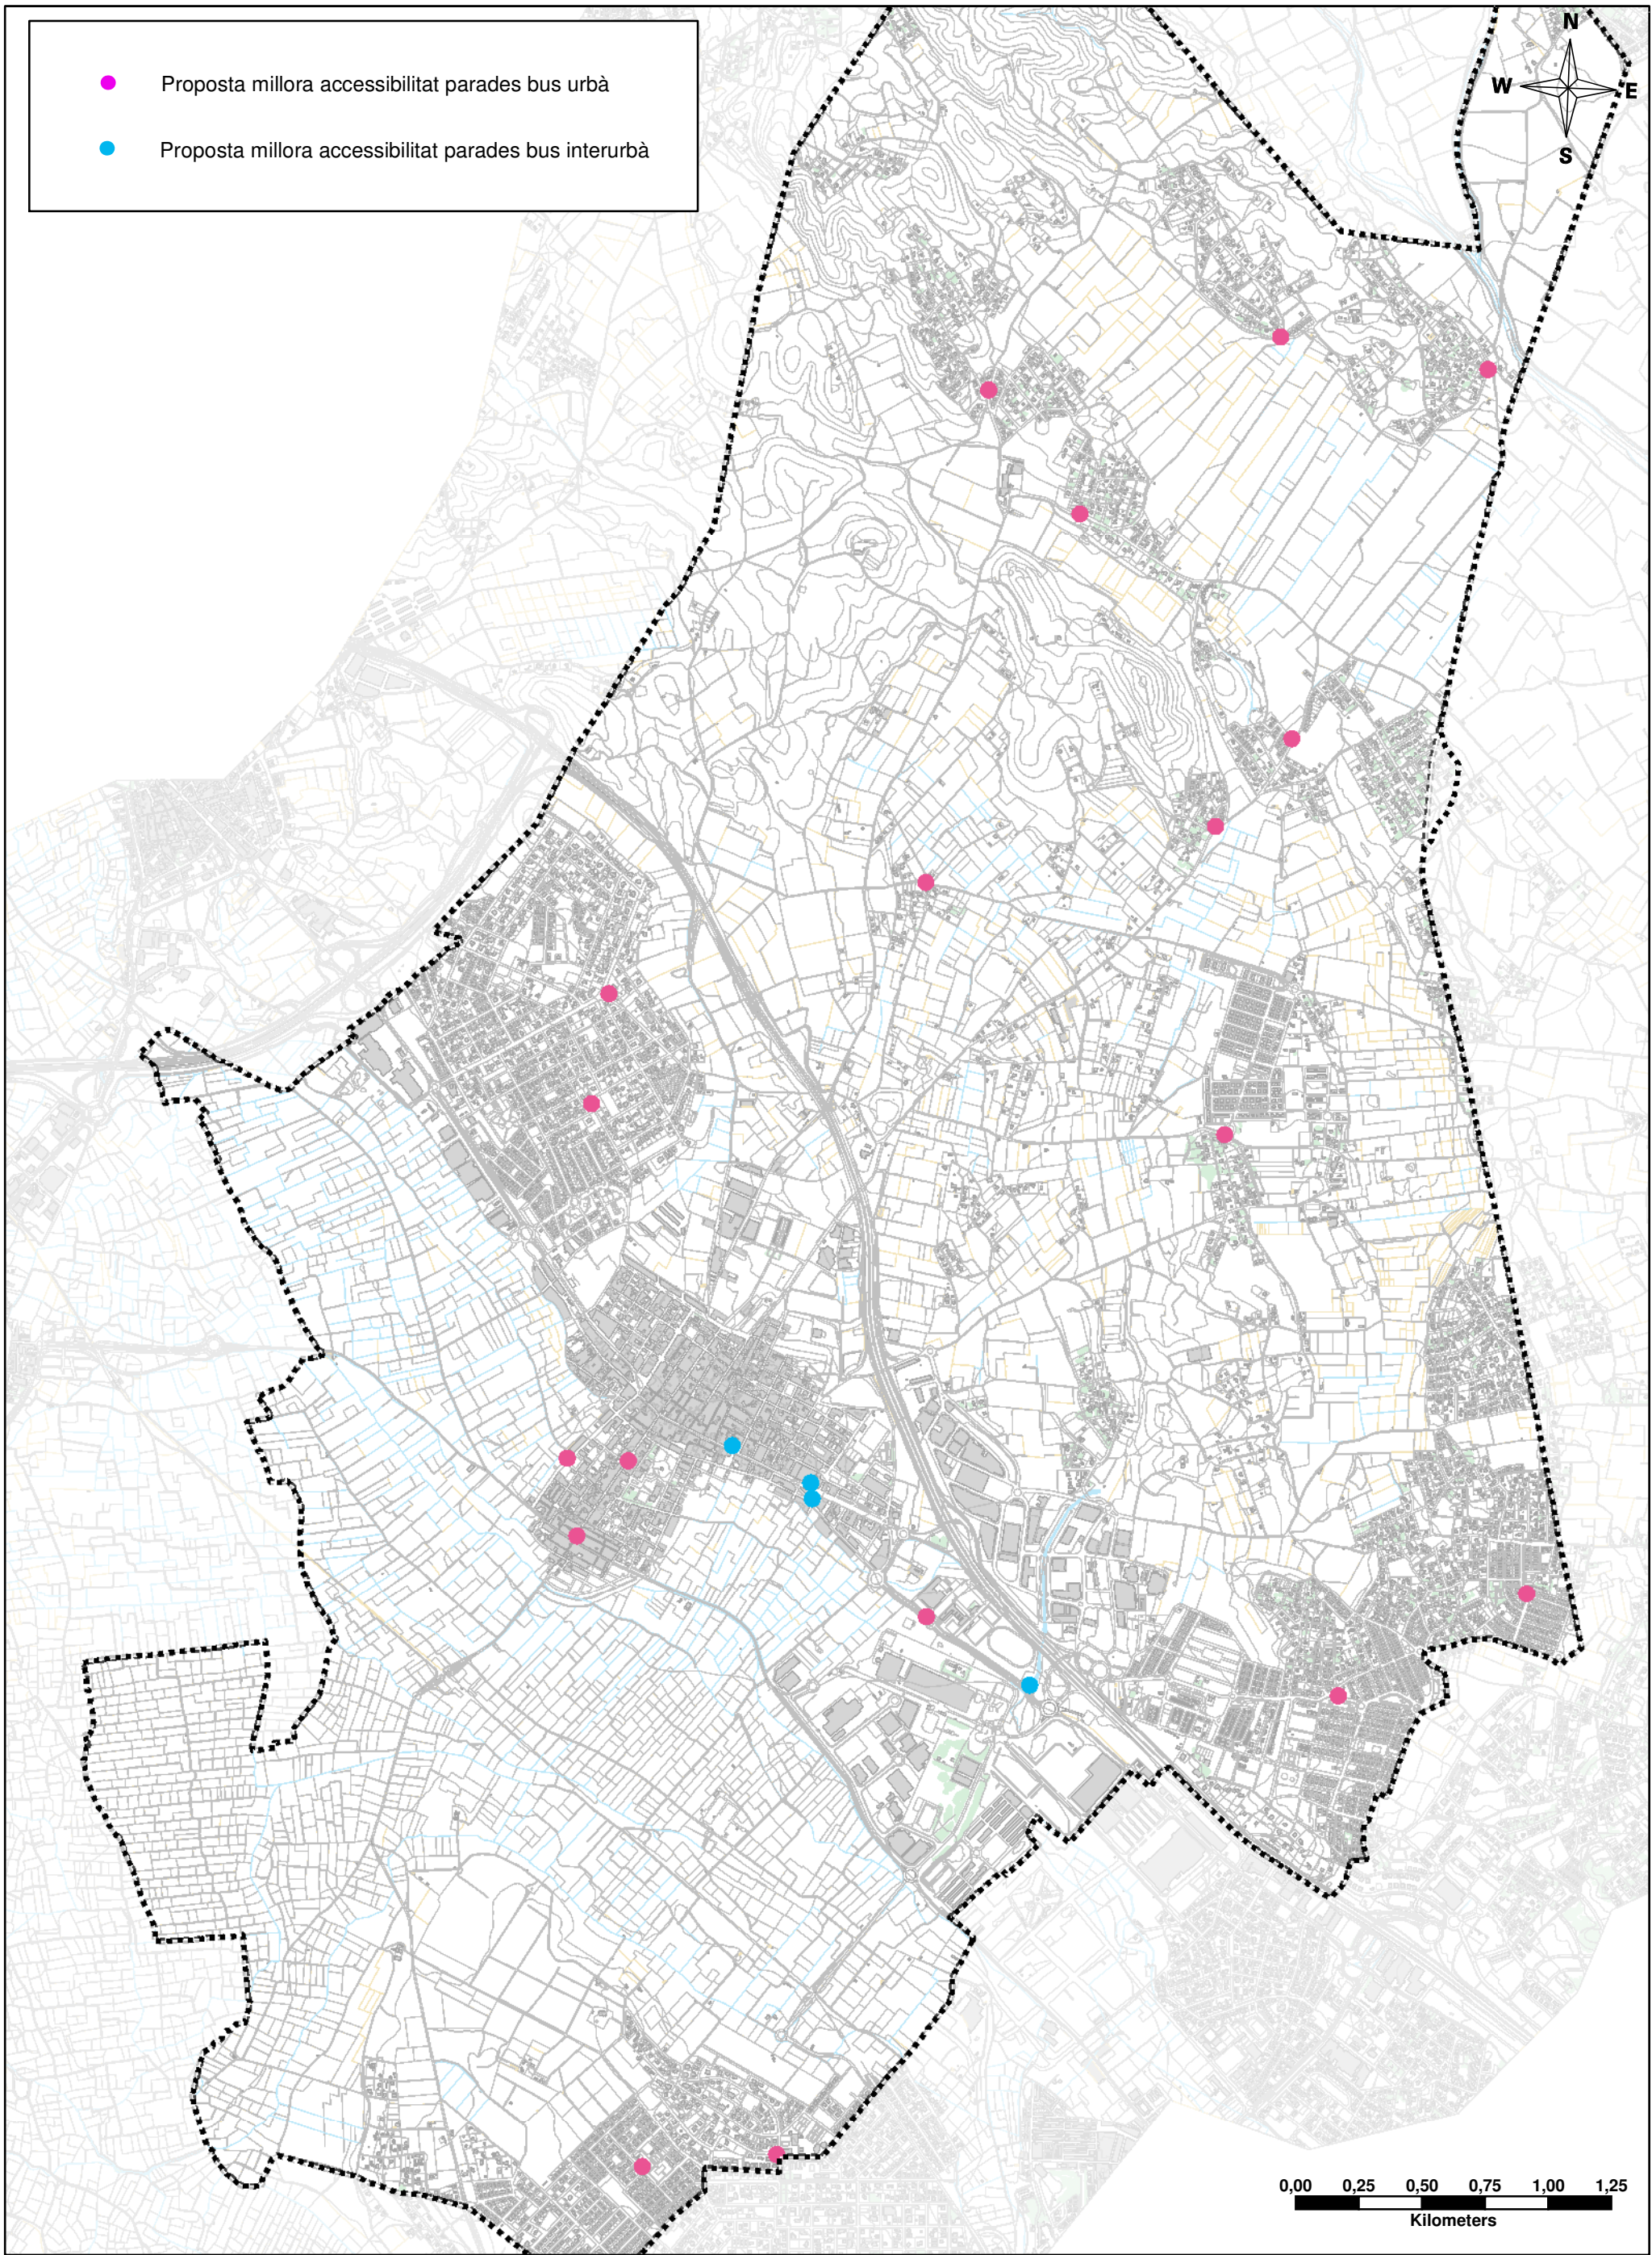

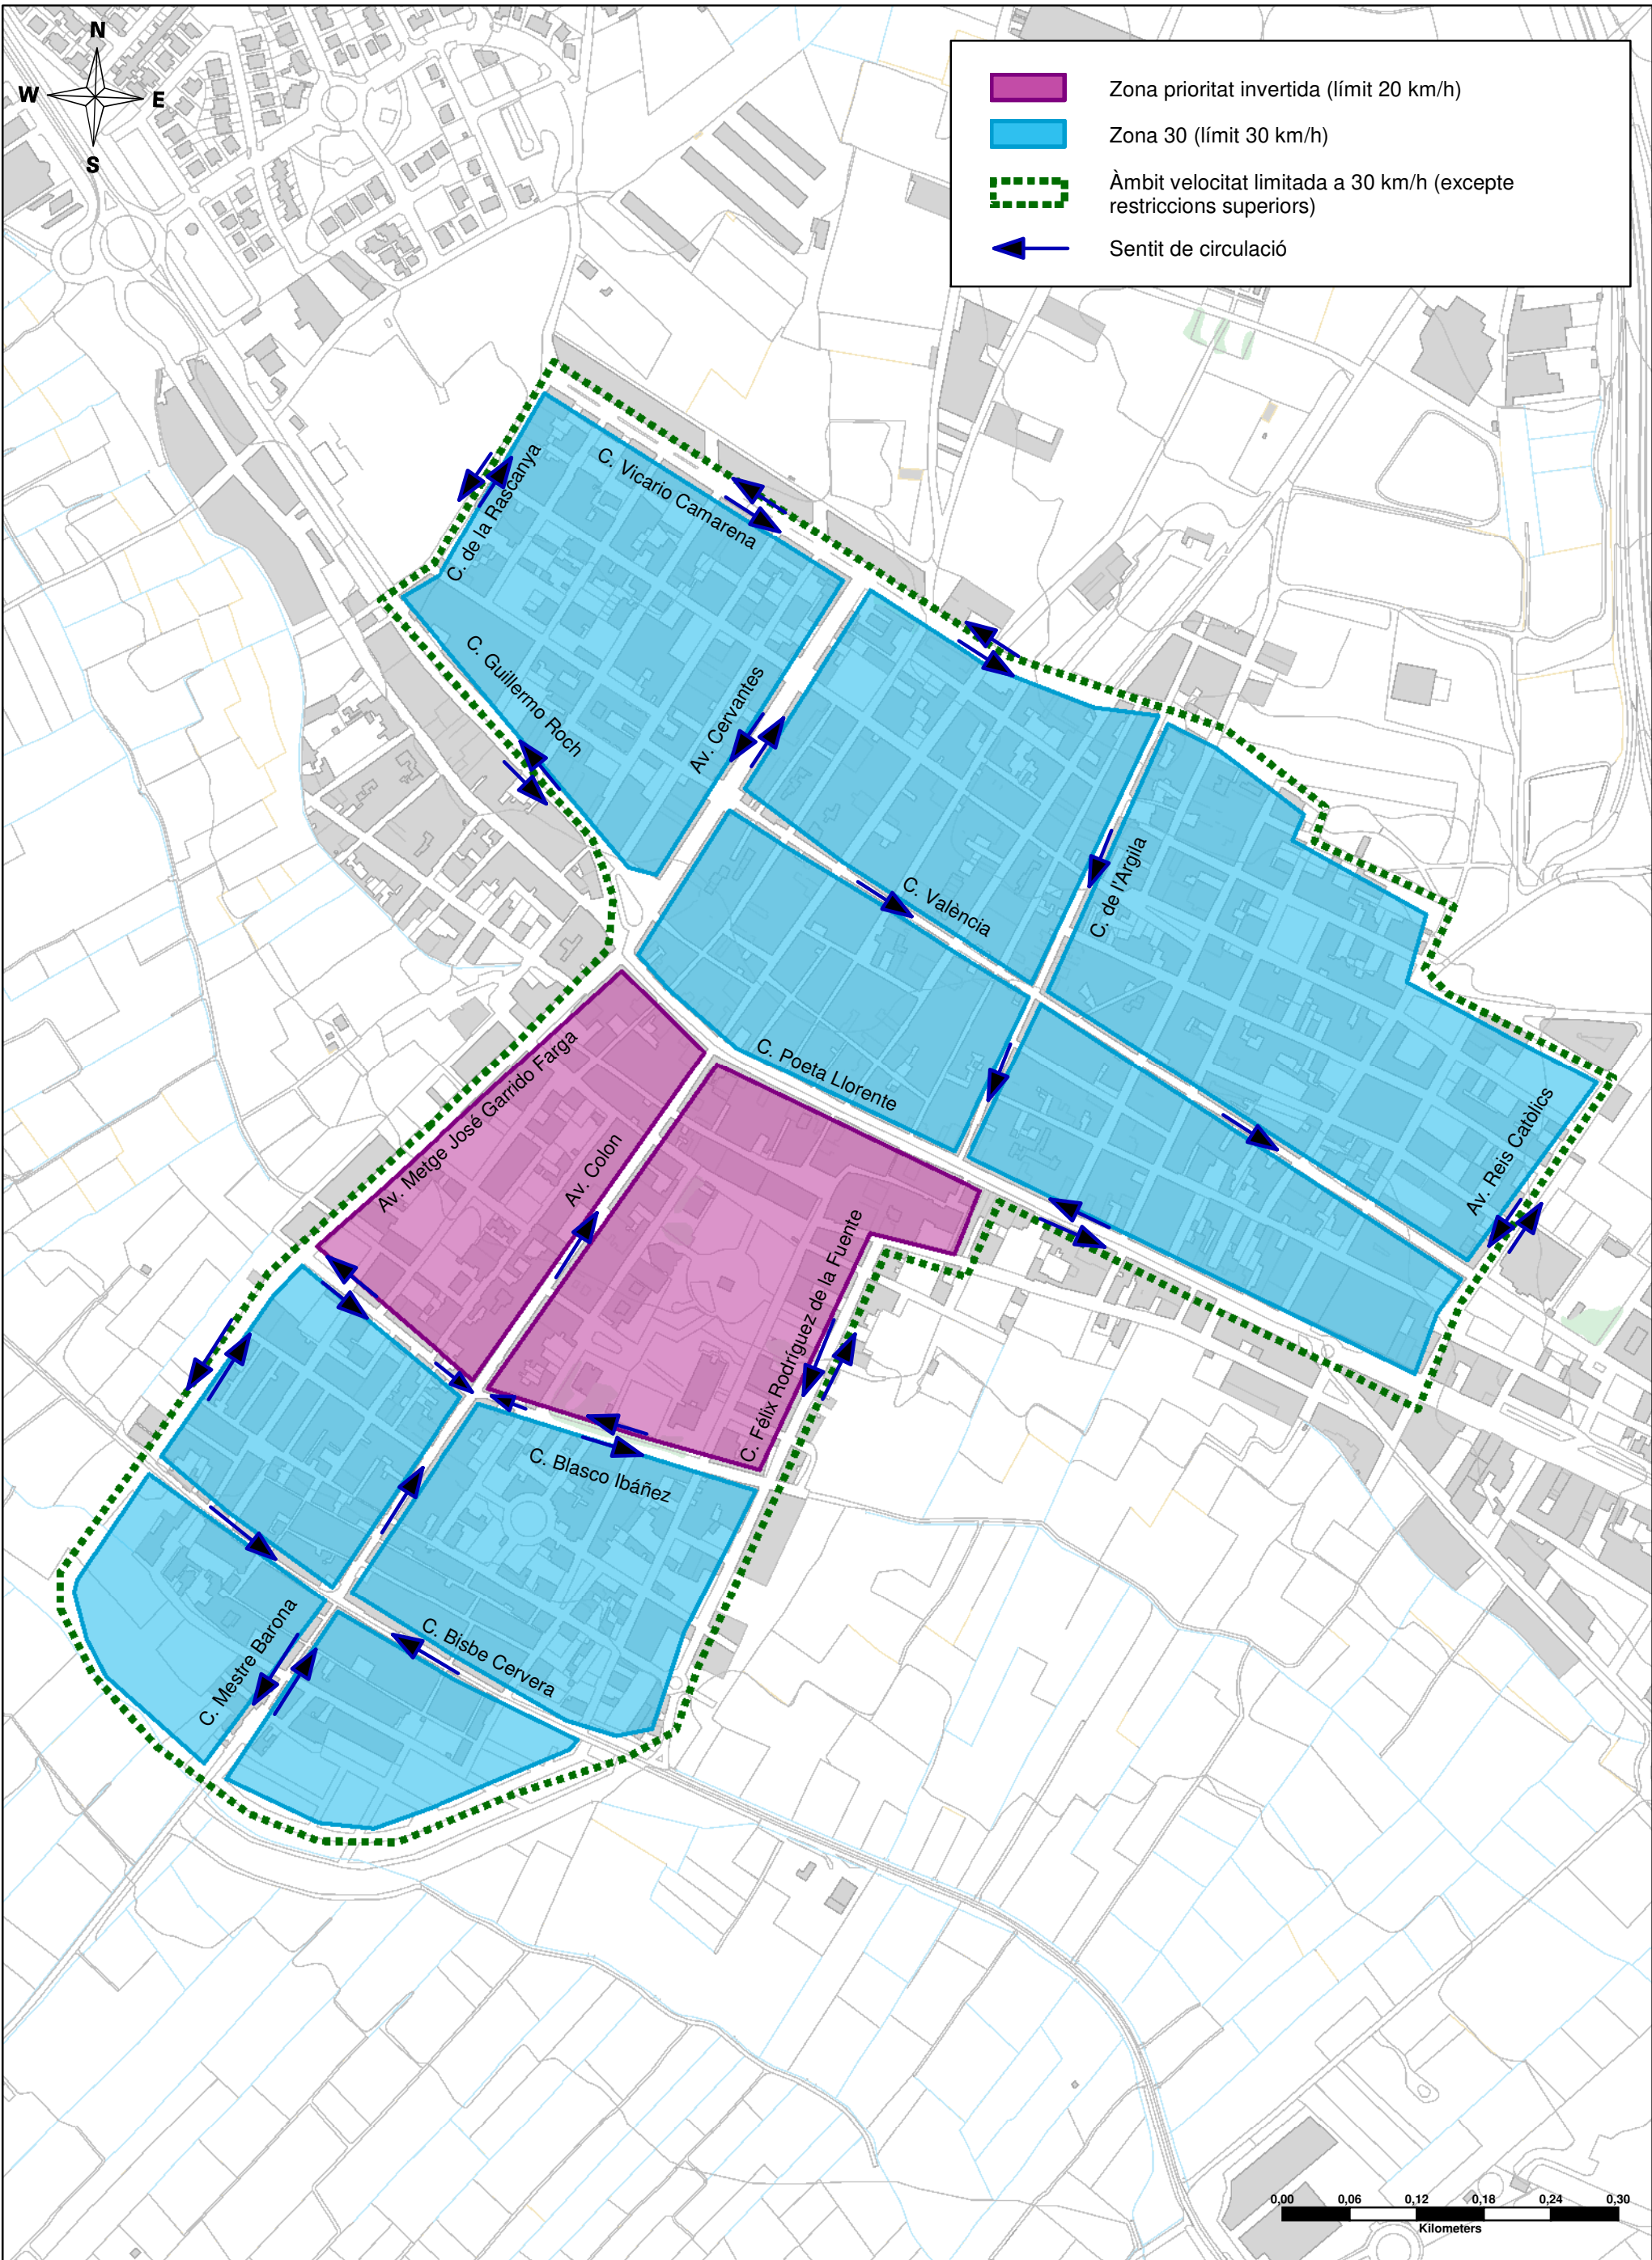

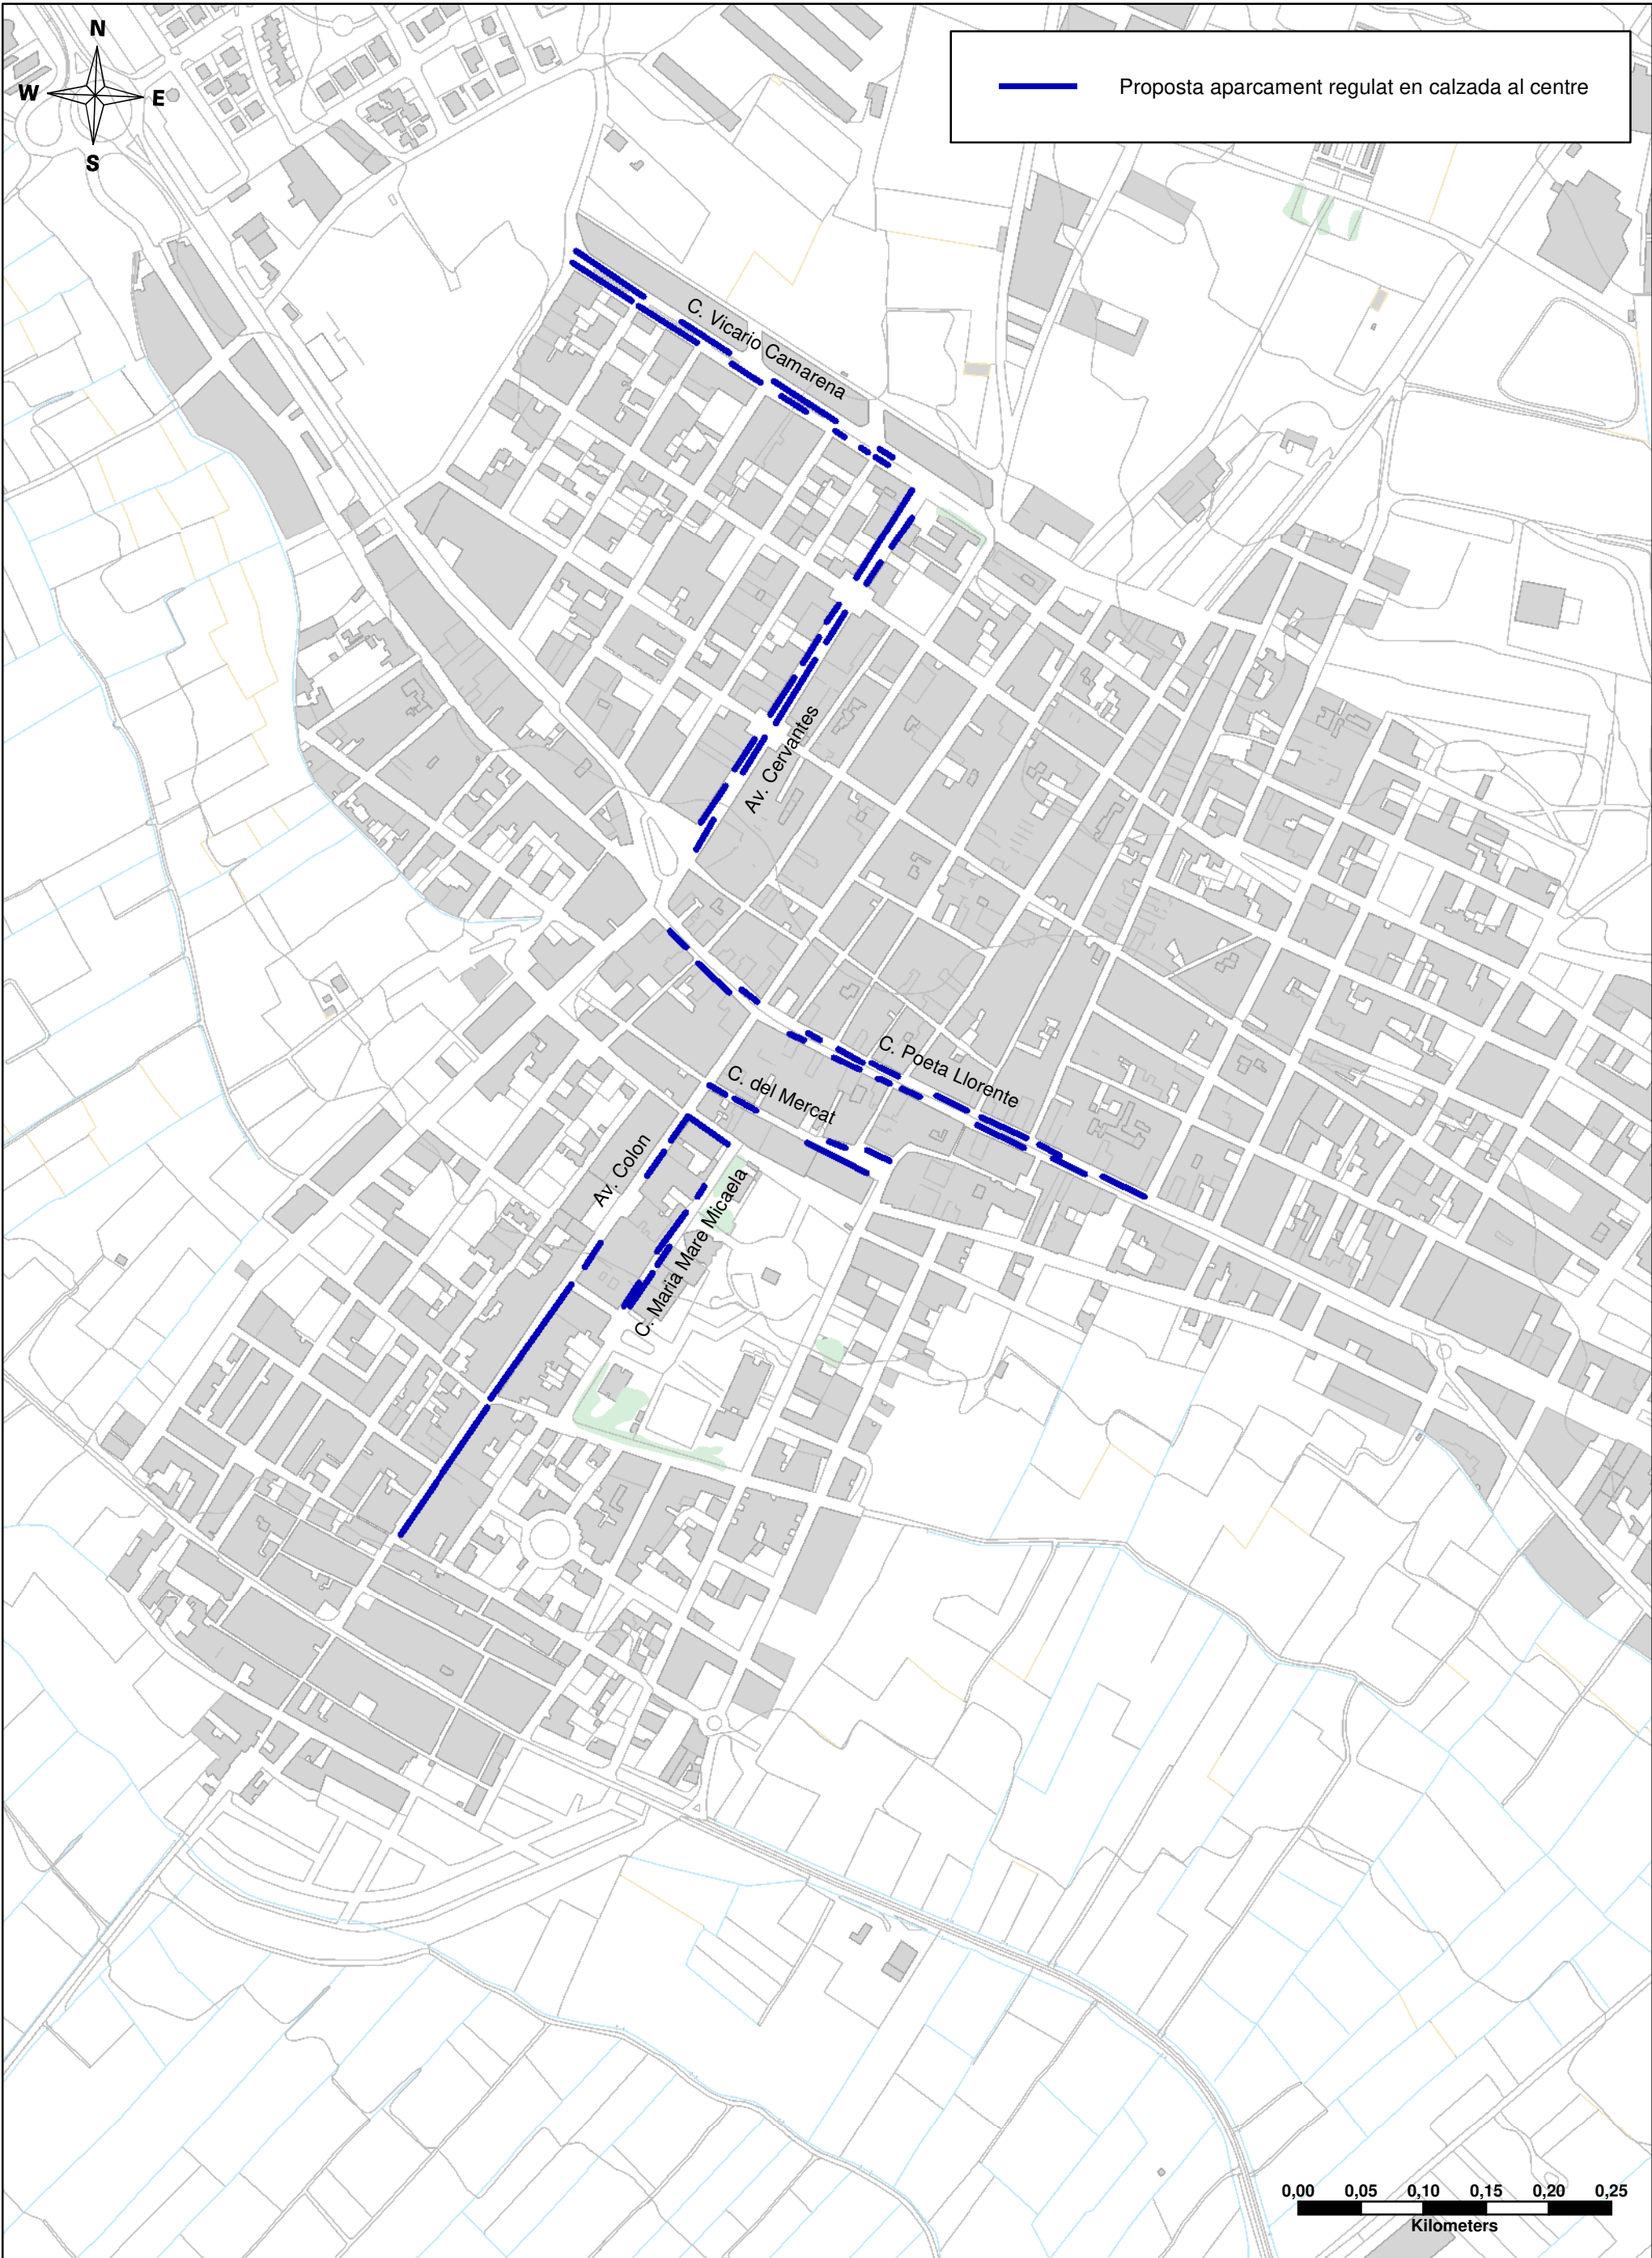

AJUNTAMENT DE
LA POBLA DE VALLBONA



Títol de l'estudi:

PLA DE MOBILITAT URBANA SOSTENIBLE DE LA
POBLA DE VALLBONA

Títol del plànol:

APARCAMENT

Proposta aparcament regulat en calçada al centre

Data:

SETEMBRE 2019

AP1

1 de 1