


El presente documento es propiedad exclusiva de GRUPOTEC. Todos los derechos a su uso quedan reservados. Este no podrá ser reproducido en forma alguna, total o parcialmente, comunicado a terceros ni su información usada por personas físicas o jurídicas, que no tengan los permisos necesarios expedidos por GRUPOTEC, para su Tramitación, Planificación, Obra o Instalación

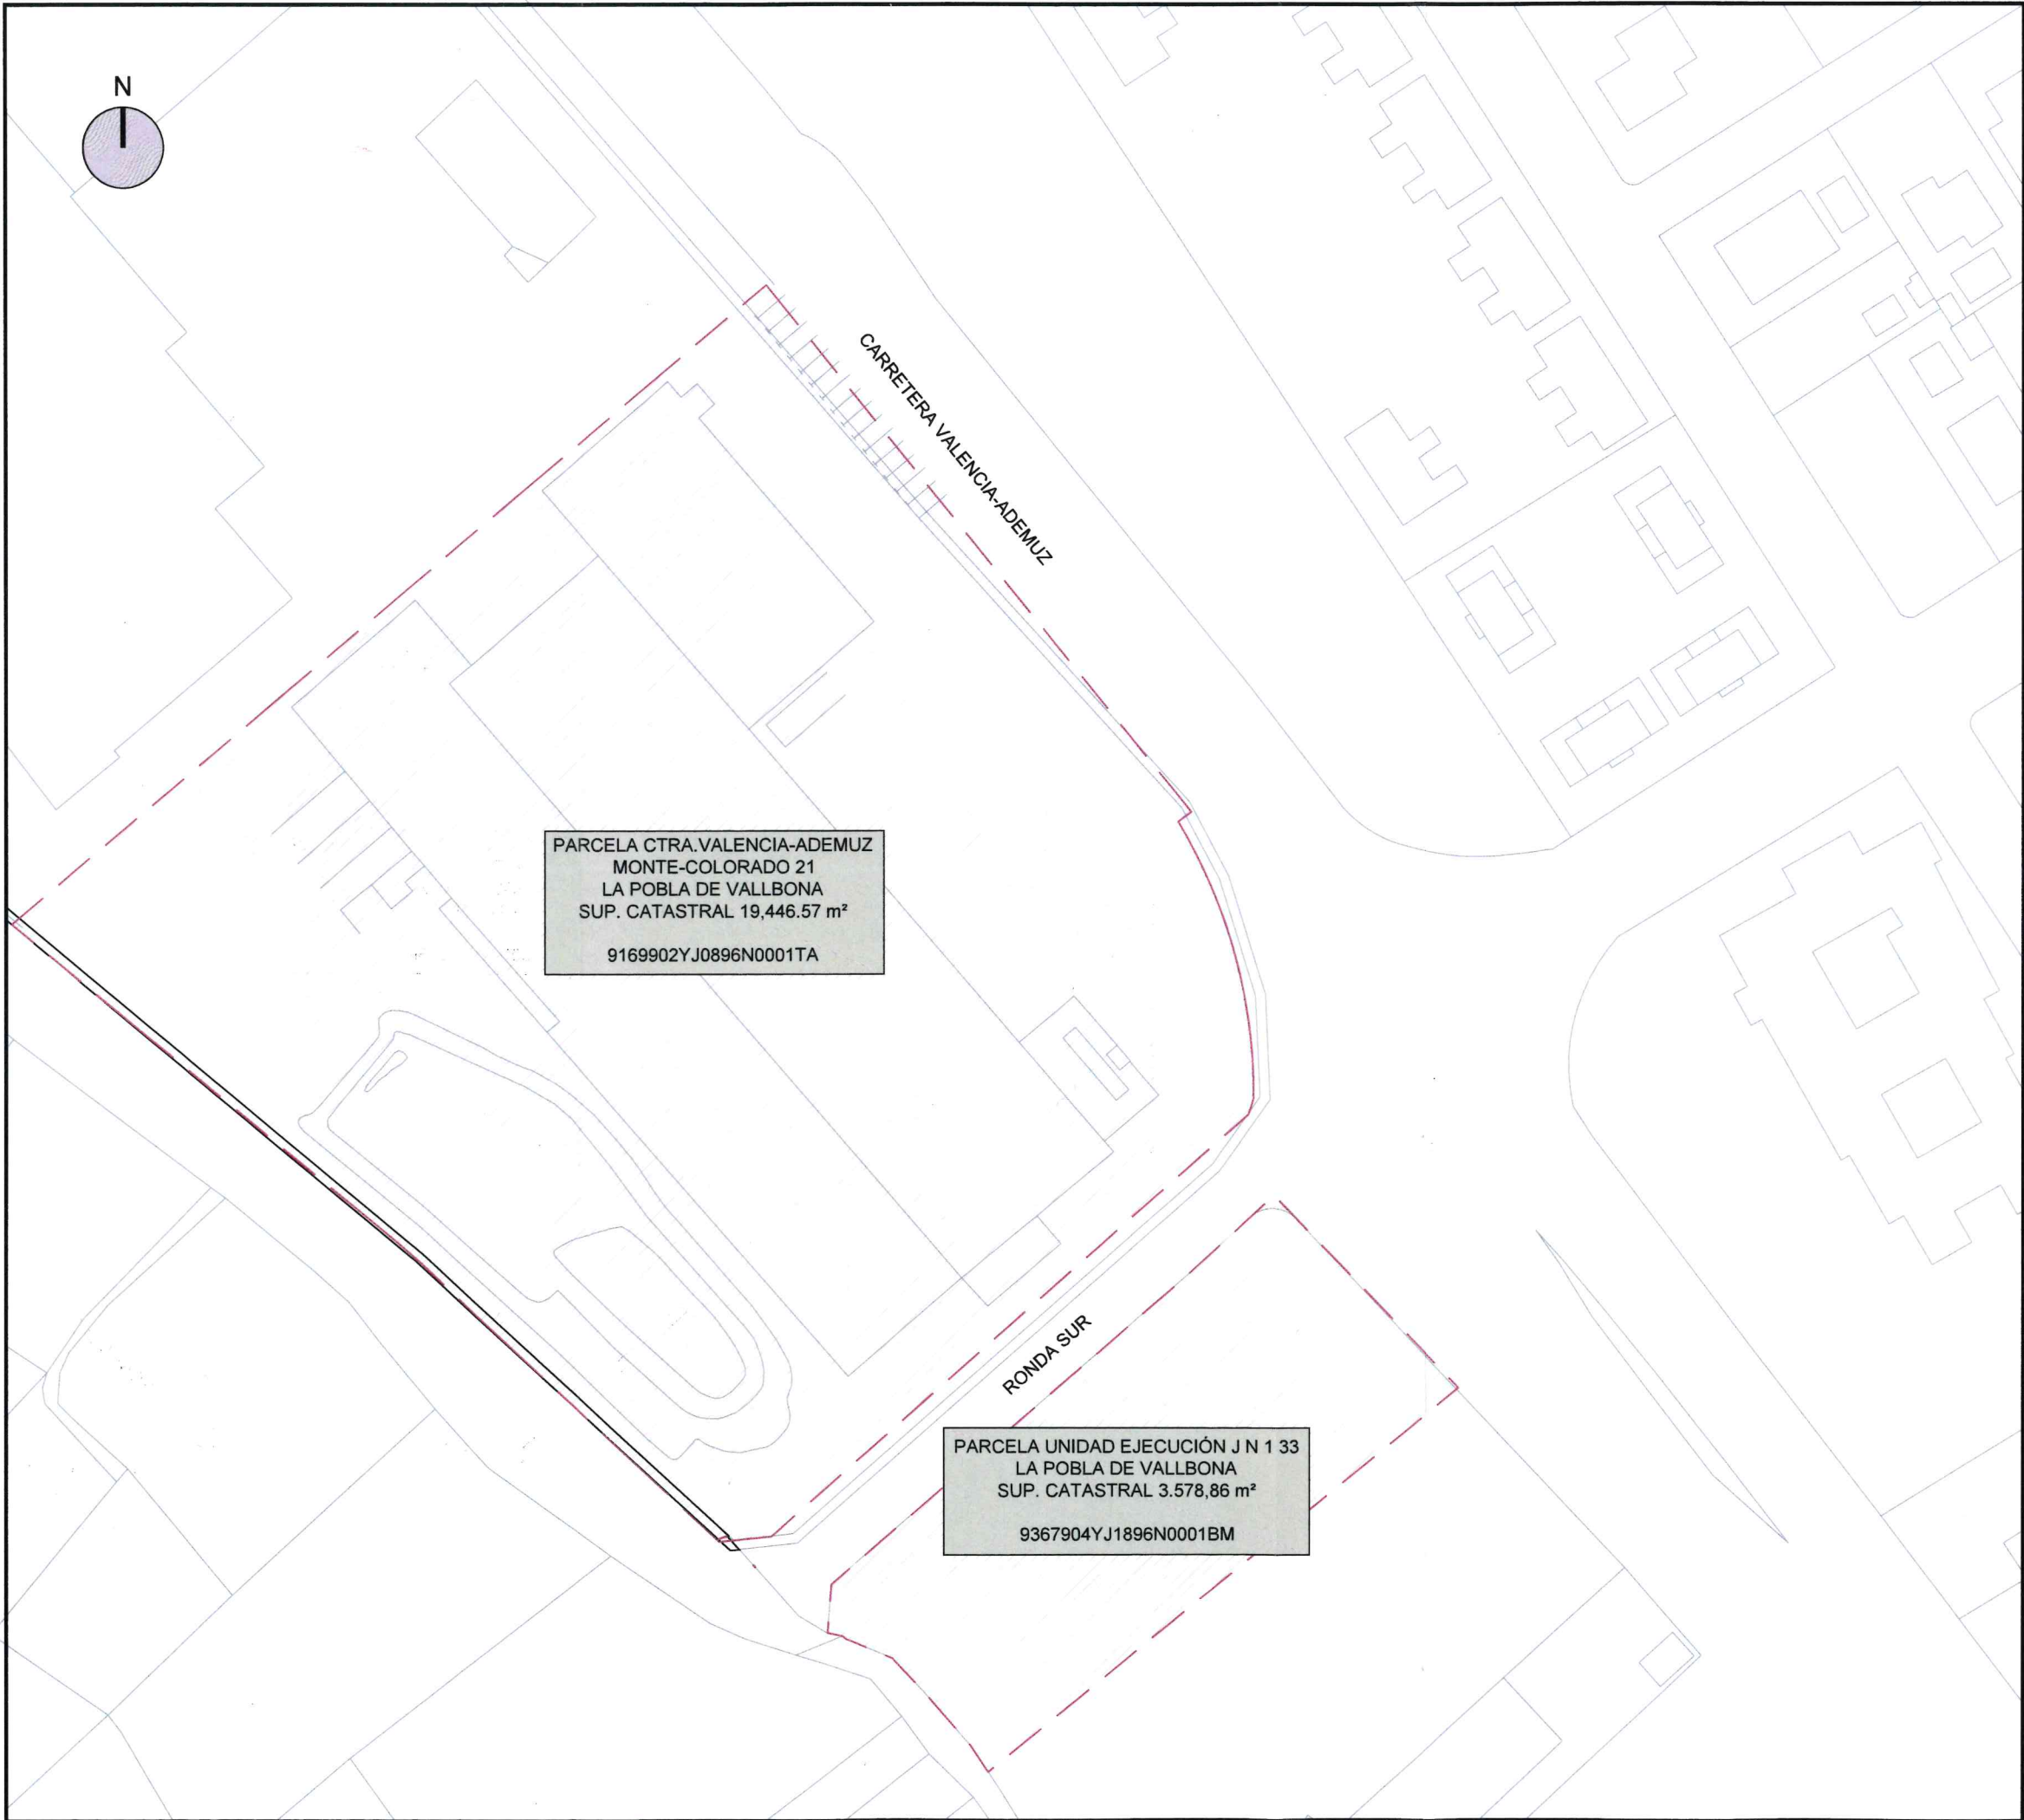

REV.	FECHA	OBSERVACIONES	DIB.	REV.	APR.
------	-------	---------------	------	------	------

Promotor:

Empresa Consultora:



Ingeniero Caminos Canales y Puertos
Colegiado nº. 34.146

Víctor H. Morella

ESTUDIO DE DETALLE

DE LA UNIDAD DE ZONA 395
EN CRTA VALENCIA-ADEMUZ

POBLA DE VALLBONA (VALENCIA)

Situación:

Carretera Valencia-Adenuz
46185 - La Pobla de Vallbona (Valencia)

Denominación:

EMPLAZAMIENTO CATASTRAL

Escala gráfica:

Escala:	1:100	Fecha:	DICIEMRBE 2.019
Nº Encargo:	E2.002329	Nº Plano:	01.02

