


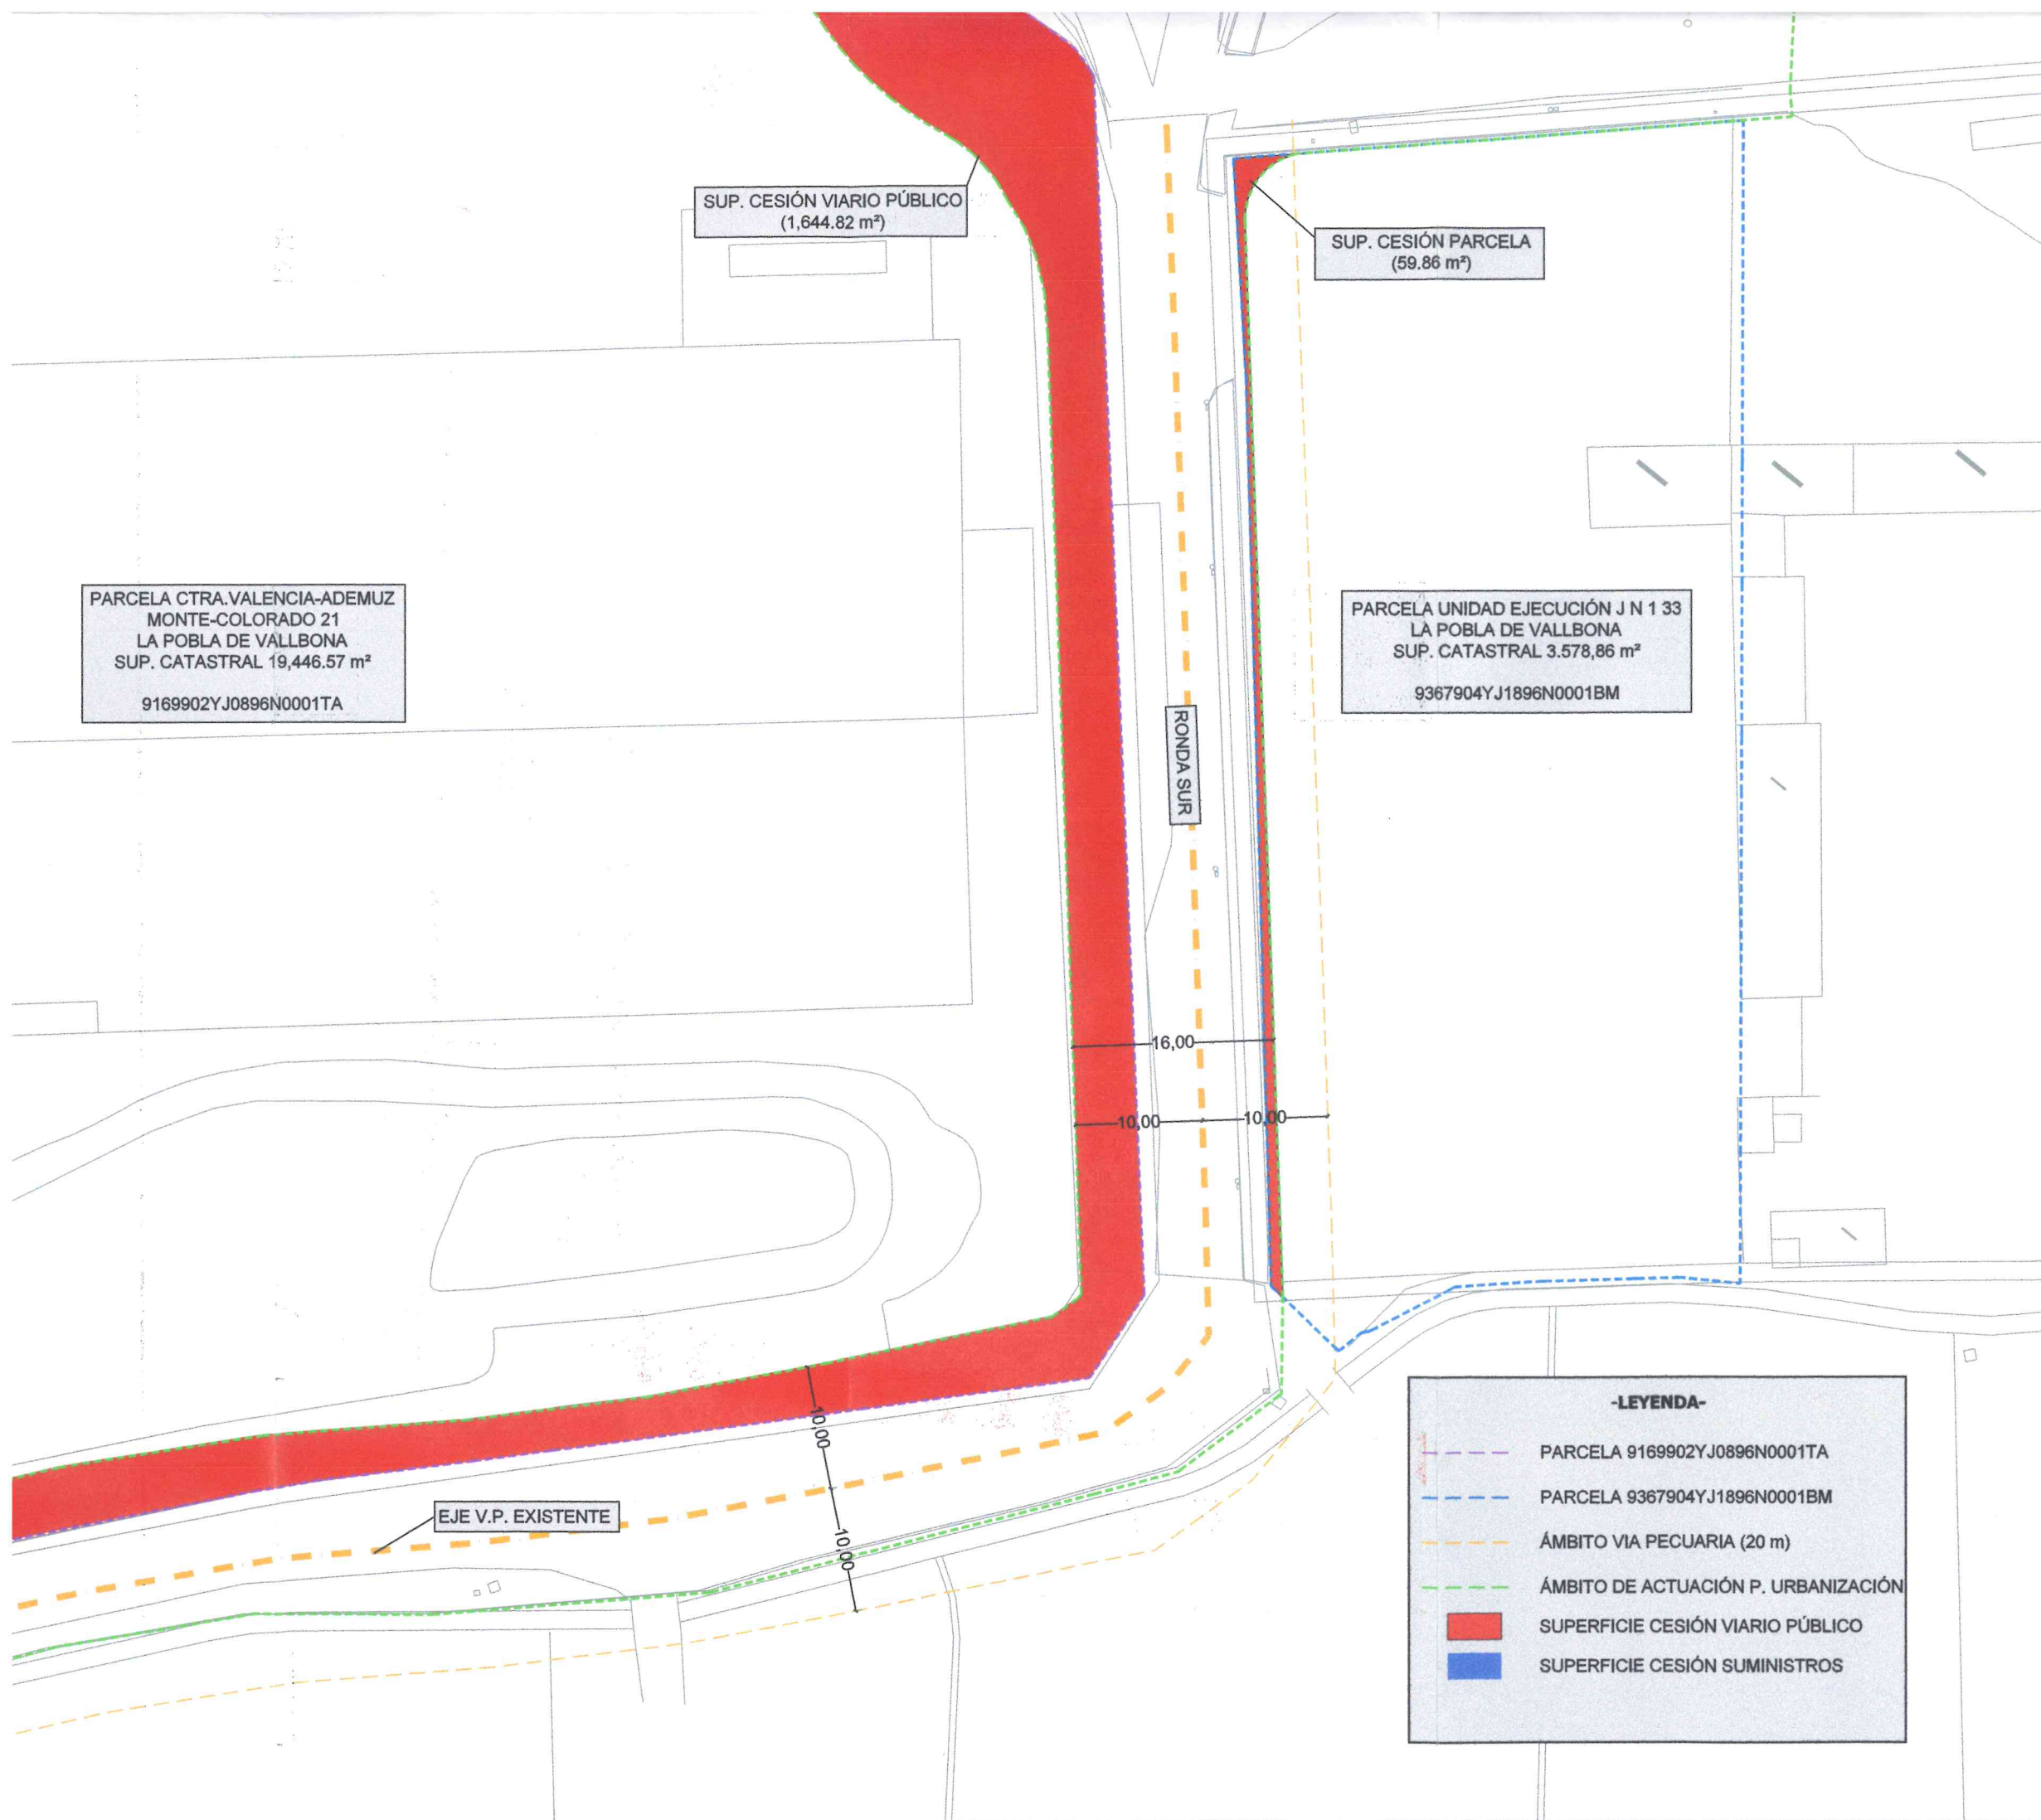

-LEYENDA-

- PARCELA 9169902YJ0896N0001TA
- PARCELA 9367904YJ1896N0001BM
- ÁMBITO VIA PECUARIA (20 m)
- ÁMBITO DE ACTUACIÓN P. URBANIZACIÓN
- SUPERFICIE CESIÓN VIARIO PÚBLICO
- SUPERFICIE CESIÓN SUMINISTROS

Promotor:

Empresa Consultora:

grupotec

Ingeniero Caminos Canales y Puertos
Colegiado nº: 34.146

VÍCTOR H. MORELLA

ESTUDIO DE DETALLE

DE LA UNIDAD DE ZONA 395
EN CRTA VALENCIA-ADEMUZ
POBLA DE VALLBONA (VALENCIA)

Situación:

Carretera Valencia-Ademuz
46185 - La Poba de Vallbona (Valencia)

Denominación:

ESTADO ACTUAL. JUSTIFICACIÓN SUPERFICIES

Escala gráfica:

Escala:	1:500	Fecha:	DICIEMBRE 2019
Archivo:		Nº Plano:	02.01
Nº Encargo:	E2.002329		