



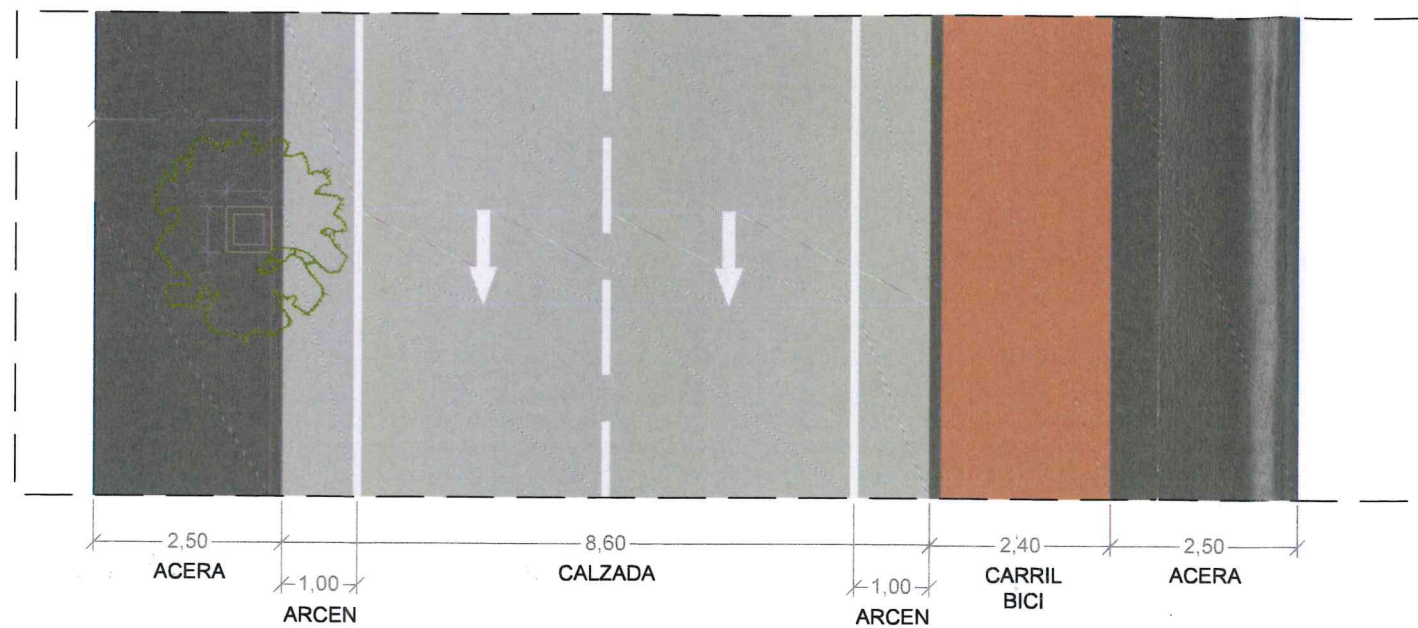

PLANTA RONDA SUR

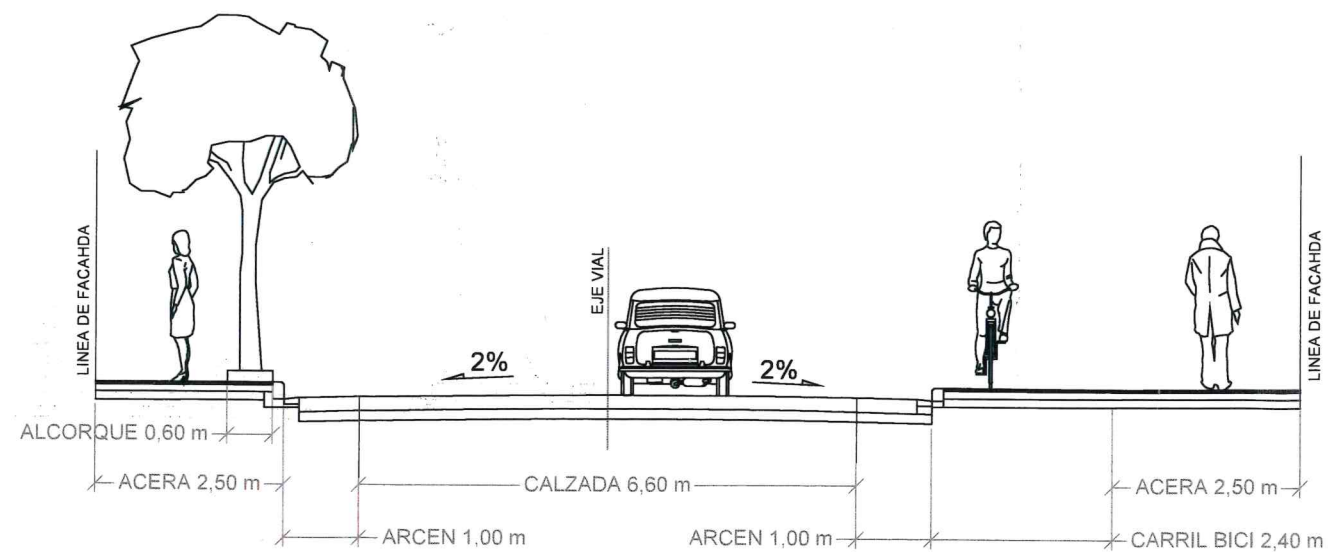

SECCION RONDA SUR

NOTA: Acotado en metros.

REV.	FECHA	OBSERVACIONES	DIB.	REV.	APR.
------	-------	---------------	------	------	------

Promotor:

Empresa Consultora:



Ingeniero de Caminos, Canales y Puertos
Colegiado nº: 34.146

Víctor H. Morella

ESTUDIO DE DETALLE

DE LA UNIDAD DE ZONA 395
EN CRTA VALENCIA-ADEMUZ

POBLA DE VALLBONA (VALENCIA)

Situación:

Carretera Valencia-Ademuz
46185 - La Poba de Vallbona (Valencia)

Denominación:

PERFIL TRANSVERSAL. DETALLES
SECCION RONDA SUR

Escala gráfica:

Escala:	1:100	Fecha:	DICIEMBRE 2.019
Archivo:		Nº Plano:	02.03
Nº Encargo:	E2.002329		

