



El presente documento es propiedad exclusiva de GRUPOTEC. Todos los derechos reservados. Este no podrá ser reproducido en forma alguna, total o parcialmente, comunicarlo a terceros, ni su información usada por personas físicas o jurídicas que no tengan los permisos necesarios expedidos por GRUPOTEC, para su Tramitación, Planificación, Obra e Instalación.

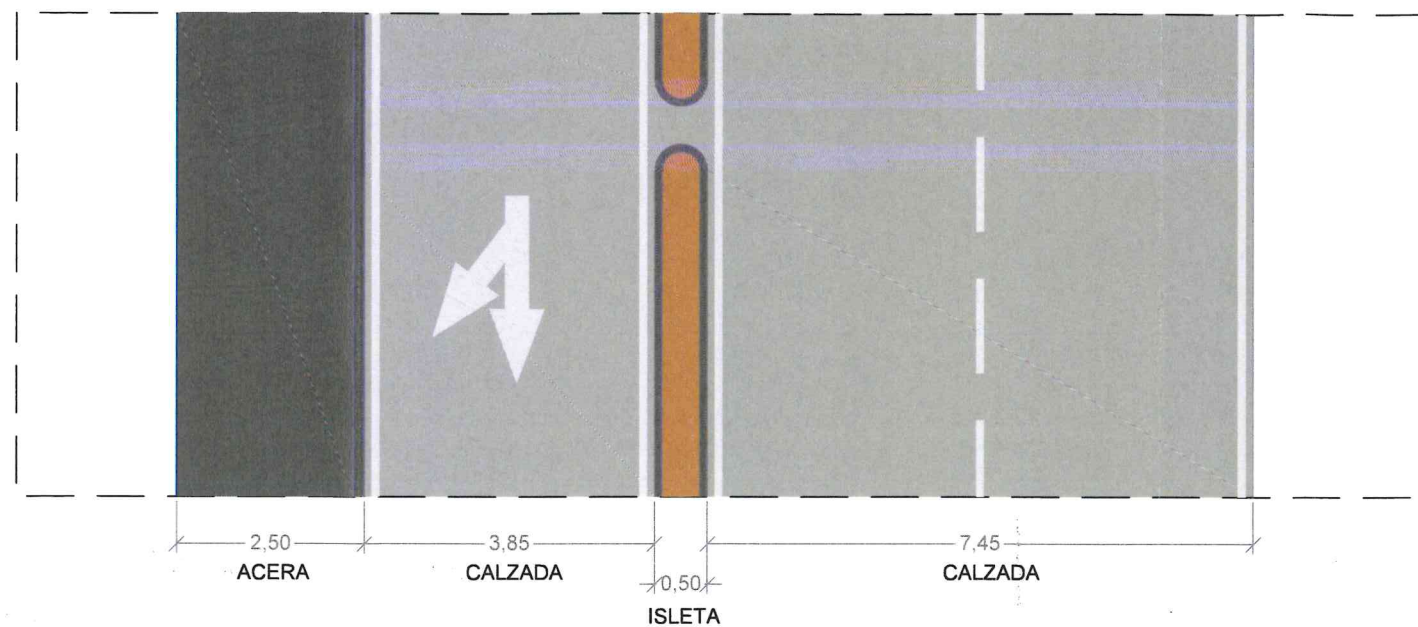

PLANTA CTRA. VALENCIA-ADEMUZ

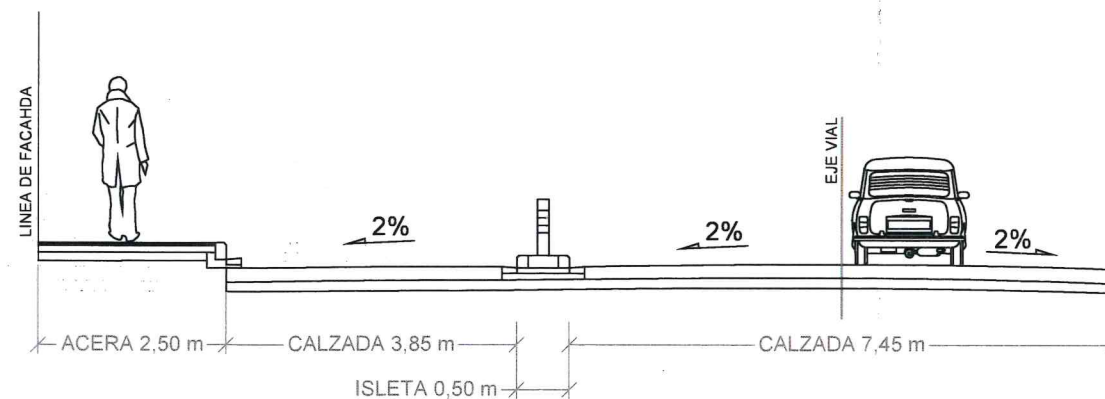

SECCION CTRA. VALENCIA-ADEMUZ

NOTA: Acotado en metros.-

REV.	FECHA	OBSERVACIONES	DIB.	REV.	APR.
------	-------	---------------	------	------	------

Promotor:

Empresa Consultora:



Ingeniero de Caminos, Canales y Puertos
Colegiado nº. 34.146

Víctor H. Morella

ESTUDIO DE DETALLE

DE LA UNIDAD DE ZONA 395
EN CRTA VALENCIA-ADEMUZ

POBLA DE VALLBONA (VALENCIA)

Situación:

Carretera Valencia-Ademuz
46185 - La Pobla de Vallbona (Valencia)

Denominación:

PERFIL TRANSVERSAL. DETALLES
SECCION CARRETERA VALENCIA-ADEMUZ

Escala gráfica:

Escala:	1:100	Fecha:	DICIEMBRE 2.019
Archivo:		Nº Plano:	02.04
Nº Encargo:	E2.002329		

