



NOTA: el contista no debe medir sobre este plano.
PLANO DE SITUACIÓN

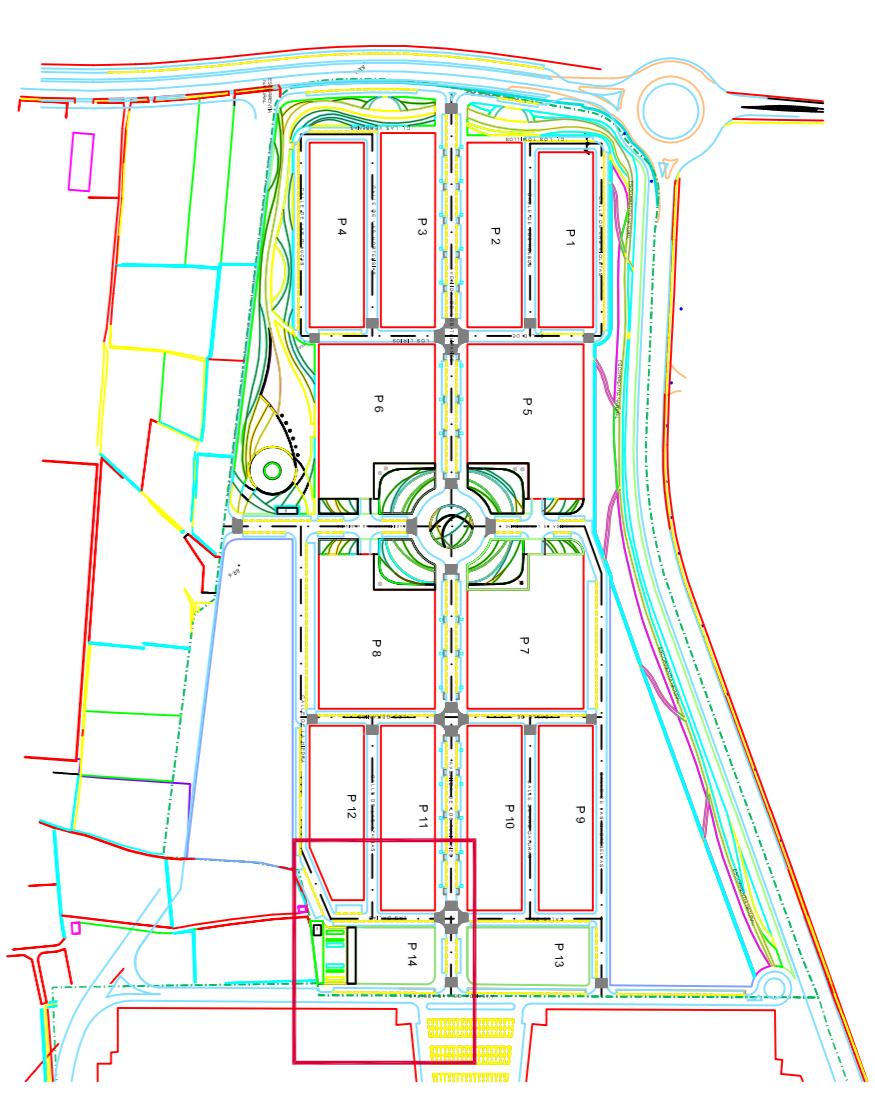

LEYENDA

- Borneo predelimitado blanca
- color gris a 8 cm 10x20 cm
- Perfil separador especiales
- 6/10 cm

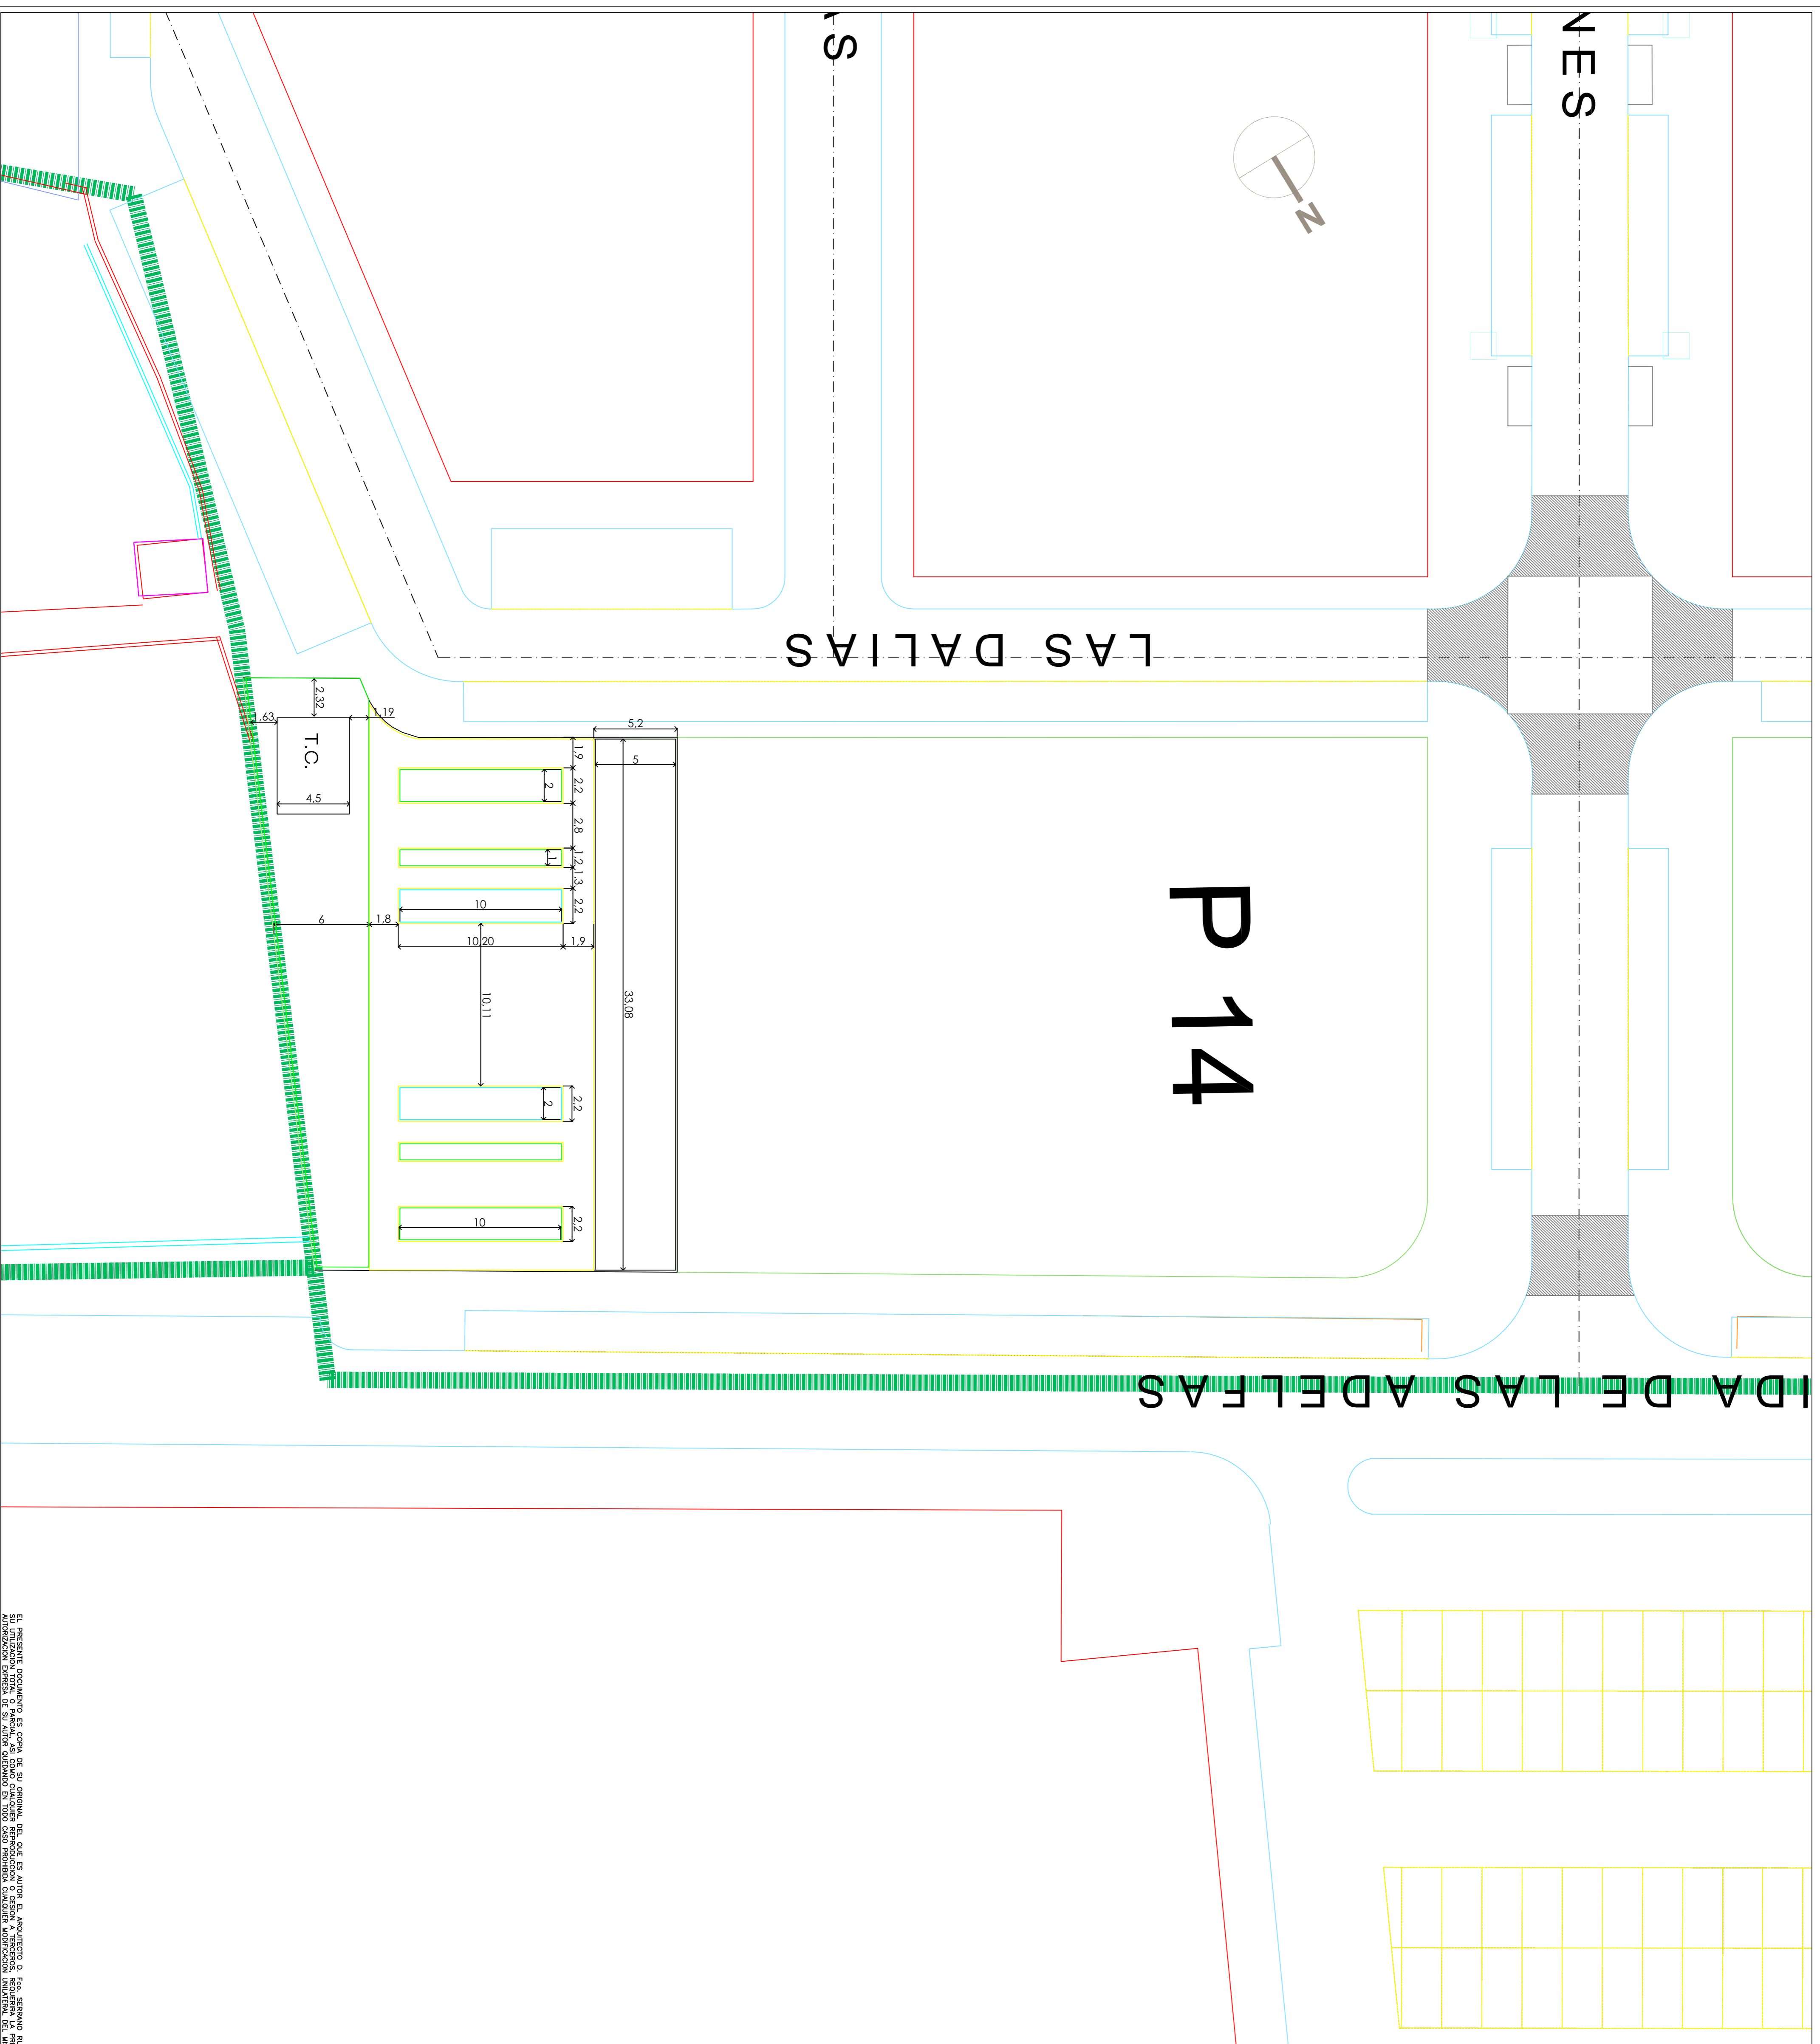

PROYECTO DE AJARDINAMIENTO DE URBANIZACIÓN

SITUACIÓN: SECTOR SRC - IBI LA POBLA DE VALLBONA, VALENCIA.

PROMOTOR: AJUNTAMENT DE LA POBLA DE VALLBONA



ARQUITECTO DIRECTOR: COLABORADOR: Fco. SERRANO RUBIO



INGENIERO TÉCNICO AGRÍCOLA: CARMEN HERNÁNDEZ

TÍTULO DEL PLANO: REPLANTEO

FECHA: 05 Marzo 2009

Nº DE PLANO: 05E

ESCALA: 1:200

El presente documento es copia de su archivo. No se permite su explotación, reproducción o difusión en ningún formato. Toda su utilización sin el consentimiento escrito de su autor quedará sujeta a las sanciones previstas en la Ley de Propiedad Intelectual.