NOTA: el contratista no debe medir sobre este plano.

PLANO DE SITUACIÓN

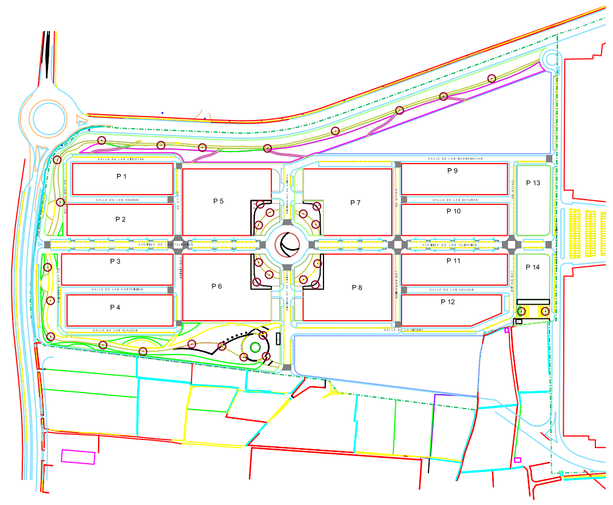

LEYENDA

Punto de luz de pie alto H:4 m
modelo tipo Sigma

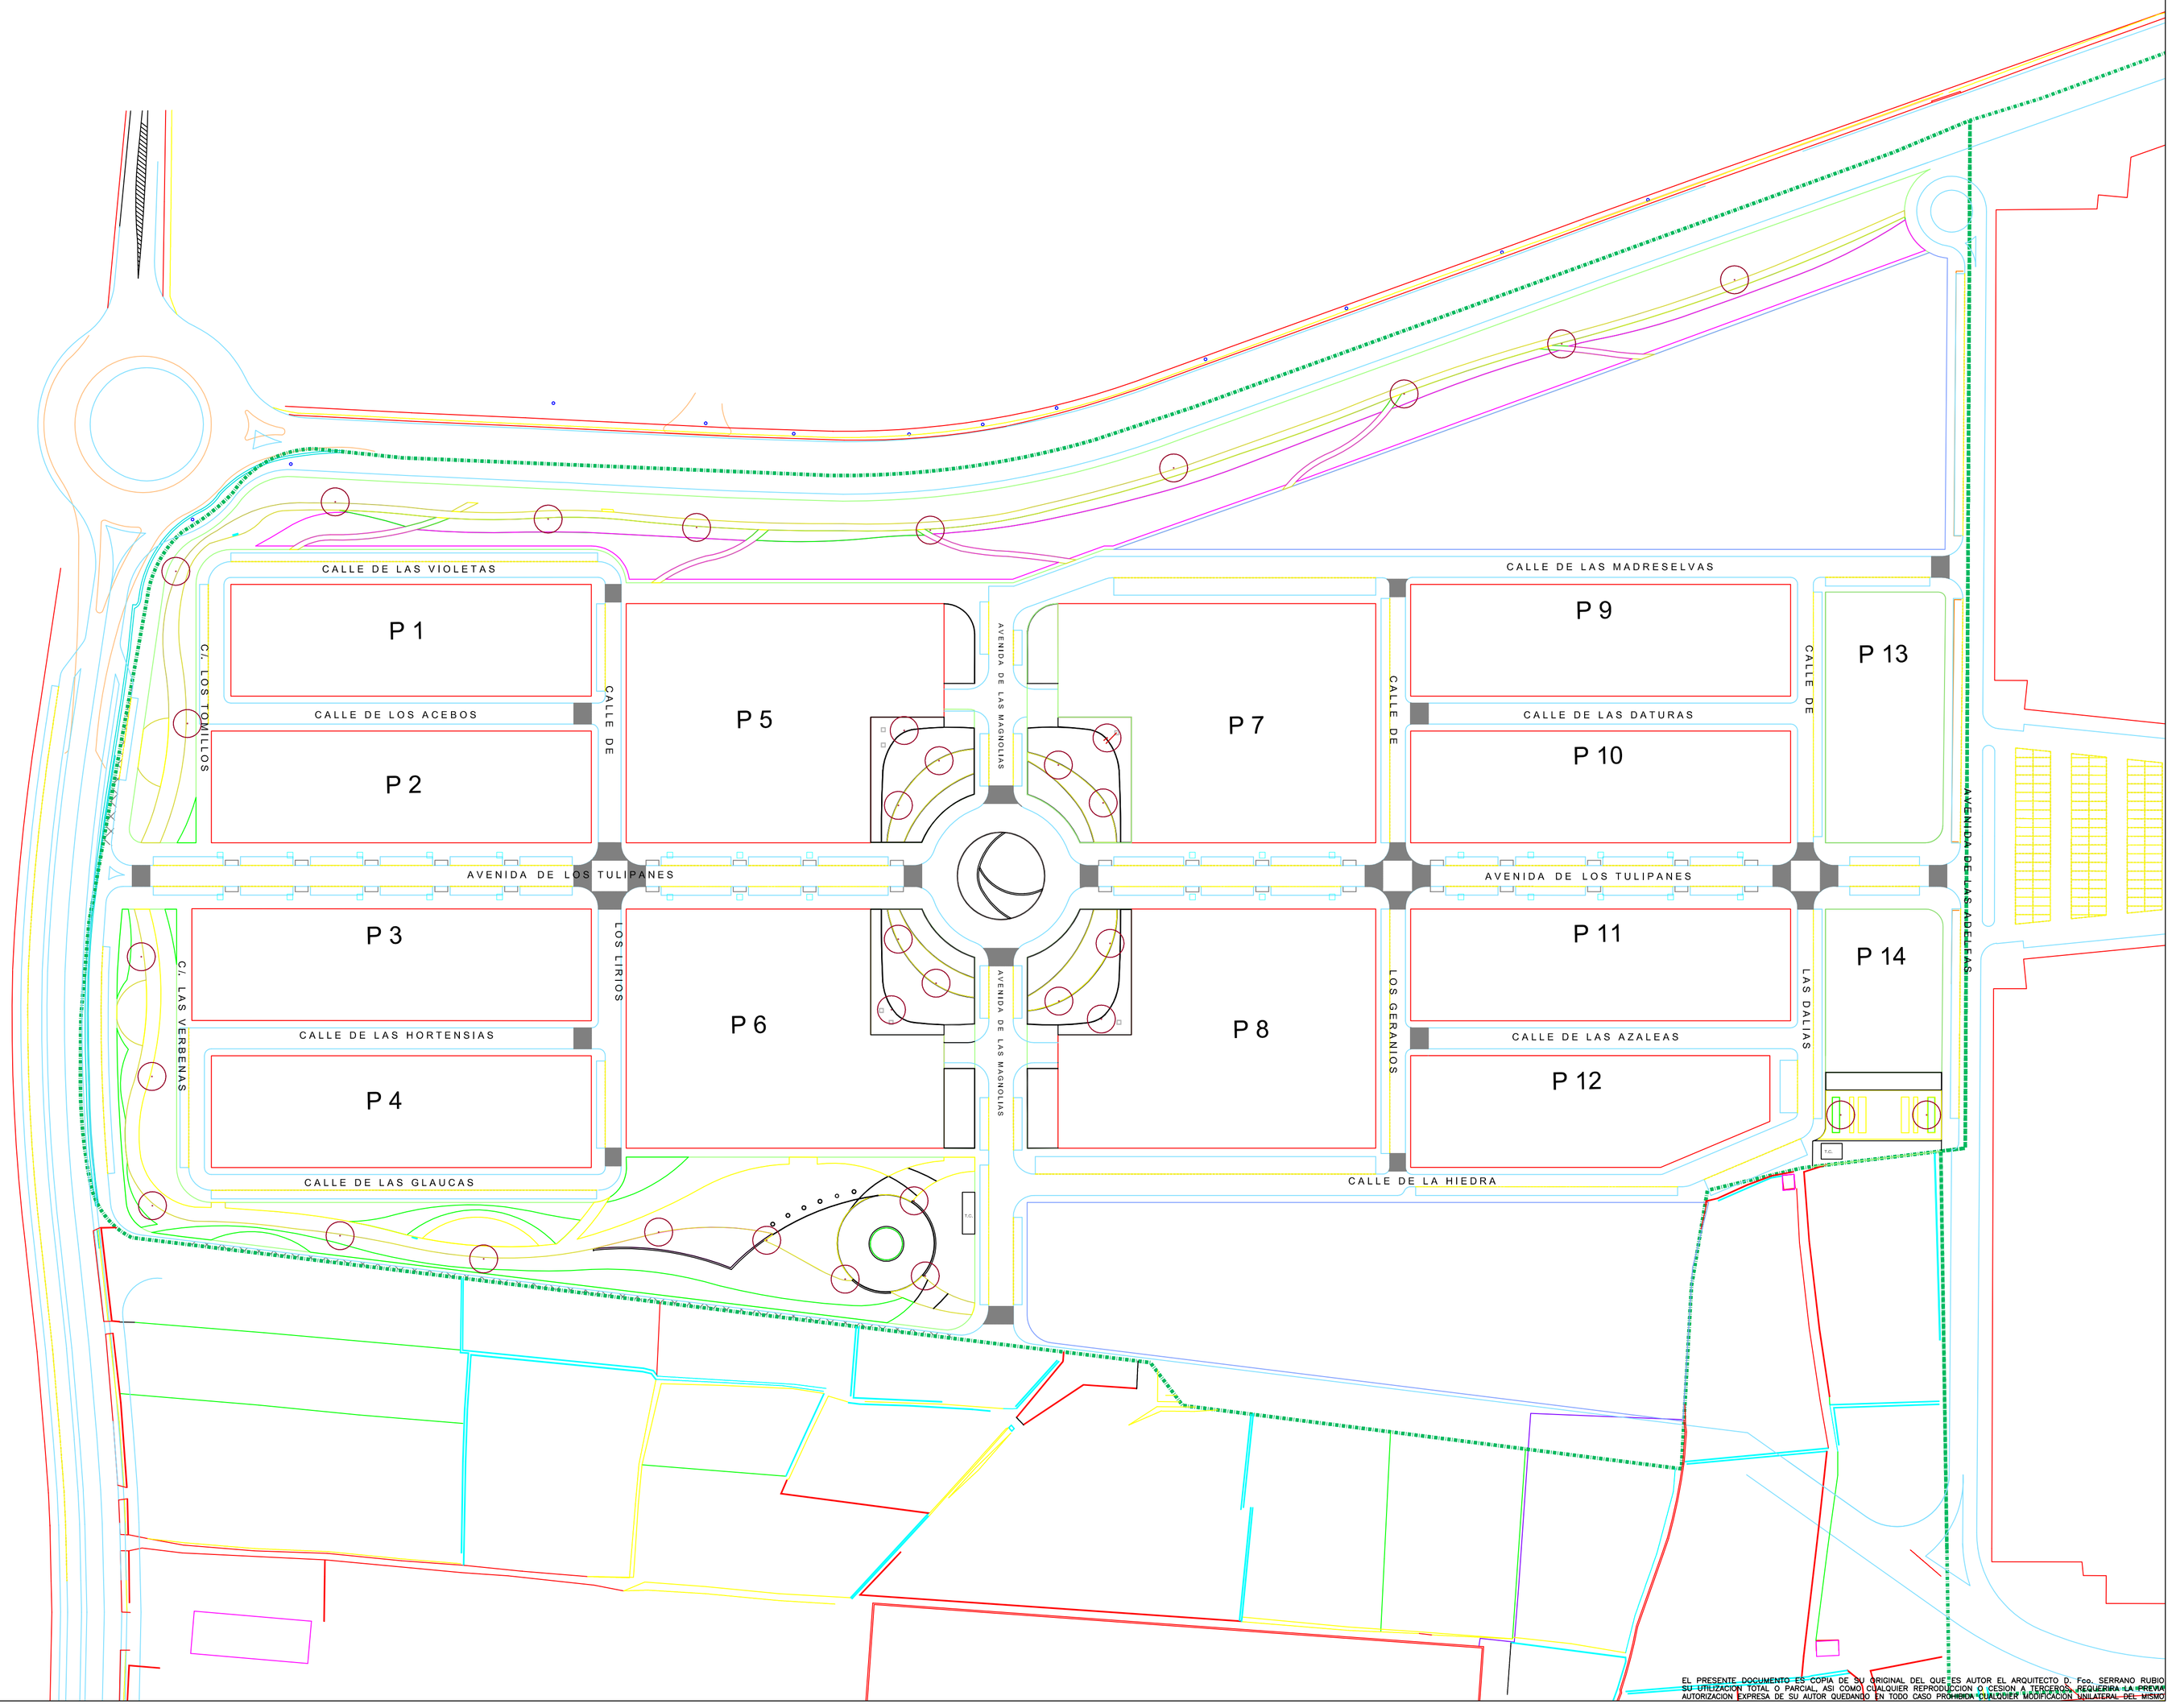

EL PRESENTE DOCUMENTO ES COPIA DE SU ORIGINAL DEL QUE ES AUTOR EL ARQUITECTO D. Fco. SERRANO RUBIO SU UTILIZACION TOTAL O PARCIAL, ASI COMO CUALQUIER REPRODUCCION O CESION A TERCEROS, REQUIERA LA PREVIA AUTORIZACION EXPRESA DE SU AUTOR QUEDANDO EN TODO CASO PROHIBIDA CUALQUIER MODIFICACION UNILATERAL DEL MISMO

PROYECTO DE AJARDINAMIENTO DE URBANIZACIÓN

SITUACIÓN:
SECTOR SRC - IBM LA POBLA DE VALLBONA. VALENCIA.

PROMOTOR:	ARQUITECTO DIRECTOR:	COLABORADOR: INGENIERO TÉCNICO AGRÍCOLA
AJUNTAMENT DE LA POBLA DE VALLBONA	Fco. SERRANO RUBIO	CARMEN HERNÁNDEZ

TÍTULO DEL PLANO:
ILUMINACION

FECHA:	Nº DE PLANO:	ESCALA:
05 Marzo 2009	14	1: 1000