

TERRITORIO ARQUITECTURA MEDIO AMBIENTE TAMA ESTUDIO

VERSIÓ FINAL DEL PLA PARCIAL DEL SECTOR R-18

LA POBLA DE VALLBONA [VALÈNCIA]

ÍNDIX PLÀNOLS

INDEX PLÀNOLS

PLÀNOLS D'INFORMACIÓ

- I-01_SITUACIÓ I EMPLAÇAMENT
- I-01_ESTRUCTURA DE LA PROPIETAT
- I-03.1_PLANEJAMENT VIGENT
- I-03.2_PLANEJAMENT VIGENT
- I-03.3_PLANEJAMENT VIGENT [MODIFICACIÓ N°4]
- I-04_ORDENACIÓ TRAMITADA PER L'IVVSA [EVHA]
- I-05_INVENTARI PRELIMINAR D'ELEMENTS INDEMNITZABLES
- I-06.1_AFECCIONS ACÚSTIQUES CV-35. ZONA D'AFECCIÓ
- I-06.2_AFECCIONS ACÚSTIQUES CV-35. NIVELLS SONORS DETALLATS LDEN
- I-06.3_AFECCIONS ACÚSTIQUES CV-35. NIVELLS SONORS DETALLATS LNI
- I-06.4_AFECCIONS ACÚSTIQUES CV-35. NIVELLS SONORS DETALLATS LDIA
- I-06.5_AFECCIONS ACÚSTIQUES CV-35. NIVELLS SONORS DETALLATS LVESPRADA
- I-06.6_AFECCIONS ACÚSTIQUES CV-35. MAPA EXPOSICIÓ DETALLAT LDEN
- I-06.7_AFECCIONS ACÚSTIQUES CV-35. MAPA EXPOSICIÓ DETALLAT LNI
- I-06.8_AFECCIONS ACÚSTIQUES CV-35. MAPA EXPOSICIÓ DETALLAT LDIA
- I-06.9_AFECCIONS ACÚSTIQUES CV-35. MAPA EXPOSICIÓ DETALLAT LVESPRADA
- I-07_AFECCION CV-35

PLÀNOLS D'ORDENACIÓ

- I-01_QUALIFICACIÓ DEL SÒL
- I-02_DISTRIBUCIÓ D'EDIFICABILITATS
- I-03_RÈGIM D'ALTURES DE L'EDIFICACIÓ
- I-04_RESERVES DE SÒL DOTACIONAL
- I-05_RESERVES D'HABITATGES DE PROTECCIÓ
- I-06_XARXA D'ESPAYS COMUNS
- I-07_GESTIÓ. UNITATS D'EXECUCIÓ
- I-08_ÀREA DE REPARTIMENT
- I-09_RECORREGUT DE TRANSPORT PÚBLIC

En La Pobla de Vallbona, novembre de 2021

Signat: Francisco J. Ávila Fernández
Arquitecte COACV 6322

LLEGGENDA

DELIMITACIÓ SECTOR DE SÒL URBANITZABLE R-18

PLA D'ORDENACIÓ DETALLADA. SECTOR R-18

PROMOTOR:



PLÀNOL D'INFORMACIÓ

FASE DE PROJECTE:
VERSIÓ FINAL DEL PLA

FECHA
NOVEMBRE 2021

EQUIP REDACTOR:



UBICACIÓ:
LA POBLA DE VALLBONA (VALÈNCIA)

ESCALA
1/5000

PLÀNOL
SITUACIÓ I EMPLAÇAMENT

I-01

LLEGGENDA

- DELIMITACIÓ SECTOR DE SÒL URBANITZABLE R-18
- 26

PARCEL·LES CADASTRALS

PLA D'ORDENACIÓ DETALLADA. SECTOR R-18

PROMOTOR:



EQUIP REDACTOR:



FRANCISCO J. ÁVILA FERNÁNDEZ
Arquitecto COACV nº 6322

PLÀNOL D'INFORMACIÓ

FASE DE PROJECTE:
VERSIÓ FINAL DEL PLA

FECHA
NOVEMBRE 2021

21TE06_PGE_LA_POBLA


UBICACIÓ:
LA POBLA DE VALLBONA (VALÈNCIA)

ESCALA
1/1000

PLÀNOL
ESTRUCTURA DE LA PROPIETAT

I-02

TAMA ESTUDIO S.L.P. Calle CONDE DE ALTEA, 22 2º 5 46005 VALENCIA Tel. 960 043 395 e-mail info@tamaestudio.com

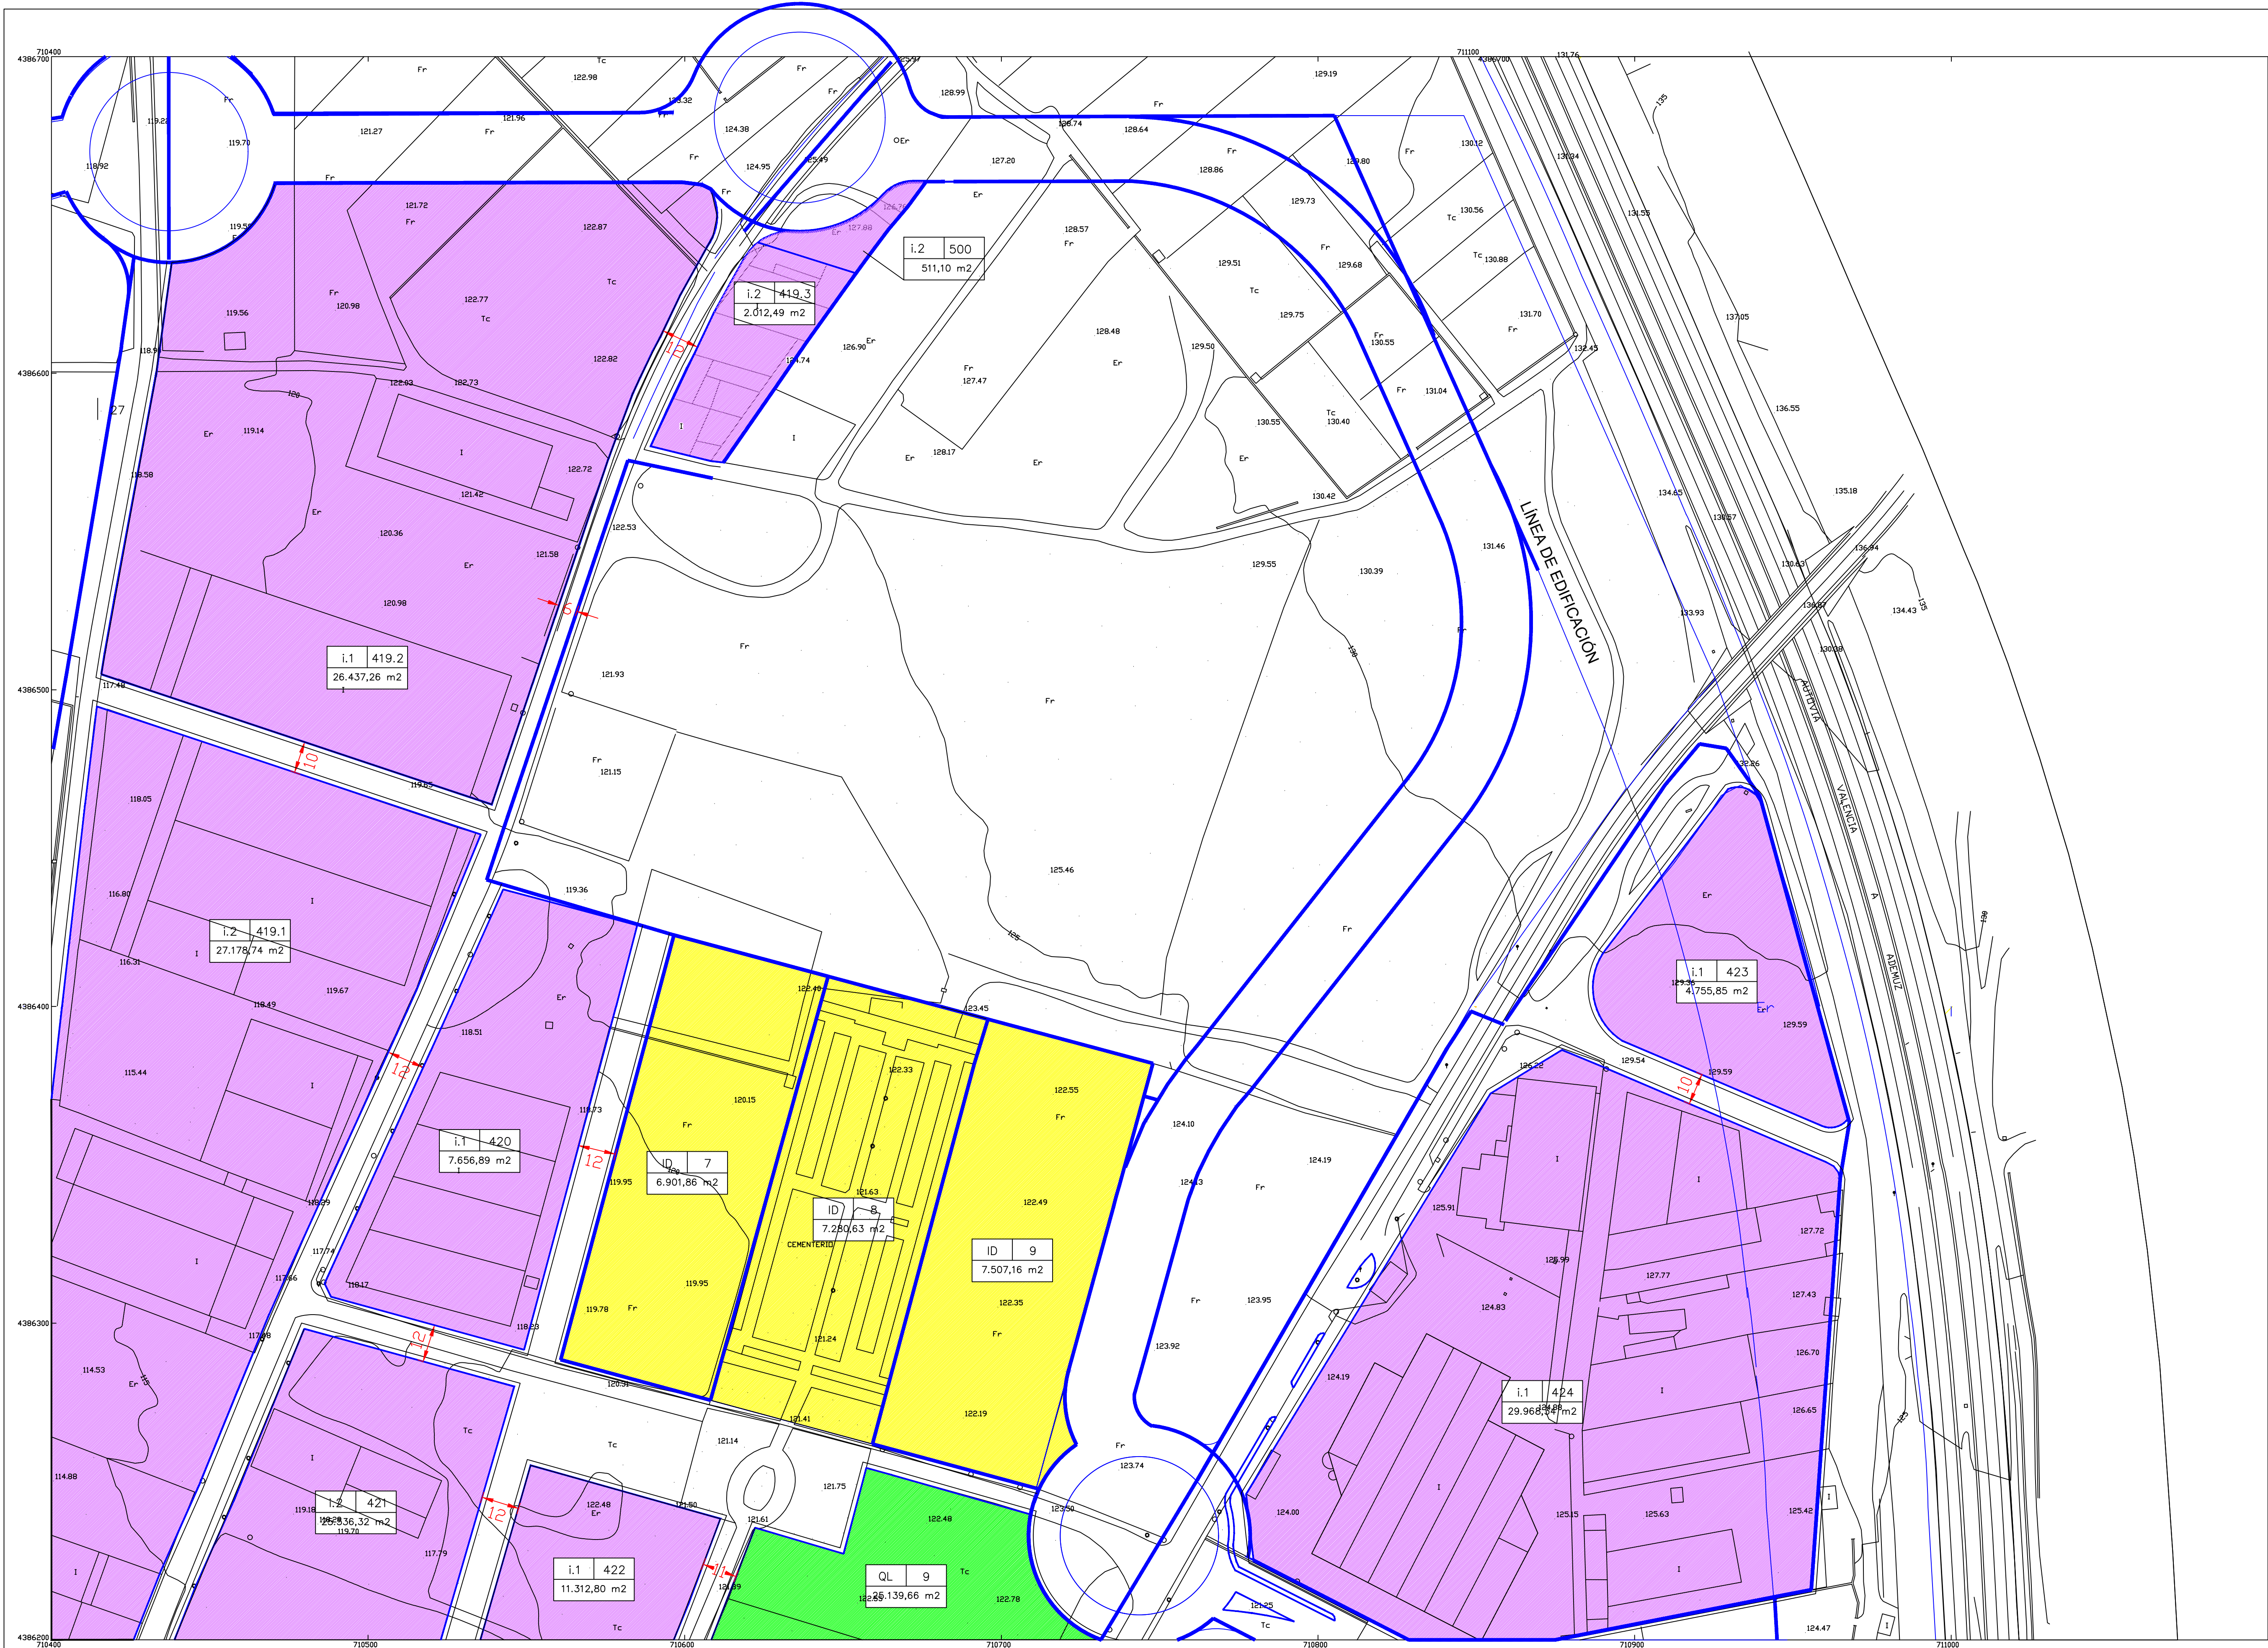

LLEGENDA

DELIMITACIÓ SECTOR DE SÒL URBANITZABLE R-18

26 PARCEL·LES CADASTRAIS

ZONAS DEL SUELO URBANO EN EL ÀREA URBANA PRINCIPAL

- r.1 ZONA ENSANCHE (antes 1.1)
- r.2 ZONA LES VENTES (antes 1.2)
- r.3 ZONA LA VILA (antes 1.3)
- r.ea EDIFICACIÓ ABIERTA
- i.1 ZONA INDUSTRIAL INTENSIVA (antes 2.1)
- i.2 ZONA INDUSTRIAL COMPACTA (antes 2.2)
- i.3 ZONA DE TOLERANCIA INDUSTRIAL (antes 2.3)

ZONAS DE USO TERCIARIO Y OTRAS ZONAS DE USO DOTACIONAL Y TITULARIDAD PRIVADA

- zt ZONAS DE USO TERCIARIO
- sr SERVICIOS RELIGIOSOS

ZONAS EN CUALQUIER CLASE DE SUELO: DOTACIONES DE TITULARIDAD PÚBLICA

- ZONAS VERDES Y ESPACIOS LIBRES
- JL JARDINES
- QL PARQUES
- AL ÁREAS DE JUEGO
- el/ca ESPACIO LIBRE VINCULADO A LA CARRETERA
- EQUIPAMIENTOS
- ED ZONA EDUCATIVO/CULTURAL
- RD ZONA DEPORTIVA/RECREATIVA
- TD ZONA ASISTENCIAL
- ID ZONA INFRAESTRUCTURAS/SERVICIO URBANO
- VIARIO Y APARCAMIENTOS PÚBLICOS

OTROS

CLAVE DE ZONA

Nº DE IDENTIFICACIÓN Y DE UNIDAD DE ZONA

SUPERFICIE

LÍMITE DE CLASE DE SUELO Y SECTORES DEL SUELO URBANIZABLE

LÍMITE DE UNIDAD DE ZONA

COTA DE ANCHO DE VIAL

50,35 RASANTE INDICATIVA

3 NÚMERO MÁXIMO DE PLANTAS DE LA EDIFICACIÓN

LEYENDA DE SIGNOS CONVENCIONALES

AUTOPISTA- AUTOVIA	ALAMBRADA
CARRETERA NACIONAL	MURO
CANAL	LÍMITE AUTONOMIA
FERROCARRIL	LÍMITE MUNICIPAL
BIDONIA	LÍMITE PROVINCIAL
MARCAS TRANSV. DISCONT.	SENDA
MARCAS LONGIT. DISCONT.	BANCAL
ARISTA EXT. EXPLANACION PORTICO. BANDEROLA.	CURVAS DE NIVEL
SEVALIZACION VERTICAL	CURVAS DEPRESION
SEVALIZACION HORIZONTAL	DESMONTE ZANJA
DISPOSITIVO TLF. AUTOVIA	LÍMITE CULTIVO
CERREADO	LÍNEA ELECTRICA
EDIFICIO	LÍNEA TELEFONICA
EDIFICIO CUBIERTO	
EDIFICIO RUINA	
PARED-TAPIA	
MURO CONTENCIÓN	
CANAL	
VAGUADAS	
ACEQUIA	
ESTANQUE-PISCINA	
LOSA DE HORMIGÓN	

EXCM. AYUNTAMIENTO DE LA POBLA DE VALLBONA

REVISIÓN DEL PLAN GENERAL TEXTO REFUNDIDO

PLANO DE: ORDENACIÓN PORMENORIZADA ÁREA URBANA PRINCIPAL

FECHA: SEP 2004 ESCALA: 1/1.000

EL ARQUITECTO: JOSÉ VICENTE ARAGÓ DOMÍNGO.

PLANO CLAVE: OP-AUP/2

ACTUALIZADO AGOSTO-13

ÚLTIMA ACTUALIZACIÓN LISTADO AGOSTO-13

PLA D'ORDENACIÓ DETALLADA. SECTOR R-18

PLÀNOL D'INFORMACIÓ

PROMOTOR: La Poble de Vallbona Ajuntament


EQUIP REDACTOR: TERRITORIUM ARQUITECTURA

FECHA: NOVIEMBRE 2021

UBICACIÓ: LA POBLA DE VALLBONA (VALÈNCIA)

PLÀNOL: PLANEJAMENT VIGENT

I-03.1

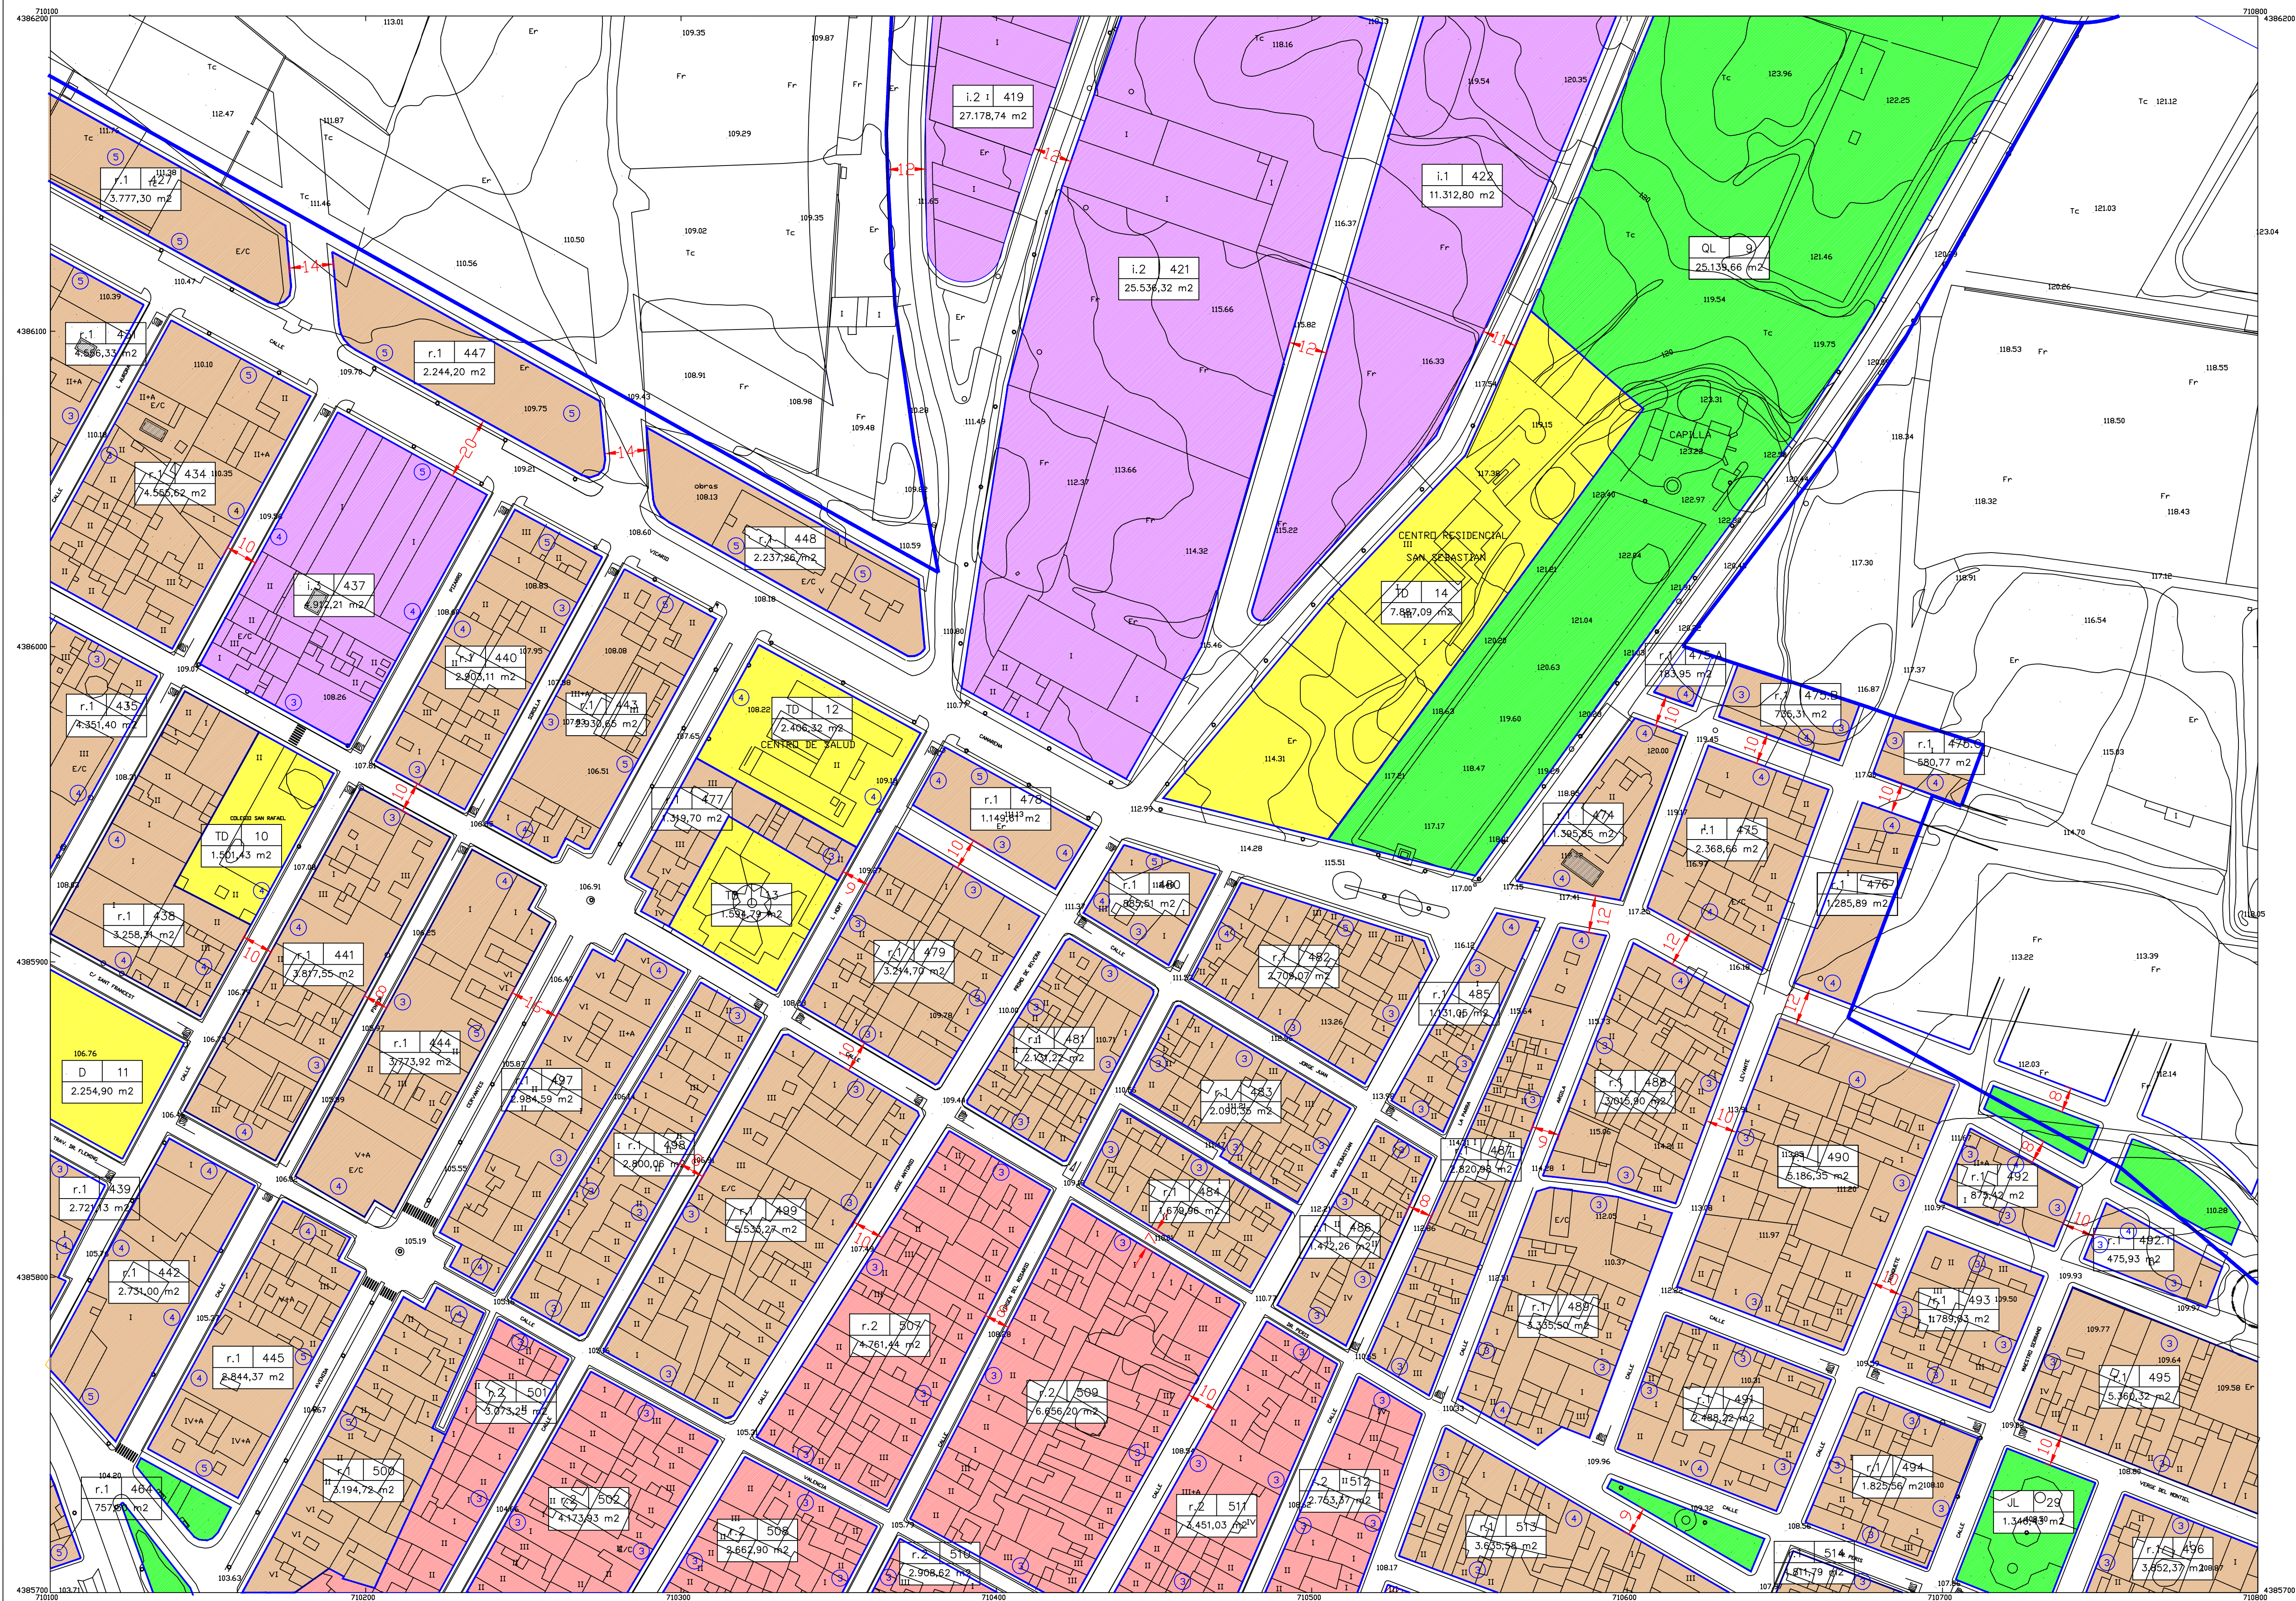

LLEGENDA

DELIMITACIÓ SECTOR DE SÒL URBANITZABLE R-18

26 PARCEL·LES CADASTRALS

ZONAS DEL SUELO URBANO EN EL ÁREA URBANA PRINCIPAL

- r.1 ZONA ENSANCHE (antes 1.1)
- r.2 ZONA LES VENTES (antes 1.2)
- r.3 ZONA LA VILA (antes 1.3)
- r.ea EDIFICACIÓN ABIERTA

ZONAS DE USO TERCIARIO Y OTRAS ZONAS DE USO DOTACIONAL Y TITULARIDAD PRIVADA

- zt ZONAS DE USO TERCIARIO
- sf SERVICIOS RELIGIOSOS

ZONAS EN CUALQUIER CLASE DE SUELO: DOTACIONES DE TITULARIDAD PÚBLICA

- ZONAS VERDES Y ESPACIOS LIBRES
- JL JARDINES
- QL PARQUES
- AL ÁREAS DE JUEGO
- el/ca ESPACIO LIBRE VINCULADO A LA CARRETERA
- EQUIPAMIENTOS
- ED ZONA EDUCATIVO/CULTURAL
- RD ZONA DEPORTIVA/RECREATIVA
- TD ZONA ASISTENCIAL
- ID ZONA INFRAESTRUCTURAS/SERVICIO URBANO
- VIARIO Y APARCAMIENTOS PÚBLICOS

OTROS

CLAVE DE ZONA Nº DE IDENTIFICACIÓN Y DE UNIDAD DE ZONA

SUPERFICIE

LÍMITE DE CLASE DE SUELO Y SECTORES DEL SUELO URBANIZABLE

LÍMITE DE UNIDAD DE ZONA

COTA DE ANCHO DE VIAL

50.35 RASANTE INDICATIVA

3 NÚMERO MÁXIMO DE PLANTAS DE LA EDIFICACIÓN

LEYENDA DE SIGNOS CONVENCIONALES

AUTOPISTA- AUTOVIA	ALMIRADA
CARRETERA NACIONAL	MURO
CAMINO	LÍMITE AUTONOMIA
FERROCARRIL	LÍMITE MUNICIPAL
BONDA	LÍMITE PROVINCIAL
MARCAS TRANSV. DISCONT.	SENDA
MARCAS LONGIT. DISCONT.	CURVAS DE NIVEL
ANCHA EXT. EXPLANACION	CURVAS DEPRESION
PORTICO BANDEROLA	DESMENTE ZANJA
SEALIZACION VERTICAL	LÍMITE CULTIVO
SEALIZACION HORIZONTAL	LINEA ELECTRICA
DISPOSITIVO T.E.L.F AUTOVIA	LINEA TELEFONICA
CEBREARDO	
?	
IV ALTURA EDIFICIO	o o FAROLA-REGISTRO-POSTE ELECTRICO
EDIFICIO CUBIERTO	POSTE TELEFONICO-TELEFONICO
EDIFICIO RUINA	o o REGISTROELECTRICO,GAS,TELEFONICO
PARED-TAPIA	o o TORRE Y COLUMNA METALICA DE A.T.
MURO CONTENCIÓN	o o PUNTO DE APOYO
CANAL	o o P.K. PH. VERT. GEODESICO
VAGUADAS	o o MASA ARB-ARBOL
ACEDUIA	o o PUNTO ALTIMETRIA
ESTANQUE-PISCINA	
LOSA DE HORMIGON	

EXCM. AYUNTAMIENTO DE LA POBLA DE VALLBONA

REVISIÓN DEL PLAN GENERAL

TEXTO REFUNDIDO

PLANO DE:

ORDENACIÓN PORMENORIZADA ÁREA URBANA PRINCIPAL

FECHA: SEP 2004 ESCALA 1/1.000

EL ARQUITECTO

JOSÉ VICENTE ARAGÓ DOMÍNGO.

PLANO CLAVE:

OP-AUP/4

ACTUALIZACIÓN AGOSTO-13

ÚLTIMA ACTUALIZACIÓN LISTADO AGOSTO-13

PROMOTOR:

La Poble de Vallbona

Ajuntament

EQUIP REDACTOR:

TAMA ESTUDIO

FRANCISCO J. ÁVILA FERNÁNDEZ

ARQUITECTO COLECCIÓN 4302

PLANO D'INFORMACIÓ

FASE DE PROYECTO: VERSIÓ FINAL DEL PLA


UBICACIÓ: LA POBLA DE VALLBONA (VALÈNCIA)

PLÀNOL PLANEJAMENT VIGENT


FECHA: NOVIEMBRE 2021

ESCALA: 1/1000

I-03.2

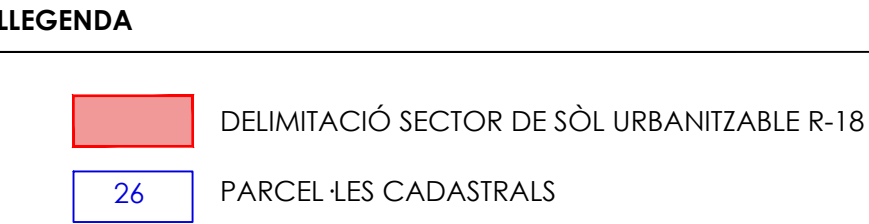


TAMA ESTUDIO SLP _ Calle CONDE DE ALTEA, 22_2º_5 _46005-VALENCIA _Tel_960 043 395 _e_mail_ info@tamaestudio.com

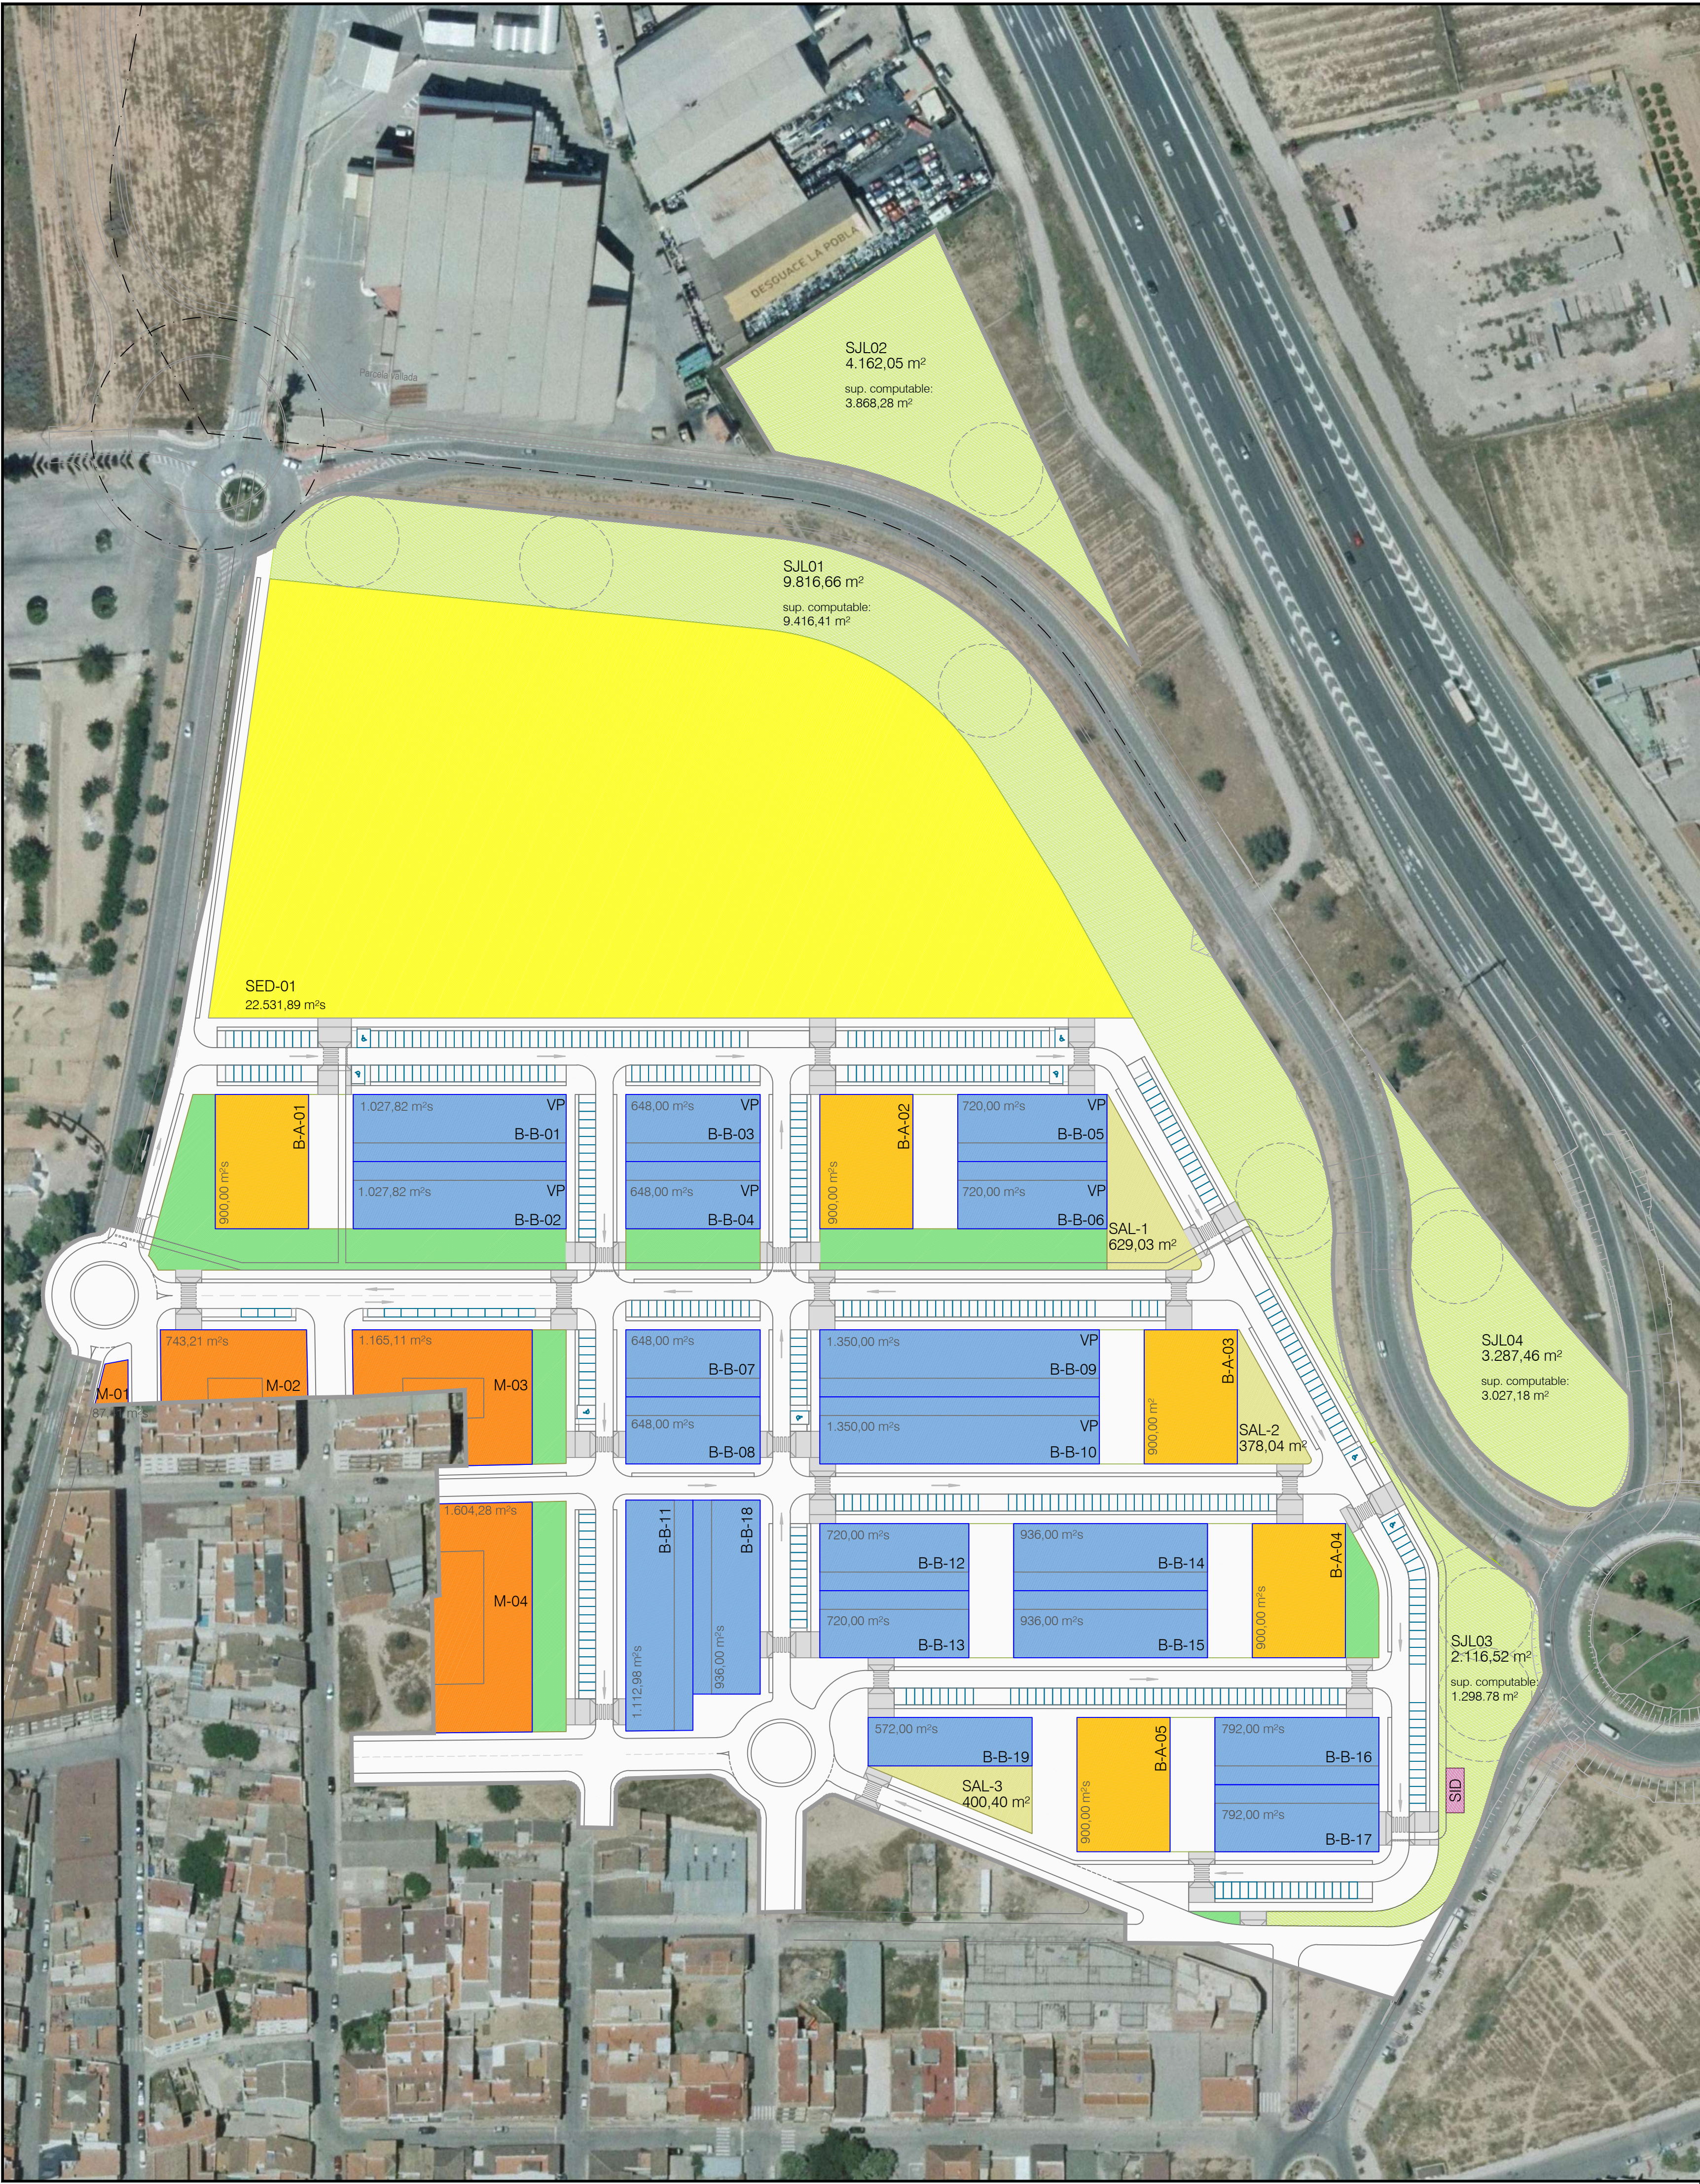

PLA D'ORDENACIÓ DETALLADA. SECTOR R-18

PROMOTOR:		PLÀNOL D'INFORMACIÓ		
	 FRANCISCO J. ÁVILA FERNÁNDEZ Arquitecto COACV nº 6322	FASE DE PROJECTE:	FECHA	
		VERSÍO FINAL DEL PLA	NOVEMBRE 2021	
EQUIP REDACTOR:		21TED6_PGE_LA_POBLA		
		UBICACIÓ:	ESCALA	
		LA POBLA DE VALLBONA (VALÈNCIA)	1/1000	
		PLÀNOL		
		ORDENACIÓ TRAMITADA PER		
		L'IVVSA [EVHA]	I-04	

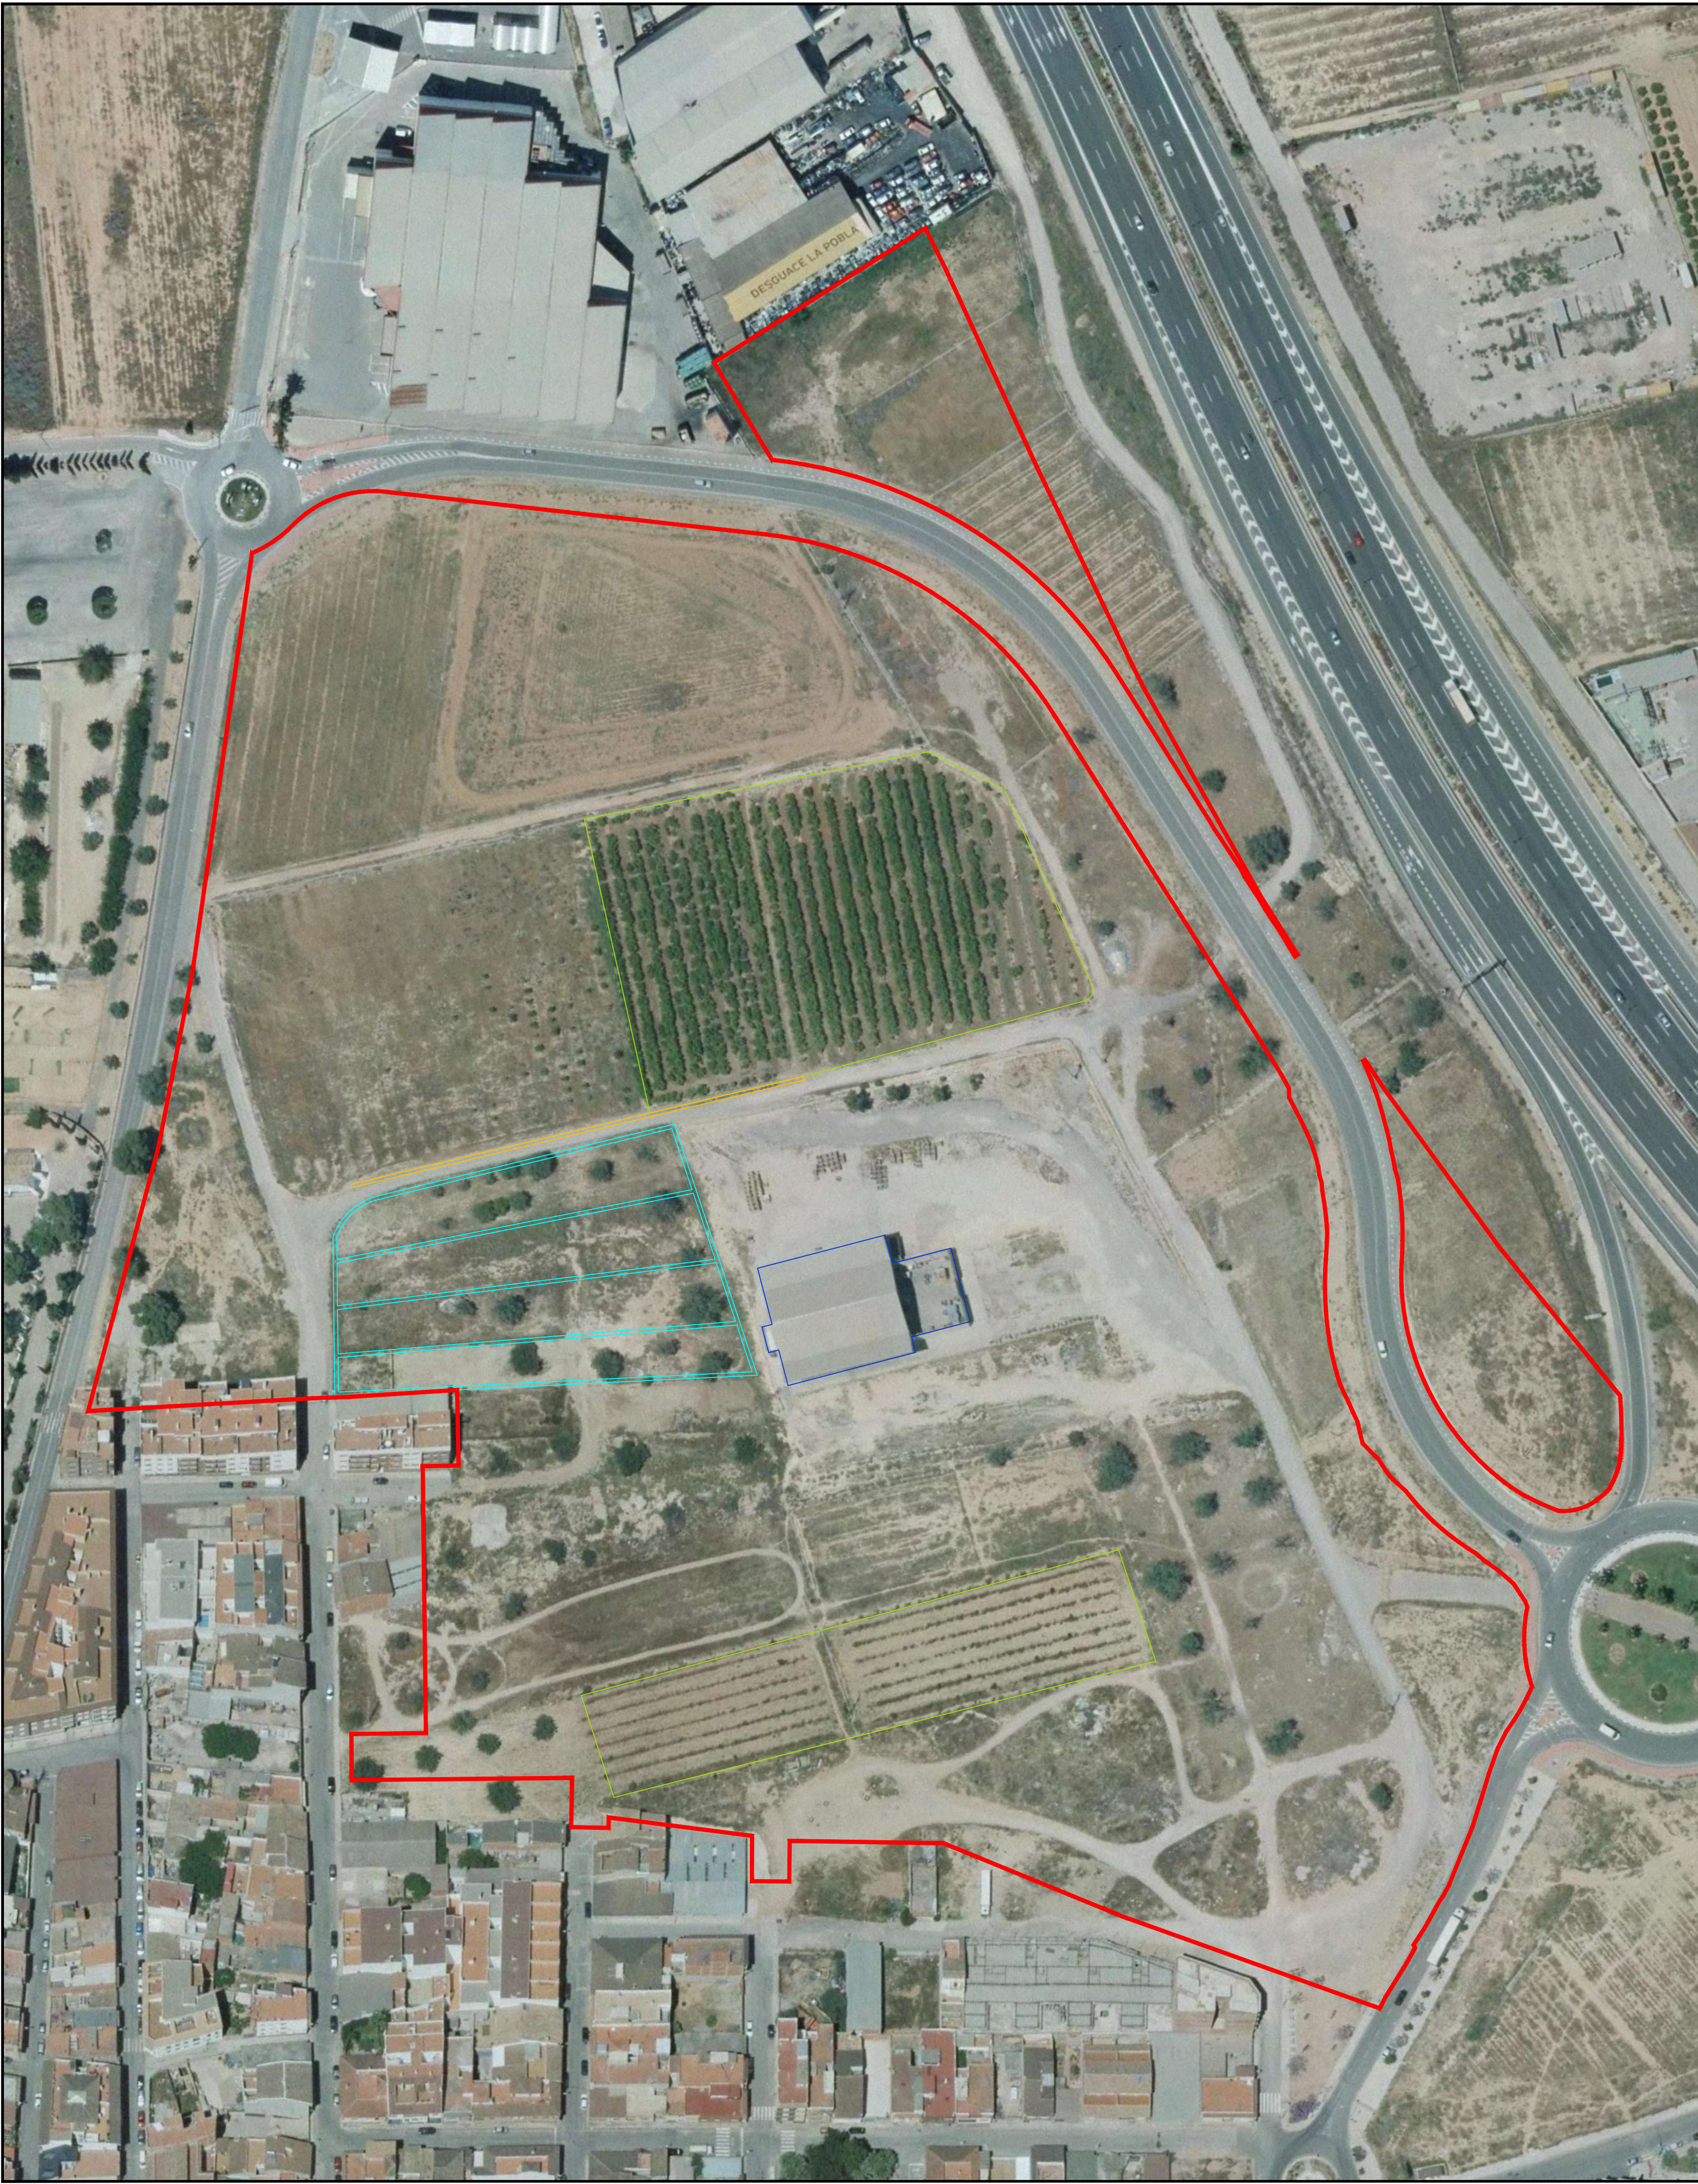

LLEENDA

- DELIMITACIÓ SECTOR DE SÒL URBANITZABLE R-18
- CLOSOS D'OBRA
- CLOSOS DE MALLA DE SIMPLE TORSIÓ
- PARCEL·LES EN PRODUCCIÓ

PLA D'ORDENACIÓ DETALLADA. SECTOR R-18

PROMOTOR:



EQUIP REDACTOR:



PLÀNOL D'INFORMACIÓ

FASE DE PROJECTE:
VERSIÓ FINAL DEL PLA

FECHA
NOVEMBRE 2021


21TE06_PGE_LA_POBLA

UBICACIÓ:
LA POBLA DE VALLBONA (VALÈNCIA)

ESCALA
1/1000

PLÀNOL
ESTIMACIÓ PRELIMINAR D'ELEMENTS
INDEMNITZABLES

I-05

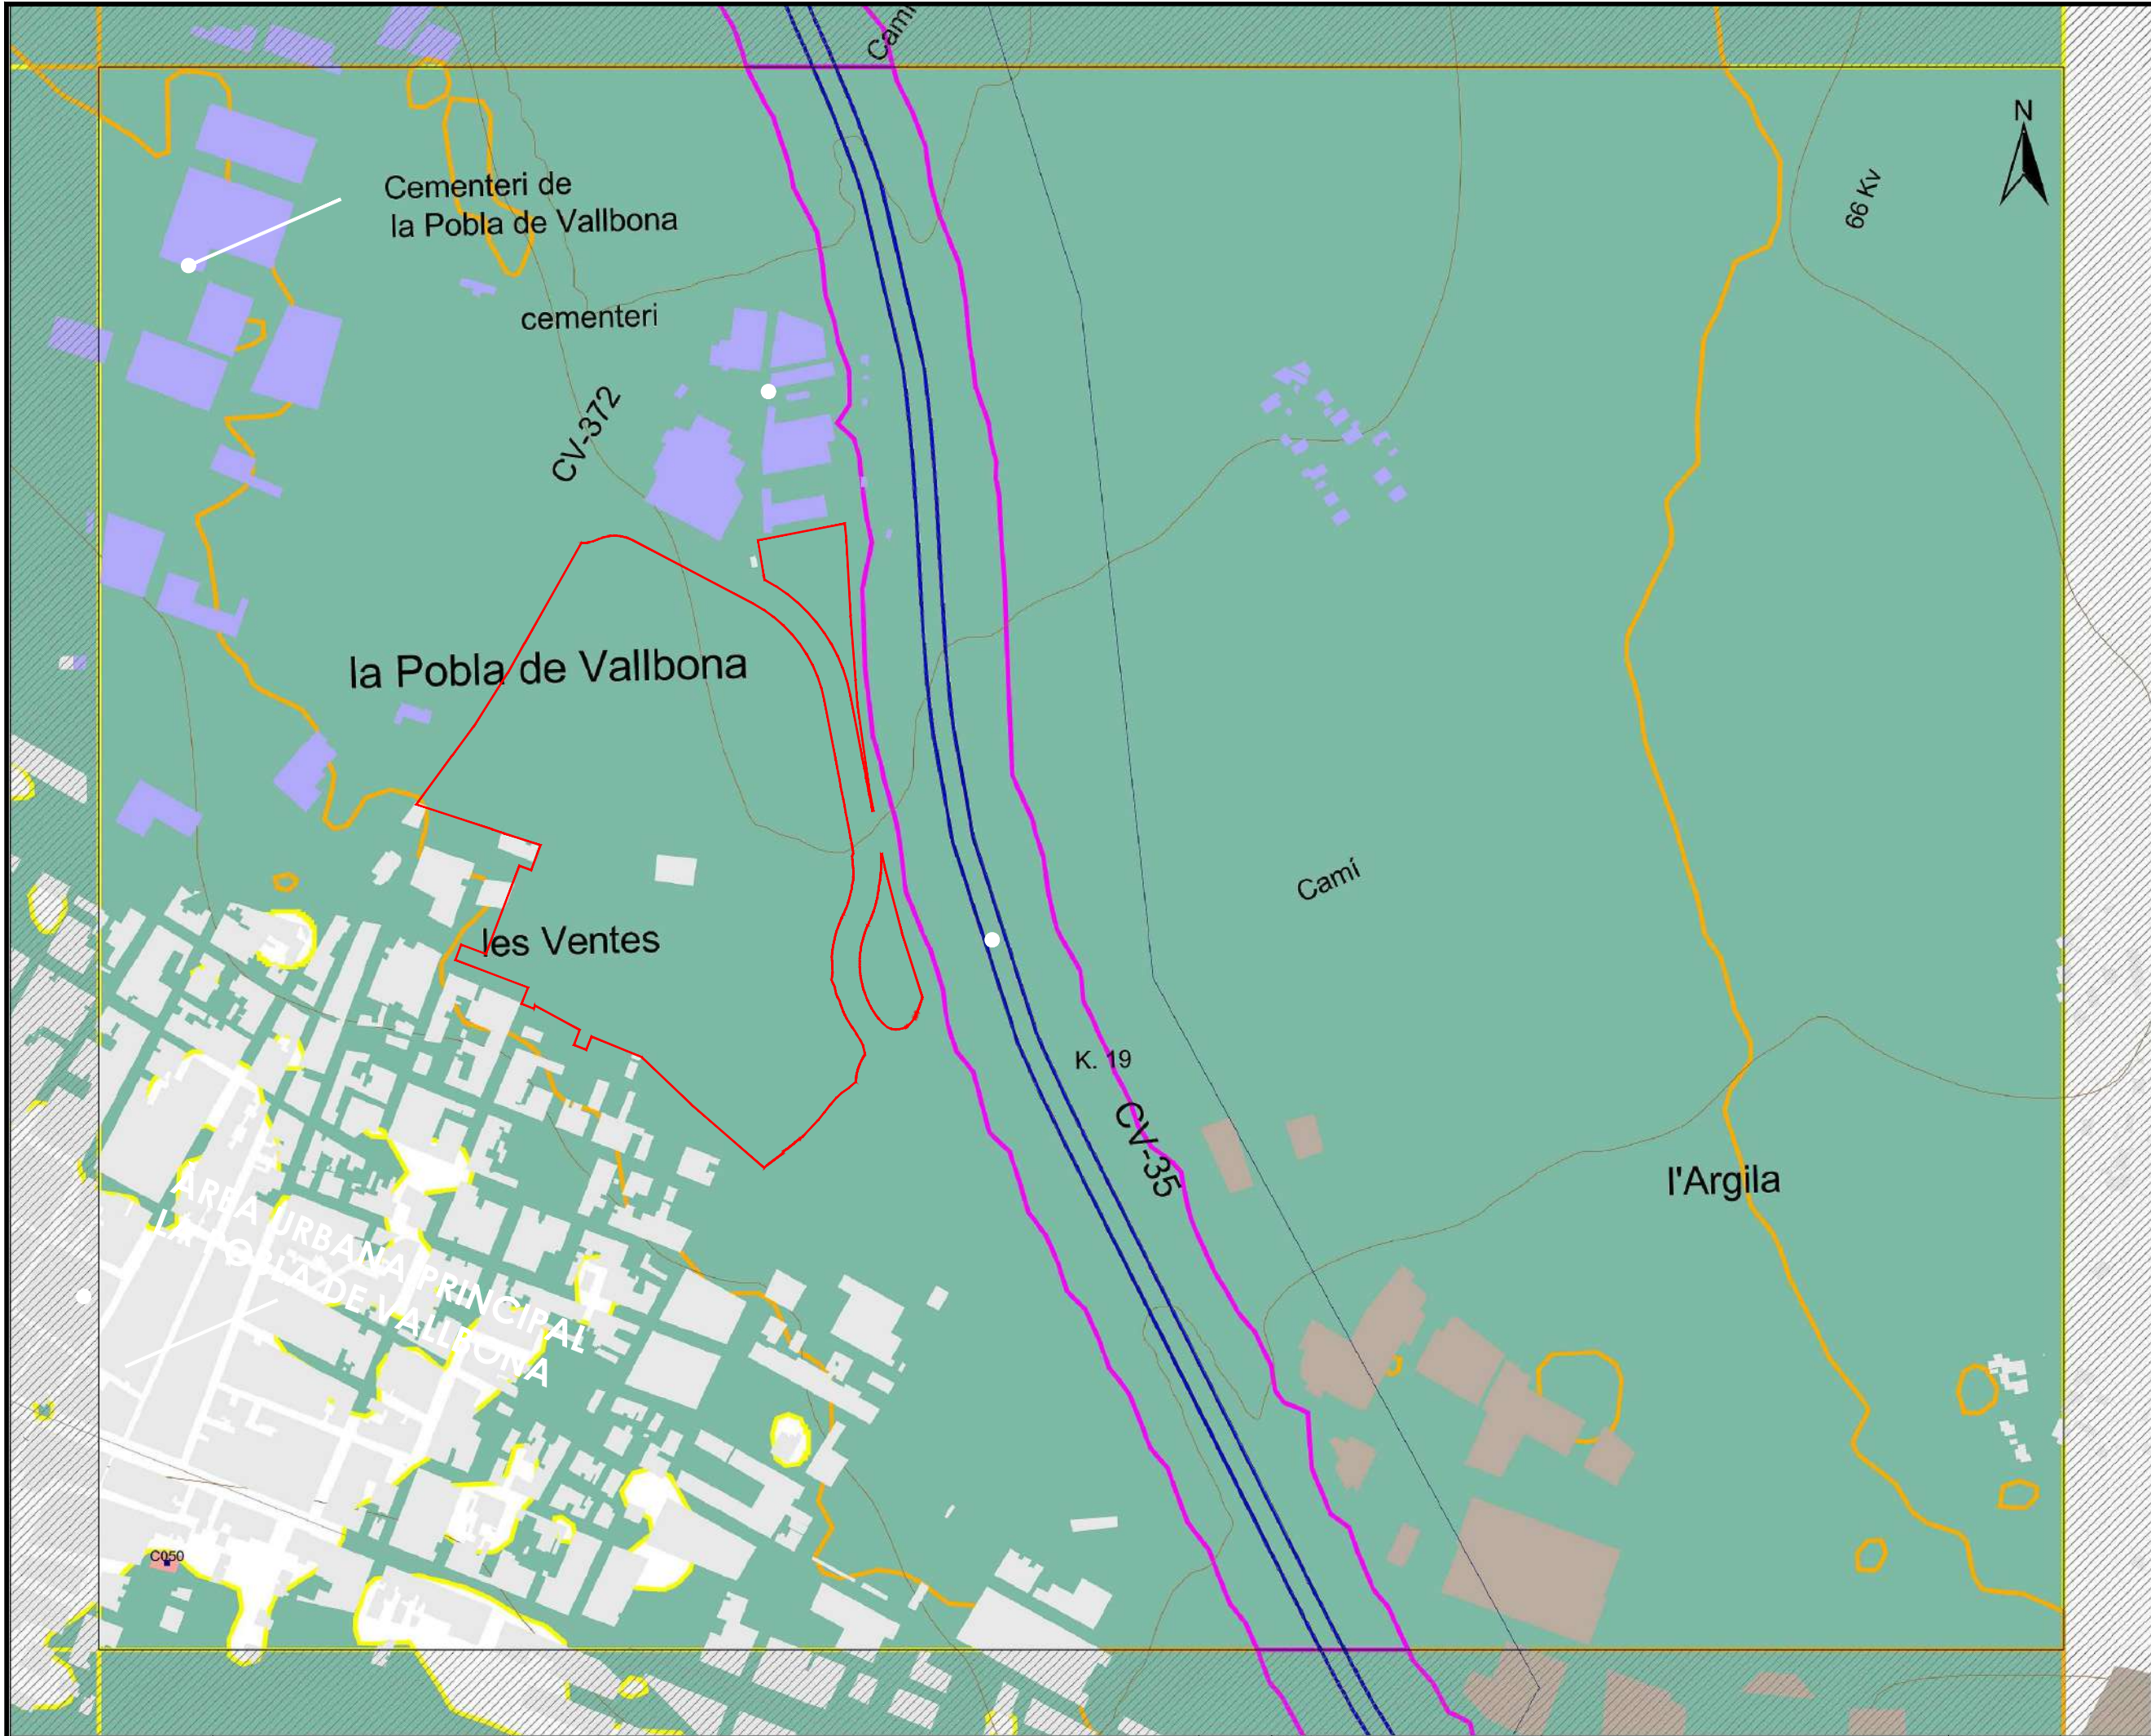

ZONA DE DETALLE

Benissano - La Pobla de Vallbona

Superficie expuesta a diferentes valores de Lden		
dB (A)	Superficies	
	Km²	
>55	5,62	
>65	2,40	
>75	0,49	
Población expuesta a diferentes valores de Lden		
dB (A)	Viviendas	Nº Personas
	Centenas	Centenas
>55	24	28
>65	1	2
>75	0	0
Hospitales y colegios expuestos a diferentes valores de Lden		
dB (A)	Hospitales	Colegios
	Unidades	Unidades
>55	0	2
>65	0	0
>75	0	0

LEYENDA TEMÁTICA


Zona de Afección	
	>55 dBA
	>65 dBA
	>75 dBA
	Zona afección

Tipos de edificios

	Uso residencial
	Uso docente o sanitario C - Docente H - Sanitario
	Uso industrial
	Otros usos

Elementos cartográficos

	Eje Autovía CV-35
	Límites término municipal
	Curvas de nivel
	Pantallas
	Ejes viarios principales

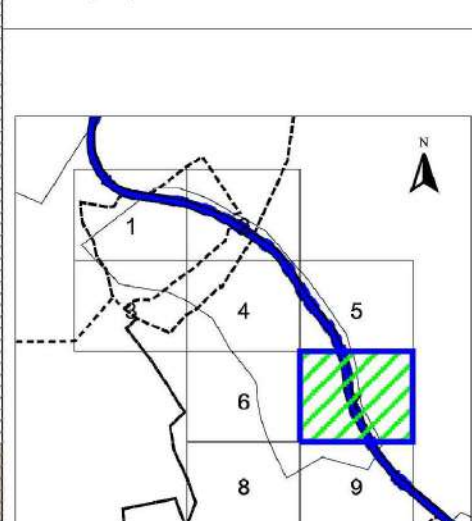

LLEGENDA

	DELIMITACIÓ SECTOR DE SÒL URBANITZABLE R-18
--	---

PLA D'ORDENACIÓ DETALLADA. SECTOR R-18

PROMOTOR:

EQUIP REDACTOR:


FRANCISCO J. ÁVILA FERNÁNDEZ
Arquitecto COACV nº 6322

PLÀNOL D'INFORMACIÓ

FASE DE PROJECTE: VERSIÓ FINAL DEL PLA	FECHA NOVEMBRE 2021
21TED6_PGE_LA_POBLA	
UBICACIÓ: LA POBLA DE VALLBONA (VALÈNCIA)	ESCALA 1/5000
PLÀNOL AFECCIONS ACÚSTIQUES CV-35 ZONA D'AFECCIÓ	

TAMA ESTUDIO SLP _ Calle CONDE DE ALTEA, 22 2º 5 _ 46005 VALENCIA _ Tel. 960 043 395 _ e_mail _ info@tamaestudio.com

Este documento es copia de su original. Su utilización total o parcial, así como cualquier reproducción o cesión a terceros, requerirá la previa autorización expresa, quedando en todo caso prohibida cualquier modificación unilateral del mismo.

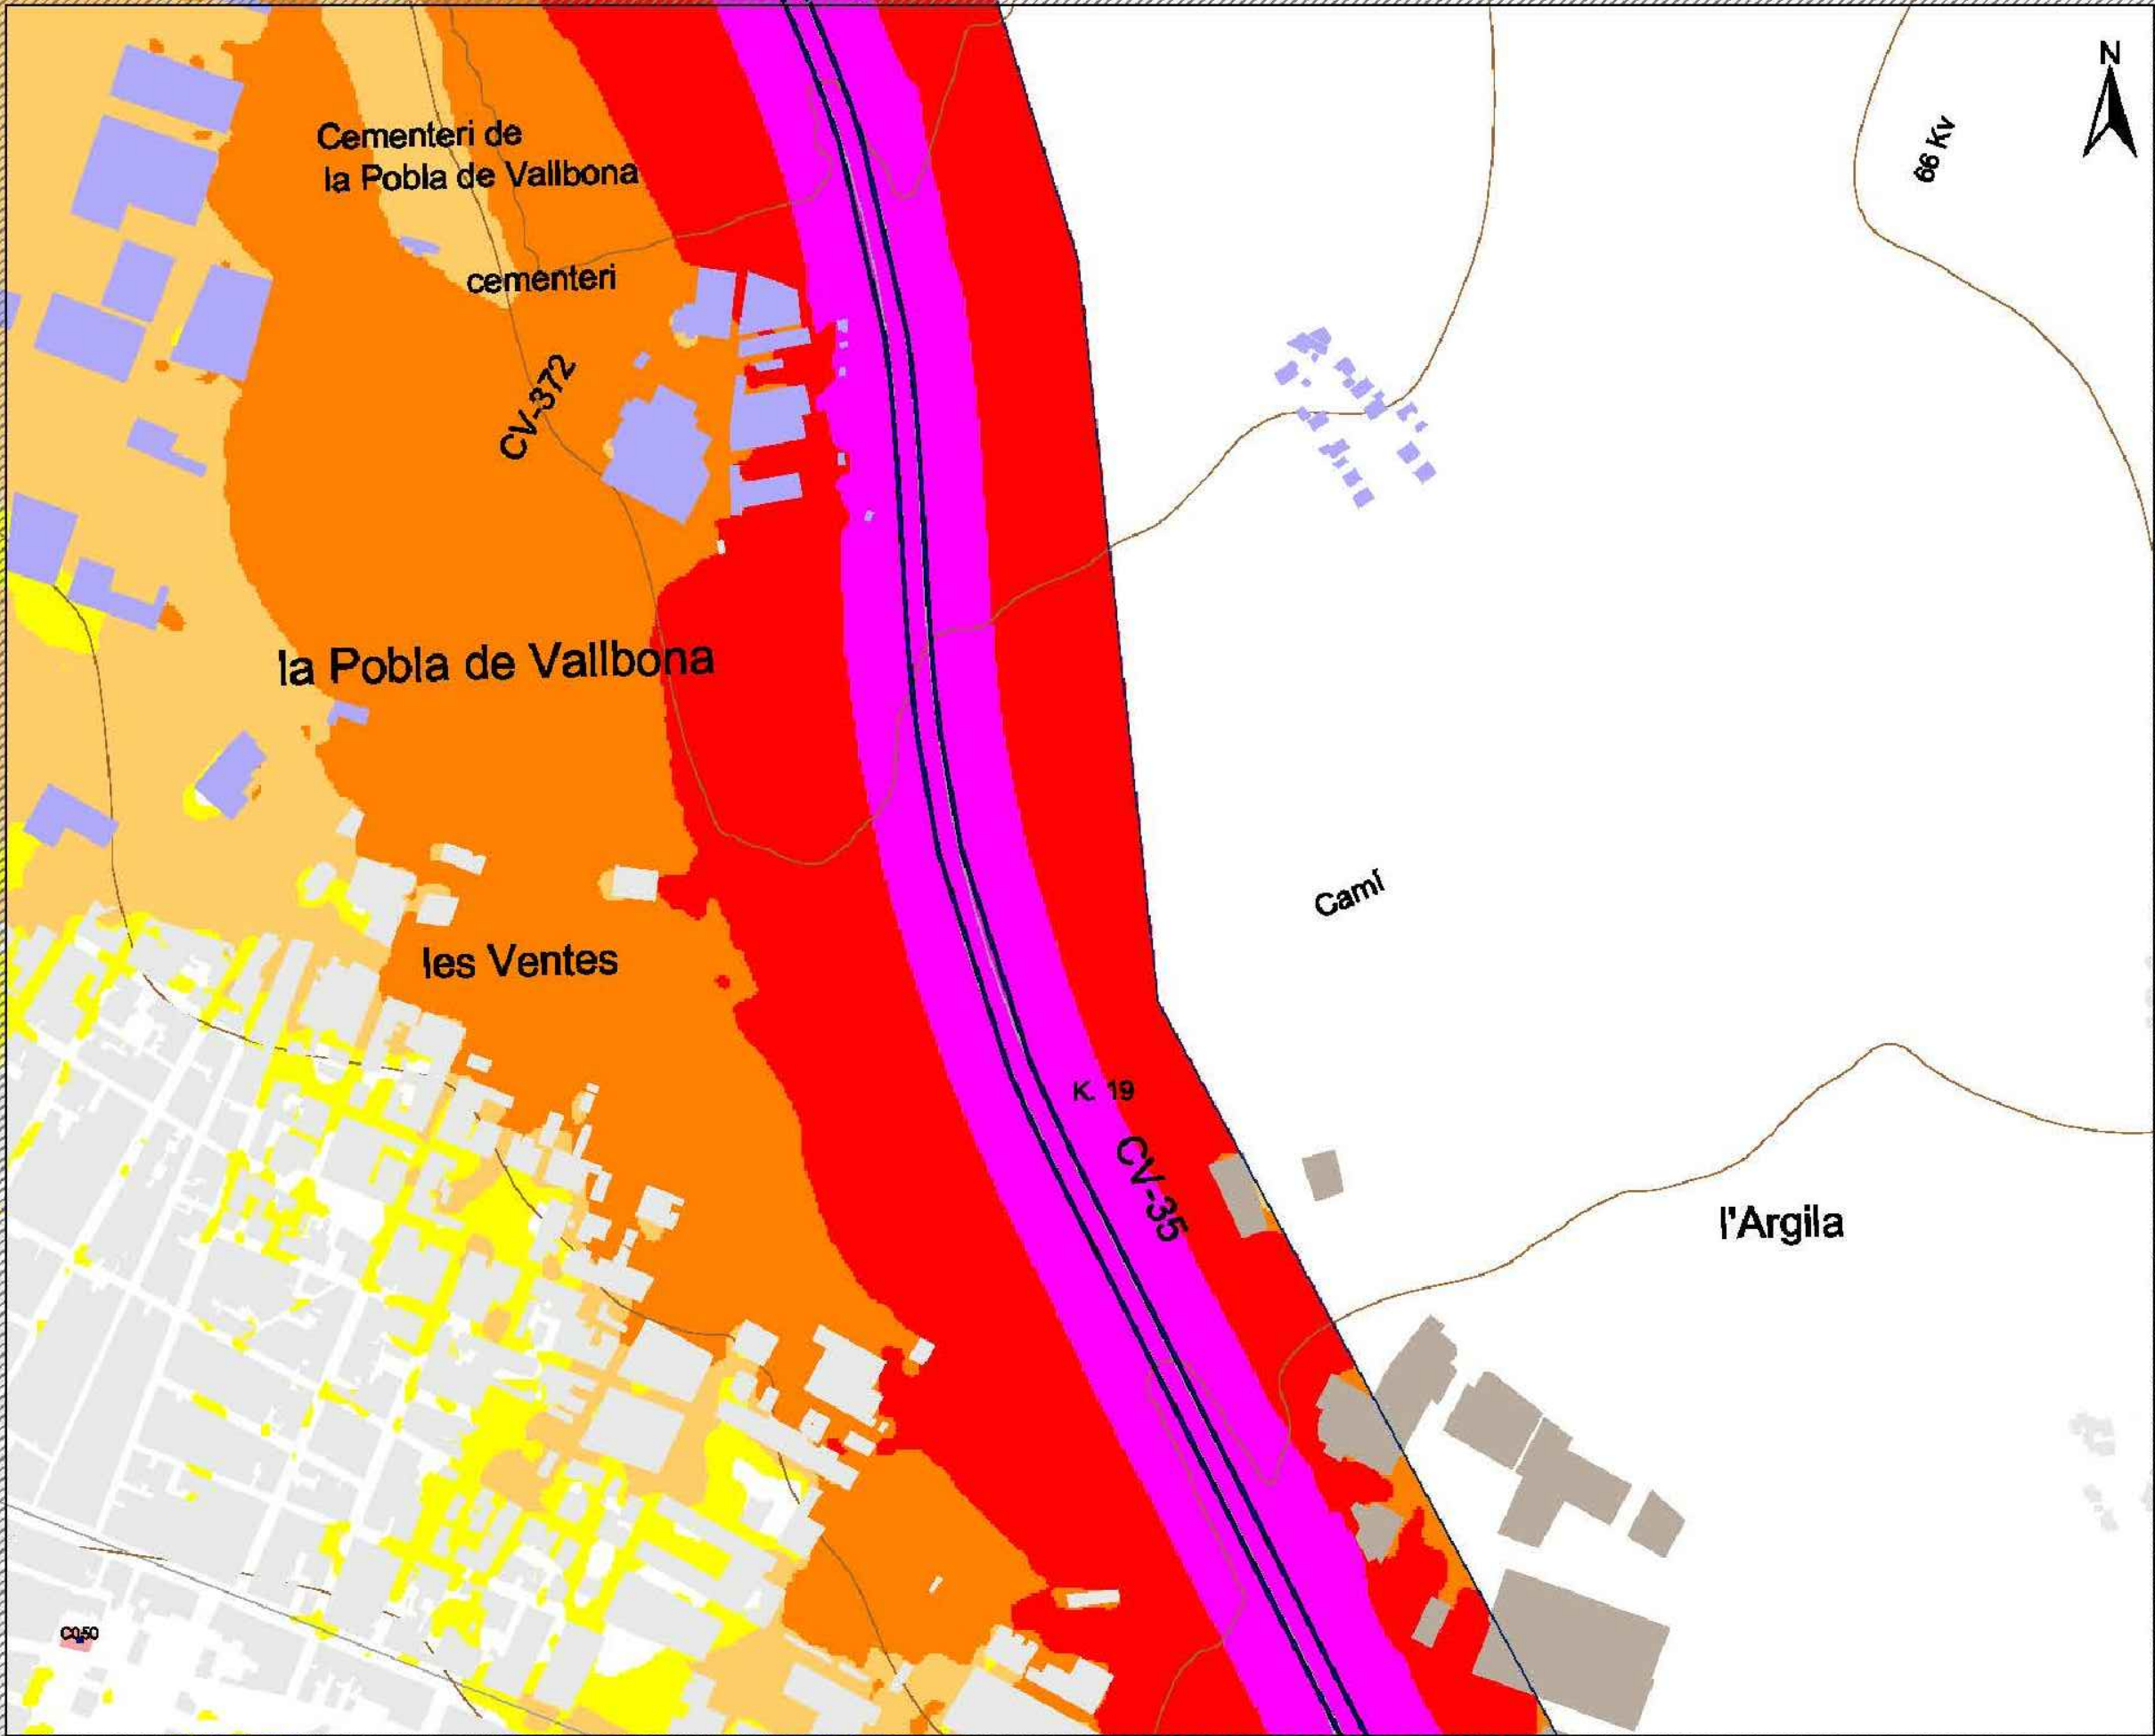

LLEENDA

DELIMITACIÓ SECTOR DE SÒL URBANITZABLE R-18

ZONA DE DETALLE
Benissanó - La Pobra de Vallbona
LEYENDA TEMÁTICA

Nivel Sonoro dB(A)


- 55-60 dB(A)
- 60-65 dB(A)
- 65-70 dB(A)
- 70-75 dB(A)
- >75 dB(A)

Tipos de edificios

- Uso residencial
- Uso docente o sanitario
C - Docente
H - Sanitario
- Uso industrial
- Otros usos

Elementos cartográficos

- Eje Autovía CV-35
- Limites término municipal
- Curvas de nivel
- Puentes
- Ejes viarios principales
- Zona protegida

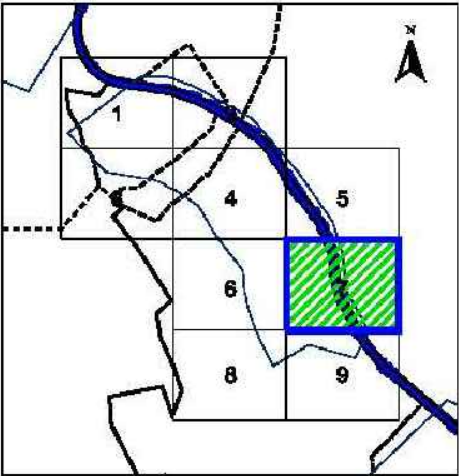

PLA D'ORDENACIÓ DETALLADA. SECTOR R-18

PROMOTOR:



EQUIP REDACTOR:



FRANCISCO J. ÁVILA FERNÁNDEZ
Arquitecto COACV nº 6322

PLÀNOL D'INFORMACIÓ

FASE DE PROJECTE:
VERSIÓ FINAL DEL PLA

FECHA
NOVEMBRE 2021

21TED6_PGE_LA_POBLA

UBICACIÓ:
LA POBLA DE VALLBONA (VALÈNCIA)

ESCALA
1/5000

PLÀNOL

AFECCIONS ACÚSTIQUES CV-35
NIVELLS SONORS DETALLATS LDEN

I-06.2

TAMA ESTUDIO SLP - Calle CONDE DE ALTEA, 22-2º-5 - 46005-VALENCIA - Tel. 960 043 395 - e-mail: info@tamaestudio.com

Este documento es copia de su original. Su utilización total o parcial, así como cualquier reproducción o cesión a terceros, requerirá la previa autorización expresa, quedando en todo caso prohibida cualquier modificación unilateral del mismo.



AUTOVIA DEL TURIA
CONCESSIONARIA DE LA GENERALITAT VALENCIANA S.A.

MAPA ESTRATÉGIC DE RUIDO AUTOVIA CV-35
Tramo Valencia-Liria


CONSULTORIA
1:5.000
MAPA ORIGINAL

0 20 40 60 80 METROS
GRÀFICAS

TÍTOL
Mapa de Niveles Sonoros Detallado Lden
Benissanó - La Pobra de Vallbona

Nº PLANO
B.2.1

FECHA
AGOSTO 2021
HOJA DE LA
CUADRICULA
7

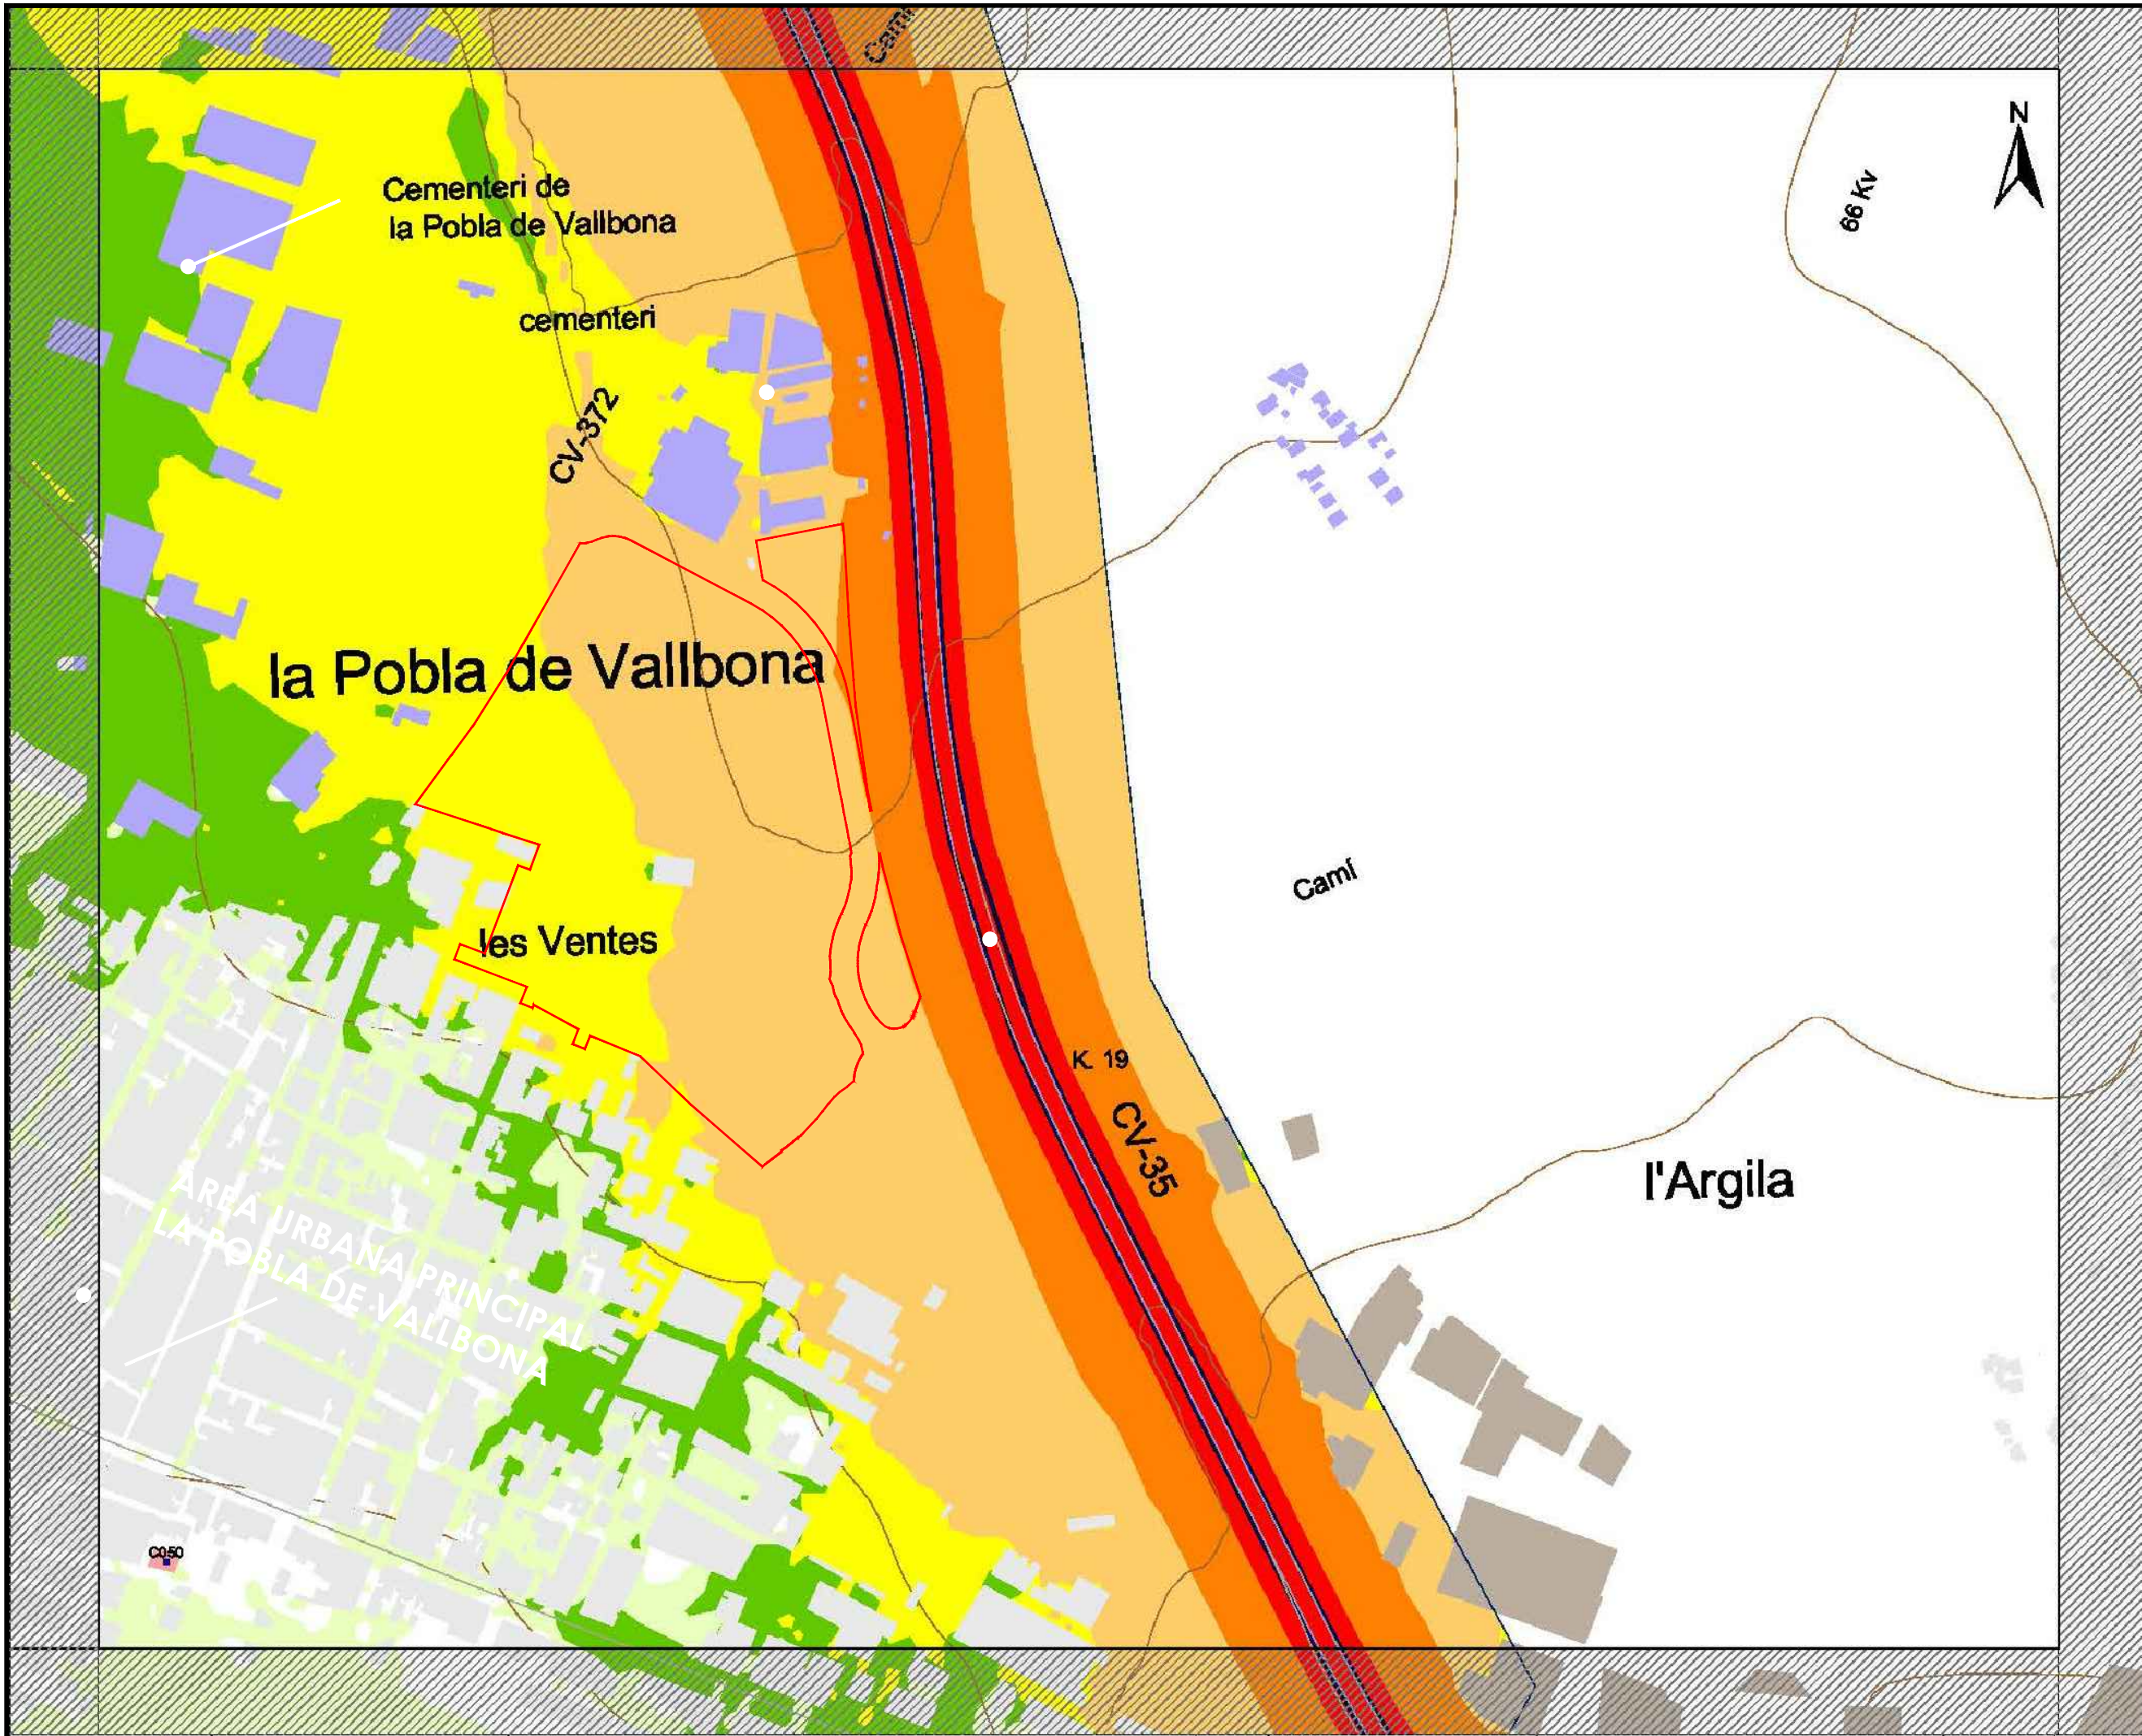

LLEGENDA

DELIMITACIÓ SECTOR DE SÒL URBANITZABLE R-18

ZONA DE DETALLE
Benissanó - La Poble de Vallbona

LEYENDA TEMÁTICA

Nivel Sonoro dB(A)


- 45-50 dB(A)
- 50-55 dB(A)
- 55-60 dB(A)
- 60-65 dB(A)
- 65-70 dB(A)
- >70 dB(A)

Tipos de edificios

- Uso residencial
- Uso docente o sanitario
C - Docente
H - Sanitario
- Uso industrial
- Otros usos

Elementos cartográficos

- Eje Autovía CV-35
- Limites término municipal
- Curvas de nivel
- Peritajes
- Ejes viarios principales
- Zona protegida

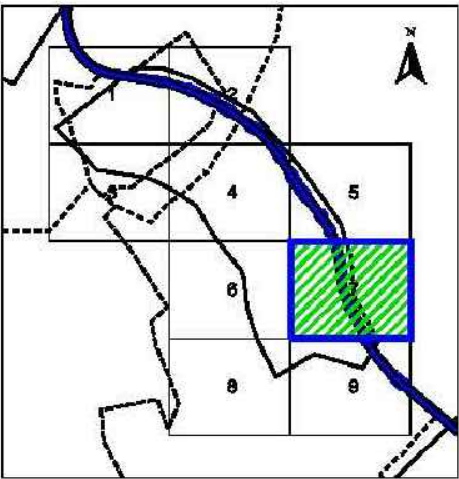

PLA D'ORDENACIÓ DETALLADA. SECTOR R-18

PROMOTOR:



EQUIP REDACTOR:



FRANCISCO J. ÁVILA FERNÁNDEZ
Arquitecto COACV nº 6322

PLÀNOL D'INFORMACIÓ

FASE DE PROJECTE:
VERSIÓ FINAL DEL PLA

FECHA
NOVEMBRE 2021

21TED6_PGE_LA_POBLA

UBICACIÓ:
LA POBLA DE VALLBONA (VALÈNCIA)

ESCALA
1/5000

PLÀNOL

AFECCIONS ACÚSTIQUES CV-35
NIVELLS SONORS DETALLATS LNI

I-06.3

TAMA ESTUDIO SLP - Calle CONDE DE ALTEA, 22 2º 5 - 46005 VALENCIA - Tel. 960 043 395 - e-mail: info@tamaestudio.com

Este documento es copia de su original. Su utilización total o parcial, así como cualquier reproducción o cesión a terceros, requerirá la previa autorización expresa, quedando en todo caso prohibida cualquier modificación unilateral del mismo.



AUTOVIA DEL TURIA
CONCESSIONARIA DE LA GENERALITAT VALENCIANA, S.A.

MAPA ESTRATÉGIC DE RUIDO AUTOVIA CV-35
Tramo Valencia-Liria



CONSULTORA

PROYECTO
1:5.000
LÍNEA
ORIGINAL

0 20 40 60 80 METROS
GRÁFICAS

TÍTULO


Mapa de Niveles Sonoros Detallado Lncche
Benissanó - La Poble de Vallbona

Nº PLANO

B.2.2

FECHA
AÑO 2021
HOJA DE LA
CUADRICULA

7

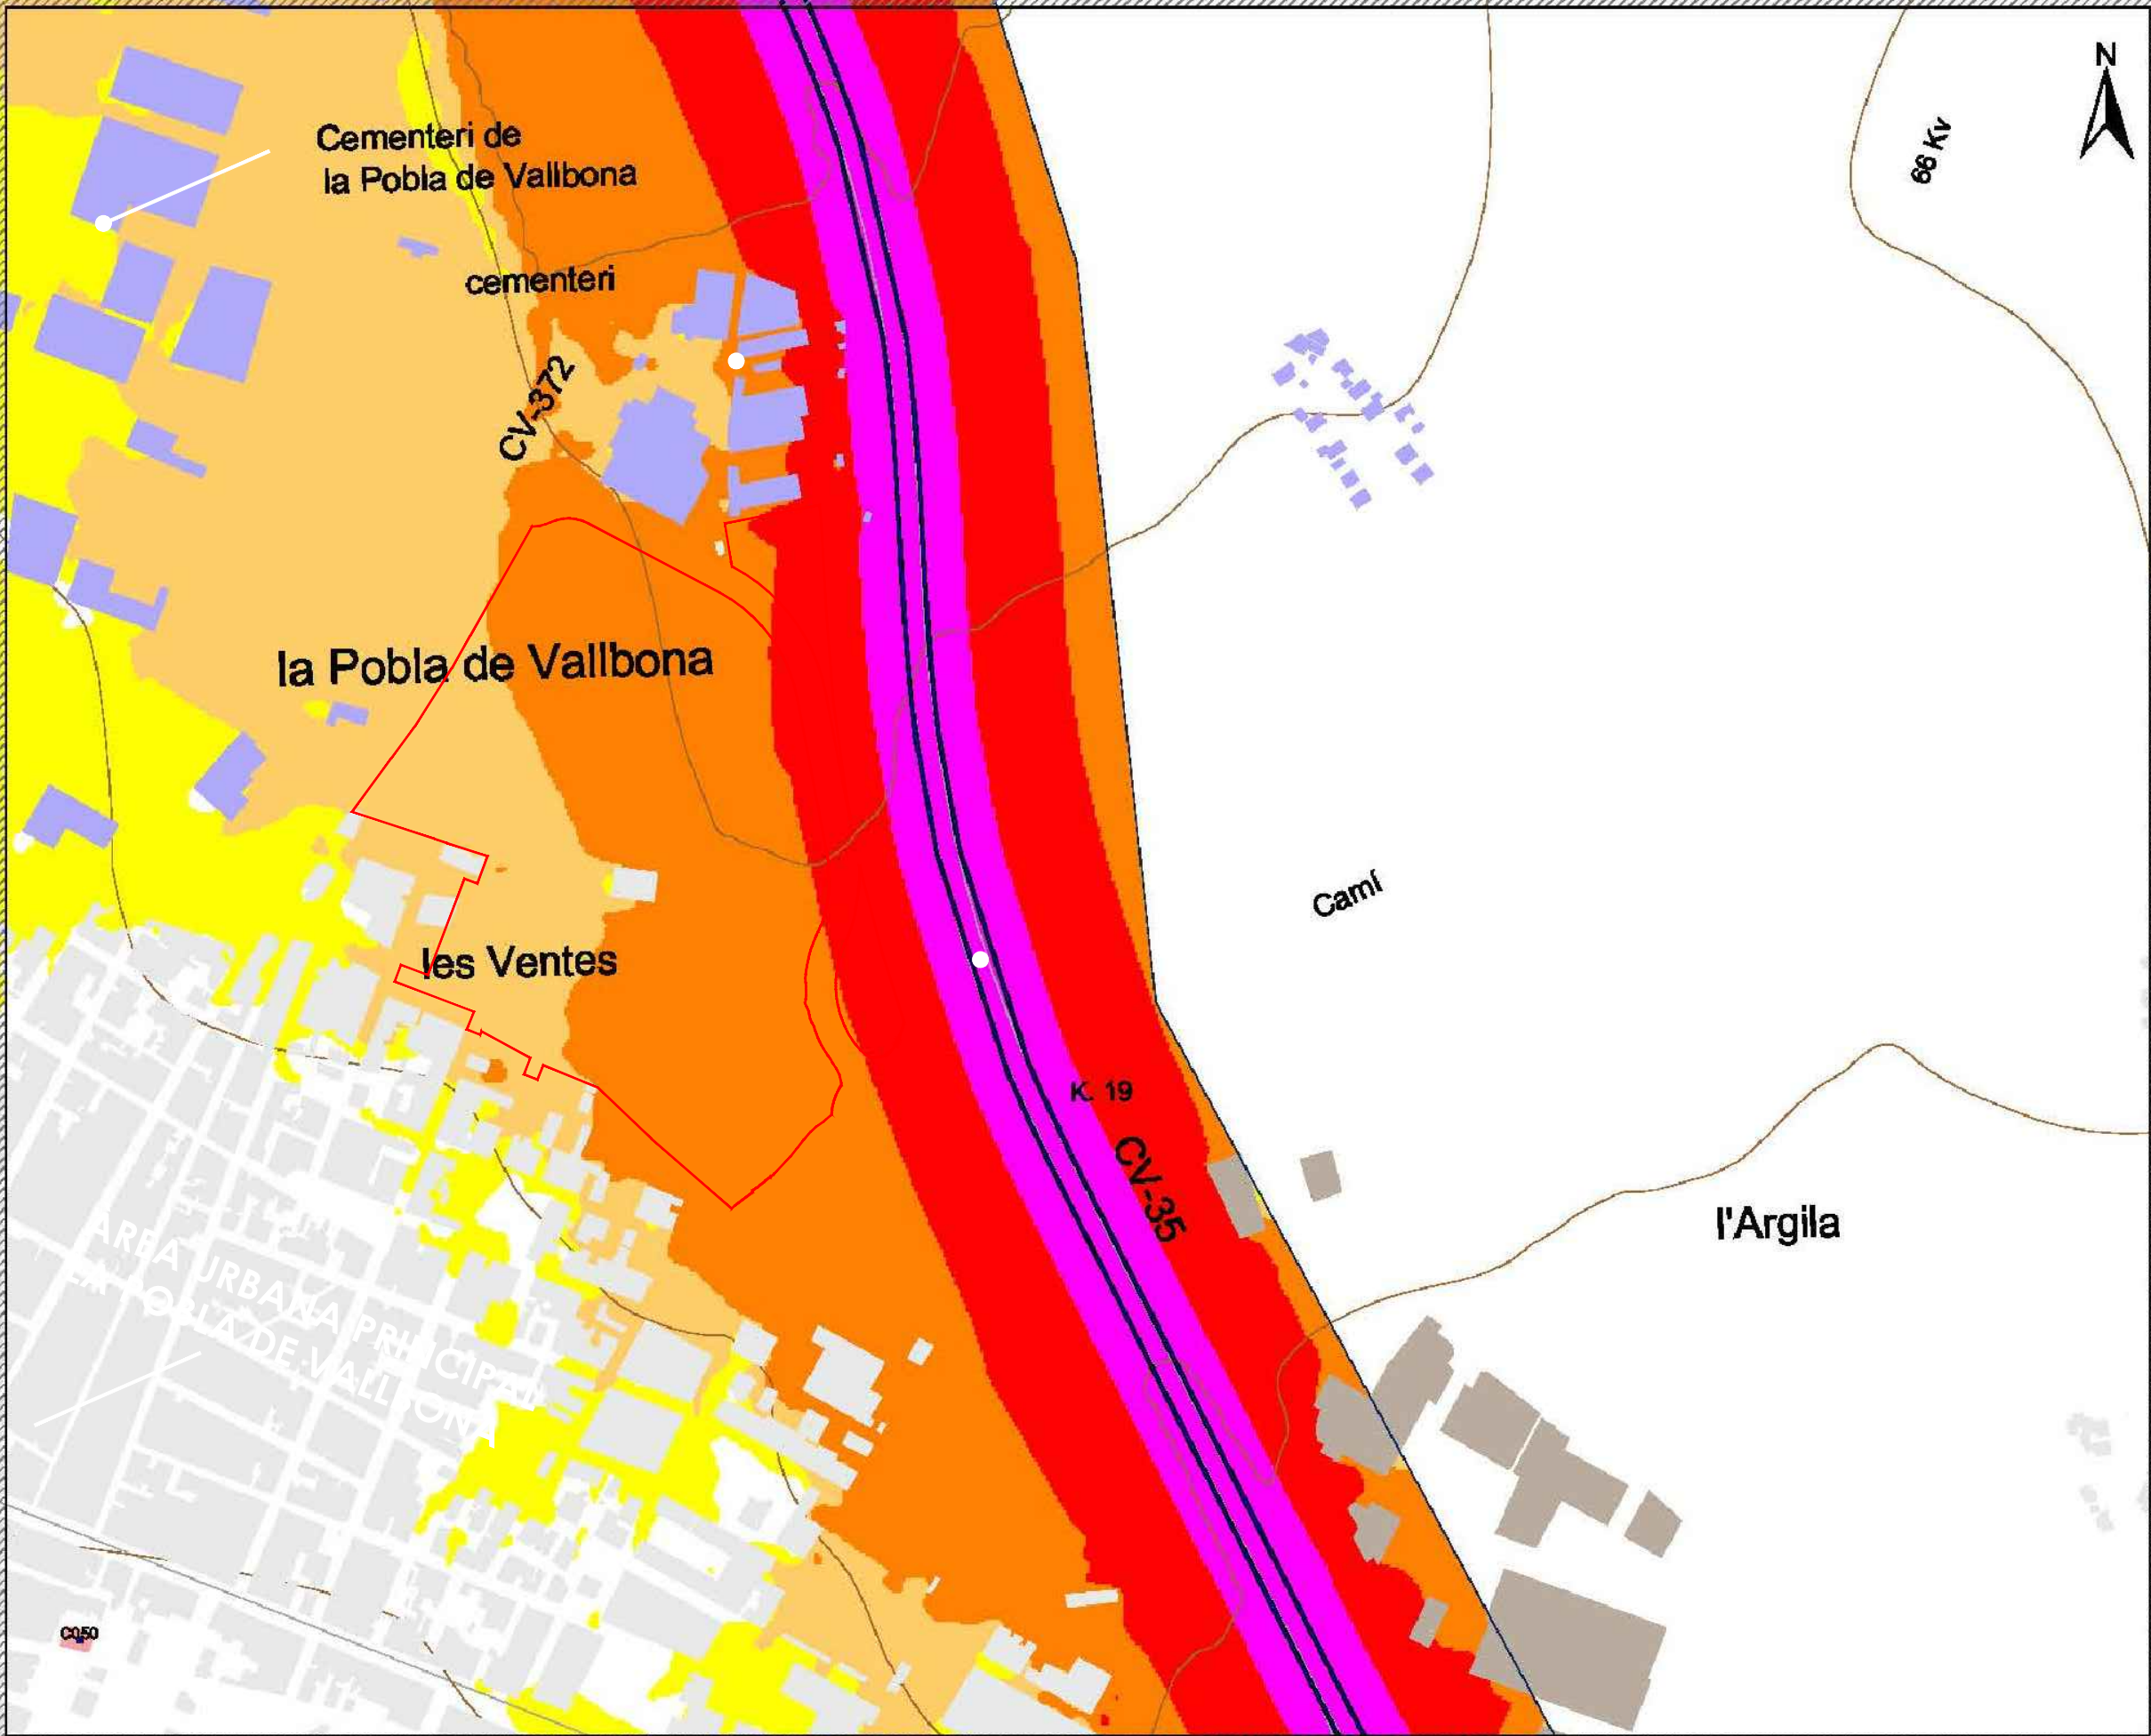

LLEENDA

DELIMITACIÓ SECTOR DE SÒL URBANITZABLE R-18

ZONA DE DETALLE
Benissanó - La Poble de Vallbona
LEYENDA TEMÁTICA

Nivel Sonoro dB(A)


- 55-60 dB(A)
- 60-65 dB(A)
- 65-70 dB(A)
- 70-75 dB(A)
- >75 dB(A)

Tipos de edificios

- Uso residencial
- Uso docente o sanitario
C - Docente
H - Sanitario
- Uso industrial
- Otros usos

Elementos cartográficos

- Eje Autovía CV-35
- Límites término municipal
- Curvas de nivel
- Perifoneas
- Ejes viarios principales
- Zona protegida

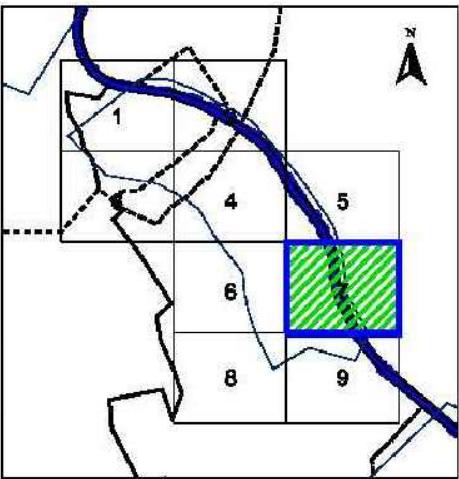

PLA D'ORDENACIÓ DETALLADA. SECTOR R-18

PROMOTOR:



EQUIP REDACTOR:



FRANCISCO J. ÁVILA FERNÁNDEZ
Arquitecto COACV nº 6322

PLÀNOL D'INFORMACIÓ

FASE DE PROJECTE:
VERSIÓ FINAL DEL PLA

FECHA
NOVEMBRE 2021

21TED6_PGE_LA_POBLA

UBICACIÓ:
LA POBLA DE VALLBONA (VALÈNCIA)

ESCALA
1/5000

PLÀNOL

AFECCIONS ACÚSTIQUES CV-35
NIVELLS SONORS DETALLATS LDIA

I-06.4

TAMA ESTUDIO SLP - Calle CONDE DE ALTEA, 22. 2º. 5 - 46005 VALENCIA - Tel. 960 043 395 - e-mail: info@tamaestudio.com

Este documento es copia de su original. Su utilización total o parcial, así como cualquier reproducción o cesión a terceros, requerirá la previa autorización expresa, quedando en todo caso prohibida cualquier modificación unilateral del mismo.



AUTOVÍA DEL TURIA
CONCESSIONARIA DE LA GENERALITAT VALENCIANA S.A.

MAPA ESTRATÉGICO DE RUIDO AUTOVIA CV-35
Tramo Valencia-Liria


CONSULTORA
VER

ESCALA
1:5.000
0 20 40 60 80 metros

TÍTULO
Mapa de Niveles Sonoros Detallado Ldia
Benissanó - La Poble de Vallbona

Nº PLANO
B.2.3

FECHA
AGOSTO 2021
HOJA DE LA
CUADRICULA

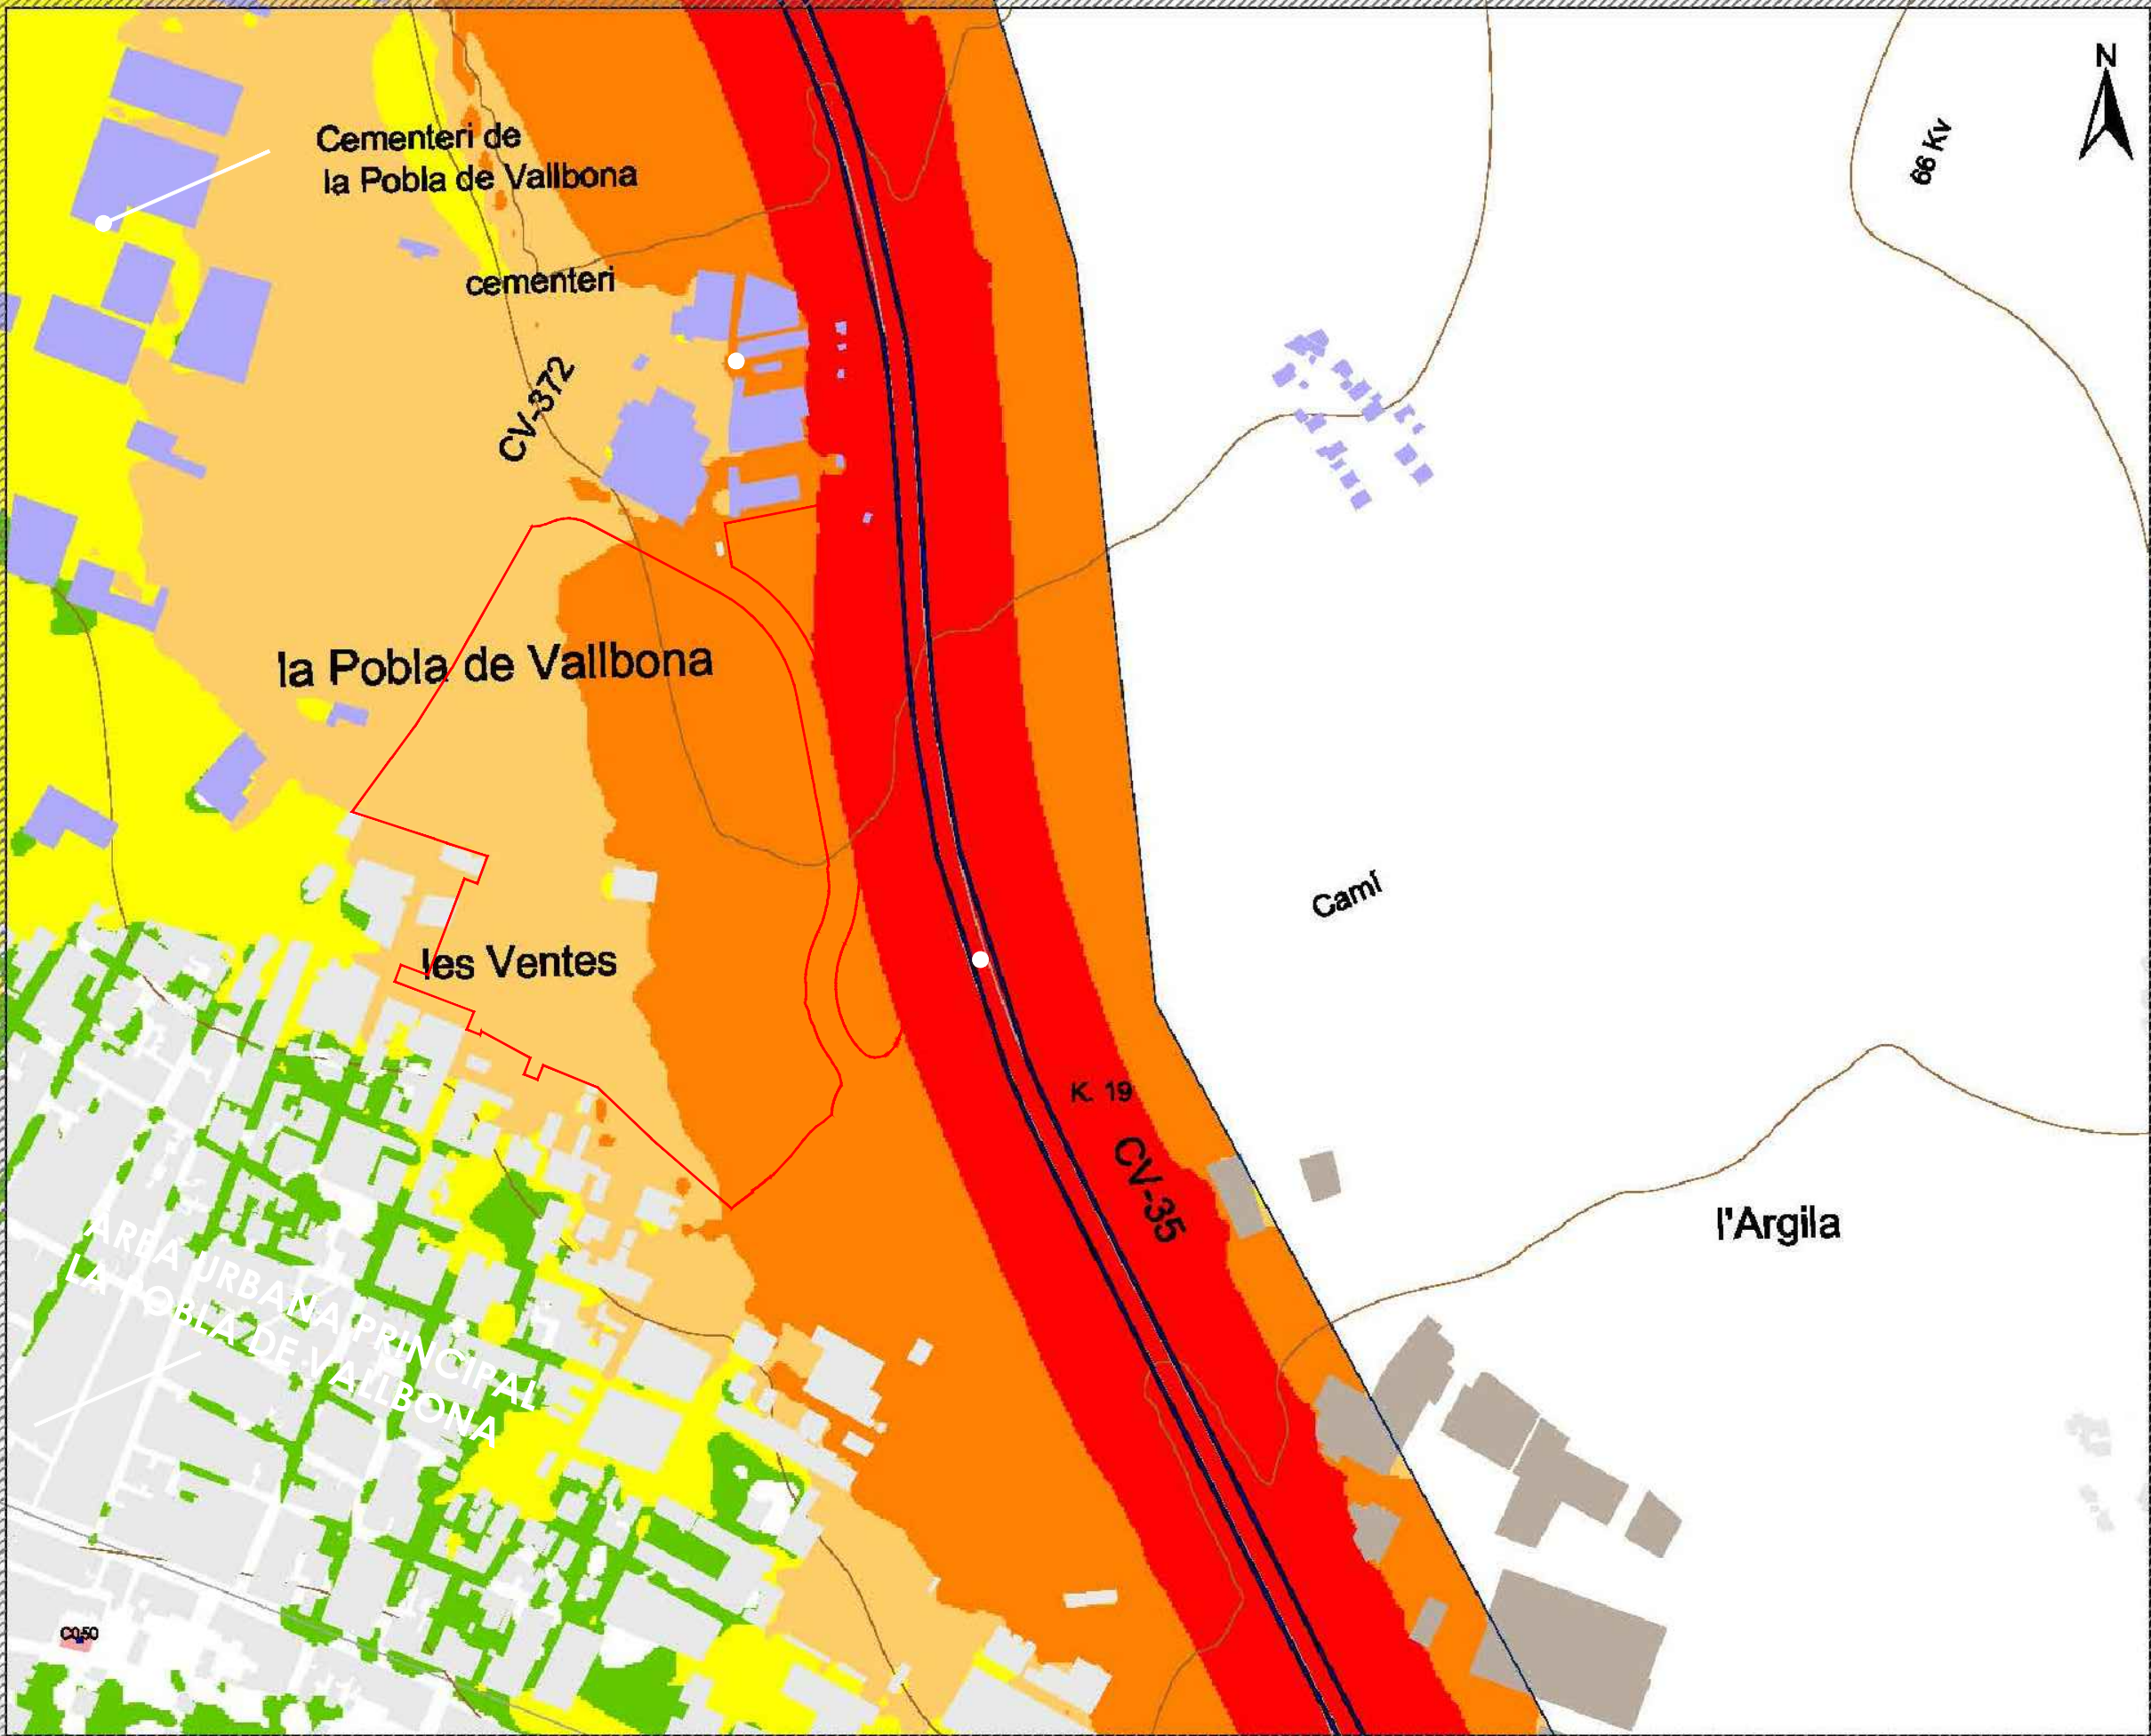

LLEENDA

DELIMITACIÓ SECTOR DE SÒL URBANITZABLE R-18

ZONA DE DETALLE

Benissanó - La Poble de Vallbona

LEYENDA TEMÁTICA

Nivel Sonoro dB(A)


- 50-55 dB(A)
- 55-60 dB(A)
- 60-65 dB(A)
- 65-70 dB(A)
- >70 dB(A)

Tipos de edificios

- Uso residencial
- Uso docente o sanitario
C - Docente
H - Sanitario
- Uso industrial
- Otros usos

Elementos cartográficos

- Eje Autovía CV-35
- Limites término municipal
- Curvas de nivel
- Pantallas
- Ejes viarios principales
- Zone protegida

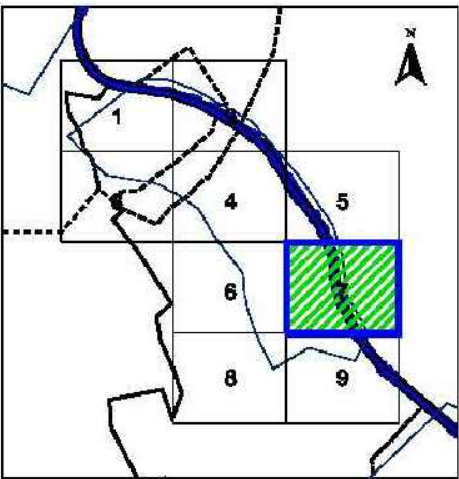

PLA D'ORDENACIÓ DETALLADA. SECTOR R-18

PROMOTOR:



EQUIP REDACTOR:



FRANCISCO J. ÁVILA FERNÁNDEZ
Arquitecto COACV nº 6322

PLÀNOL D'INFORMACIÓ

FASE DE PROJECTE:
VERSIÓ FINAL DEL PLA

FECHA
NOVEMBRE 2021

21TED6_PGE_LA_POBLA

UBICACIÓ:
LA POBLA DE VALLBONA (VALÈNCIA)

ESCALA
1/5000

PLÀNOL

AFECCIONS ACÚSTIQUES CV-35
NIVELLS SONORS DETALLATS LVESPRADA

I-06.5

TAMA ESTUDIO SLP - Calle CONDE DE ALTEA, 22. 2º. 5 - 46005 VALENCIA - Tel. 960 043 395 - e-mail: info@tamaestudio.com

Este documento es copia de su original. Su utilización total o parcial, así como cualquier reproducción o cesión a terceros, requerirá la previa autorización expresa, quedando en todo caso prohibida cualquier modificación unilateral del mismo.



AUTOVÍA DEL TURIA
CONCESSIONARIA DE LA GENERALITAT VALENCIANA, S.A.

MAPA ESTRATÉGICO DE RUIDO AUTOVIA CV-35
Tramo Valencia-Liria



PROYECTO
1:5.000

0 20 40 60 80 metros



TÍTULO
Mapa de Niveles Sonoros Detallado Llarde
Benissanó - La Poble de Vallbona

AFILANO
B.2.4

FECHA
AGOSTO 2021

HOJA DE LA
CUADRICULA
7